


平面図 S=1:250  
 仲多度郡 多度津町 桜川

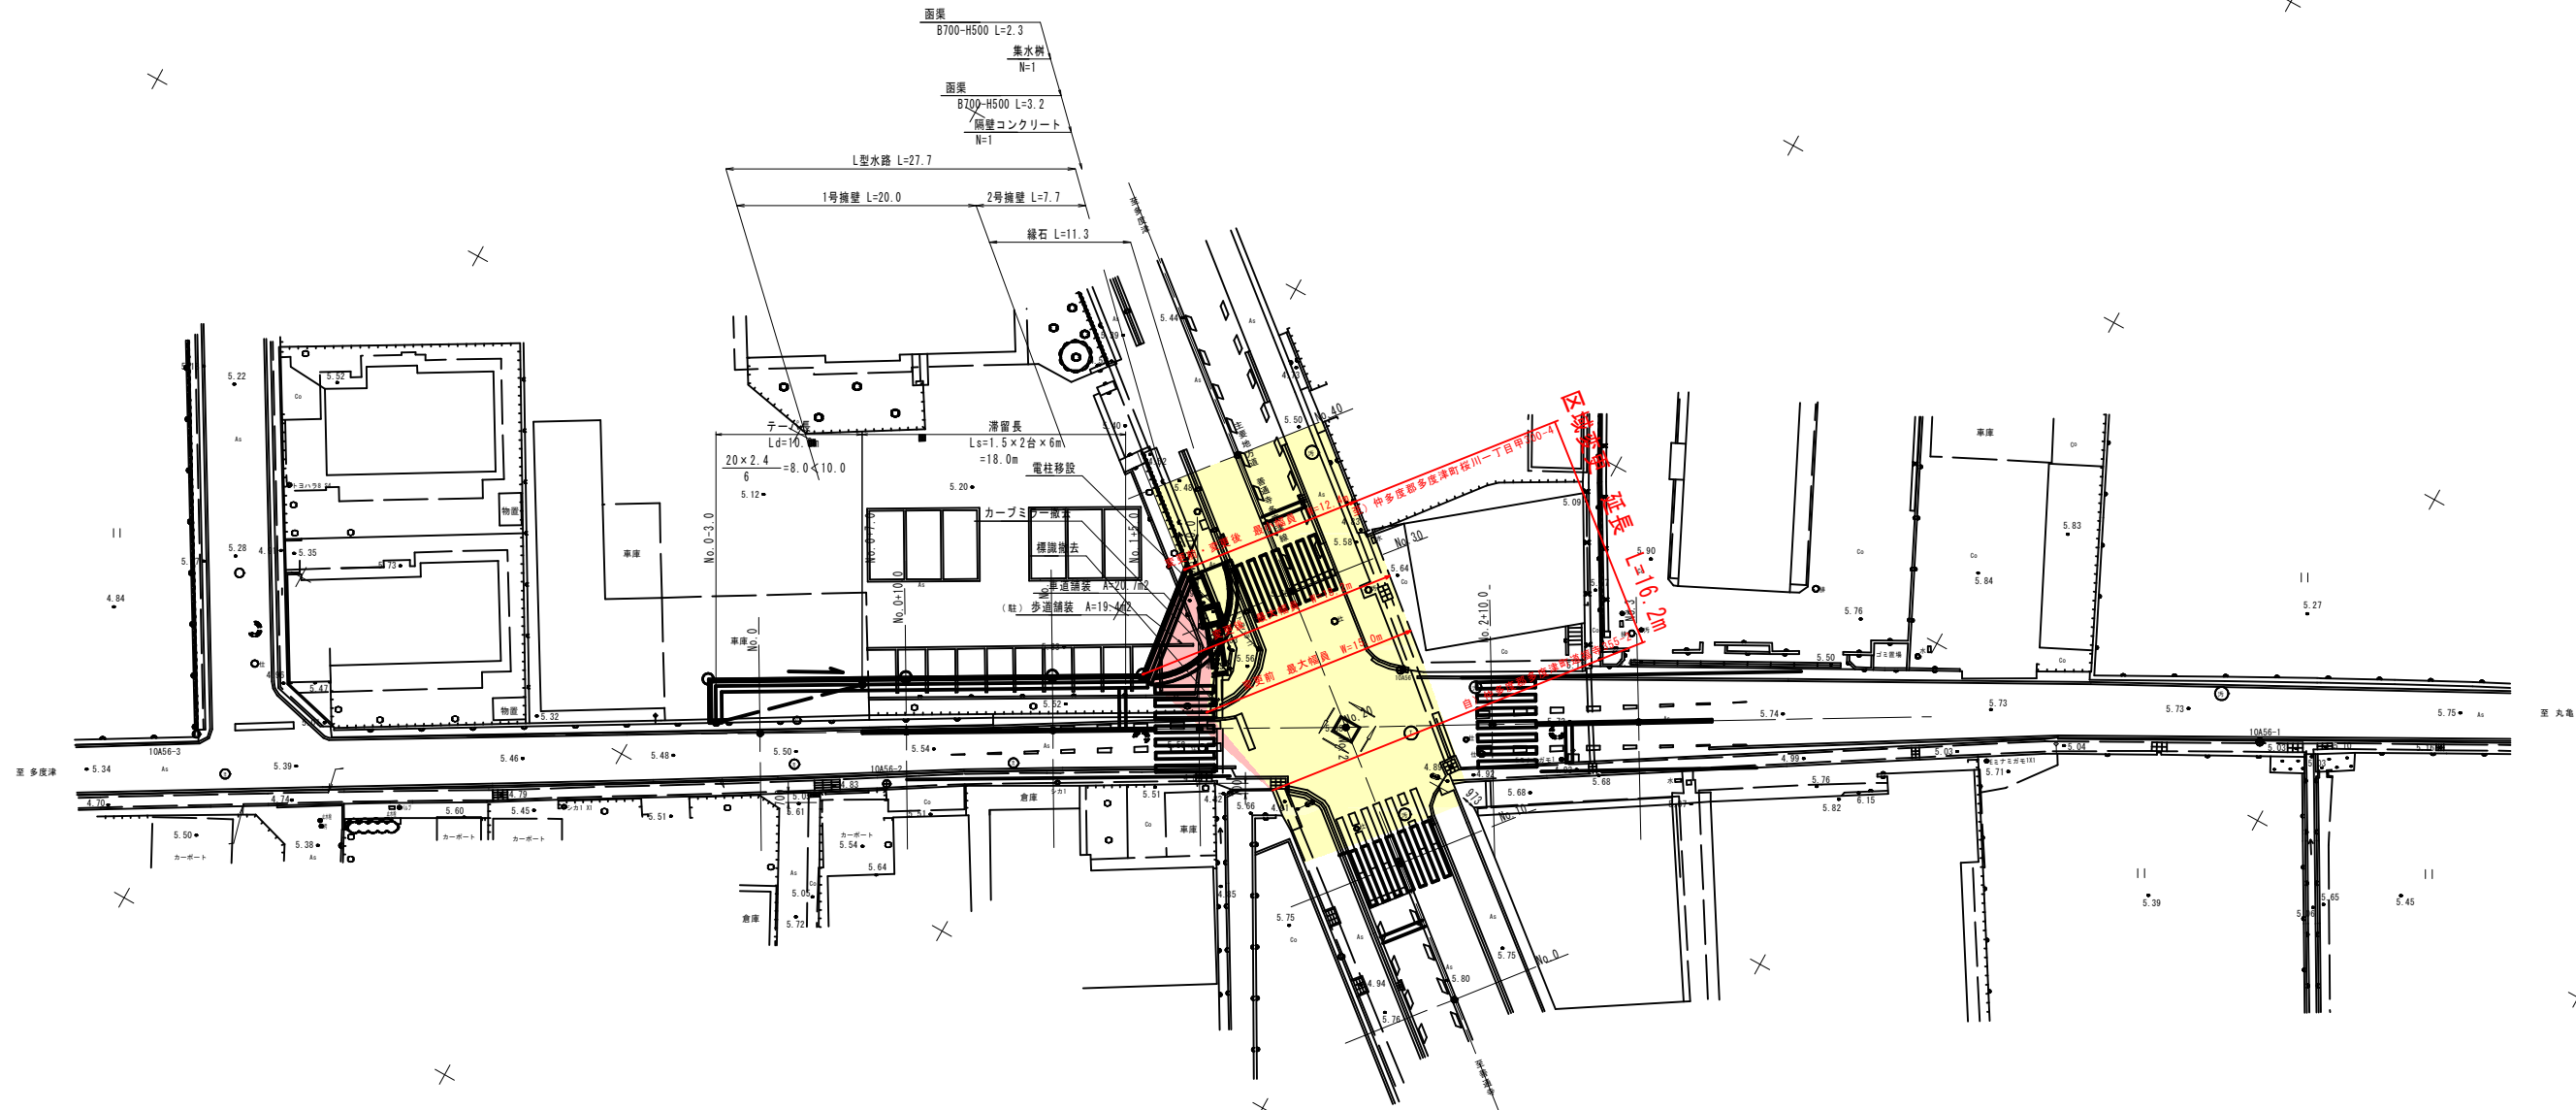

凡例

- 新たに道路の区域となる部分
- 既に道路の区域となっている部分

年度	平成 30 年度	設計図
路線名	県道普通寺多度津線	
工事名	道路改修工事	
位置	仲多度郡 多度津町	
図面名	平面図	
縮尺	S=1:250	図面番号 1
作成年月日	平成 年 月 日	
会社名		
事業者名	香川県中興土木事務所	