


交差点平面図 S=1:500

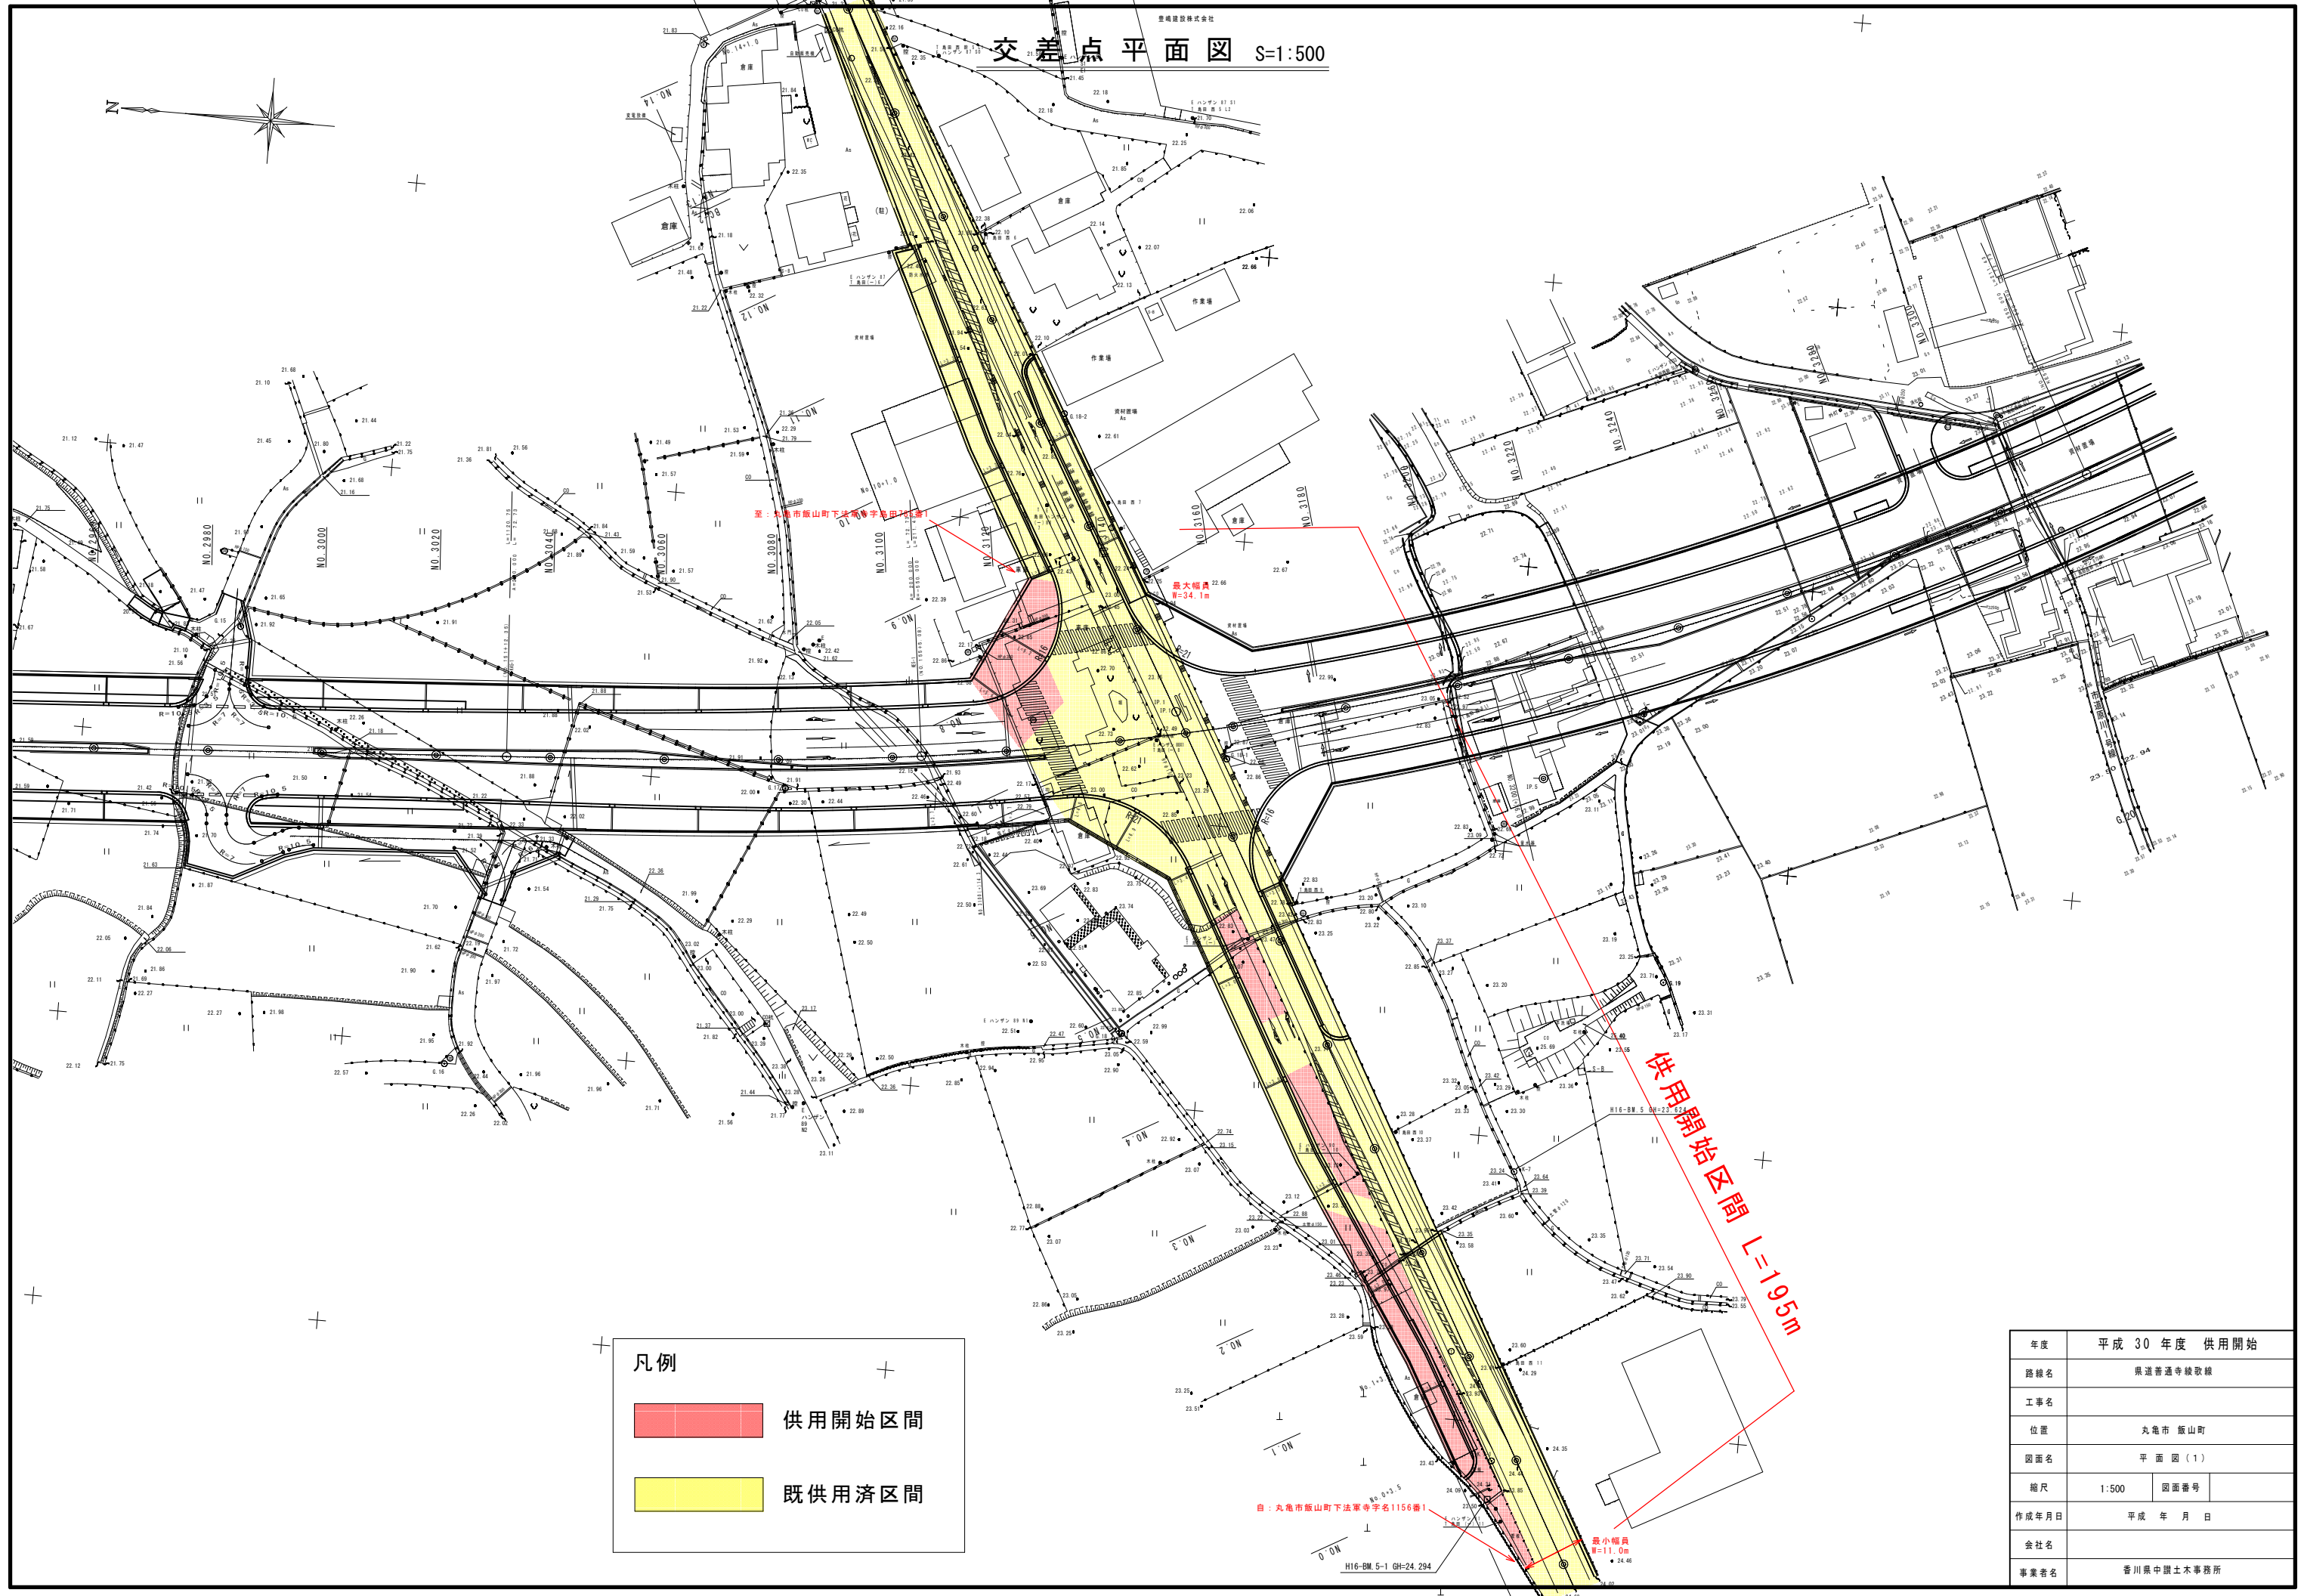

凡例

- 供用開始区間
- 既供用済区間

供用開始区間 L=19.5m

年度	平成 30 年度 供用開始	
路線名	県道普通寺線取線	
工事名		
位置	丸亀市 飯山町	
図面名	平面図 (1)	
縮尺	1:500	図面番号
作成年月日	平成 年 月 日	
会社名		
事業者名	香川県中讃土木事務所	