



高松善通寺線 平面図 S=1/500

 

凡例

新たに道路の区域となる部分・・・赤色	
既に道路の区域となっている部分・・・黄色	

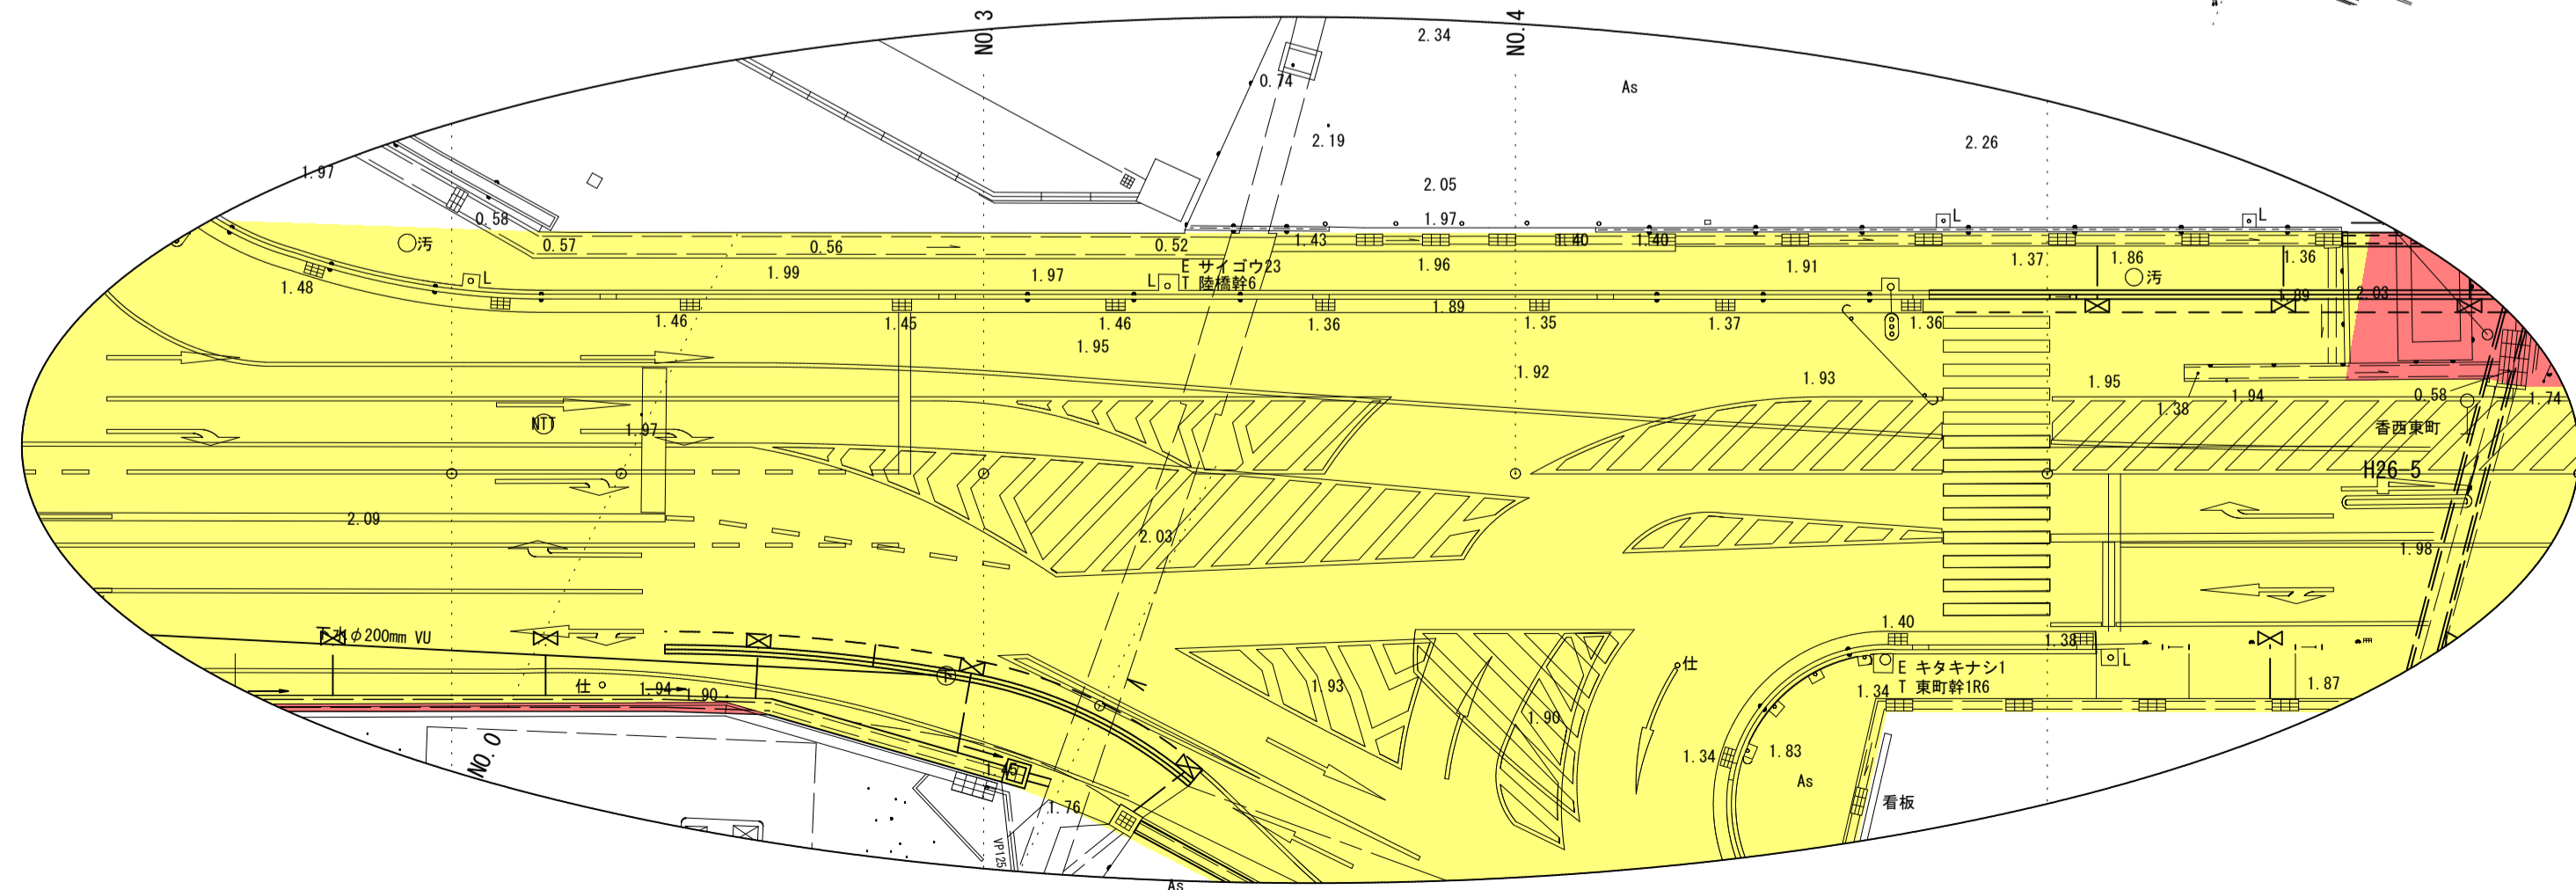

年度	
路線名	高松善通寺線
工事名	
位置	高松市香西東町
図面名	平面図
縮尺	V=1/500 図面番号
作成年月日	平成 年 月 日
会社名	
事業者名	香川県高松土木事務所