

平面図

S=1:500




供用開始延長 $L = 70\text{ m}$

自：さぬき市津田町津田字上川北2114番1地先

至：さぬき市津田町津田字上川北2092番地先

供用開始後最大幅員 $W = 30.6\text{ m}$

供用開始後最小幅員 $W = 12.3\text{ m}$

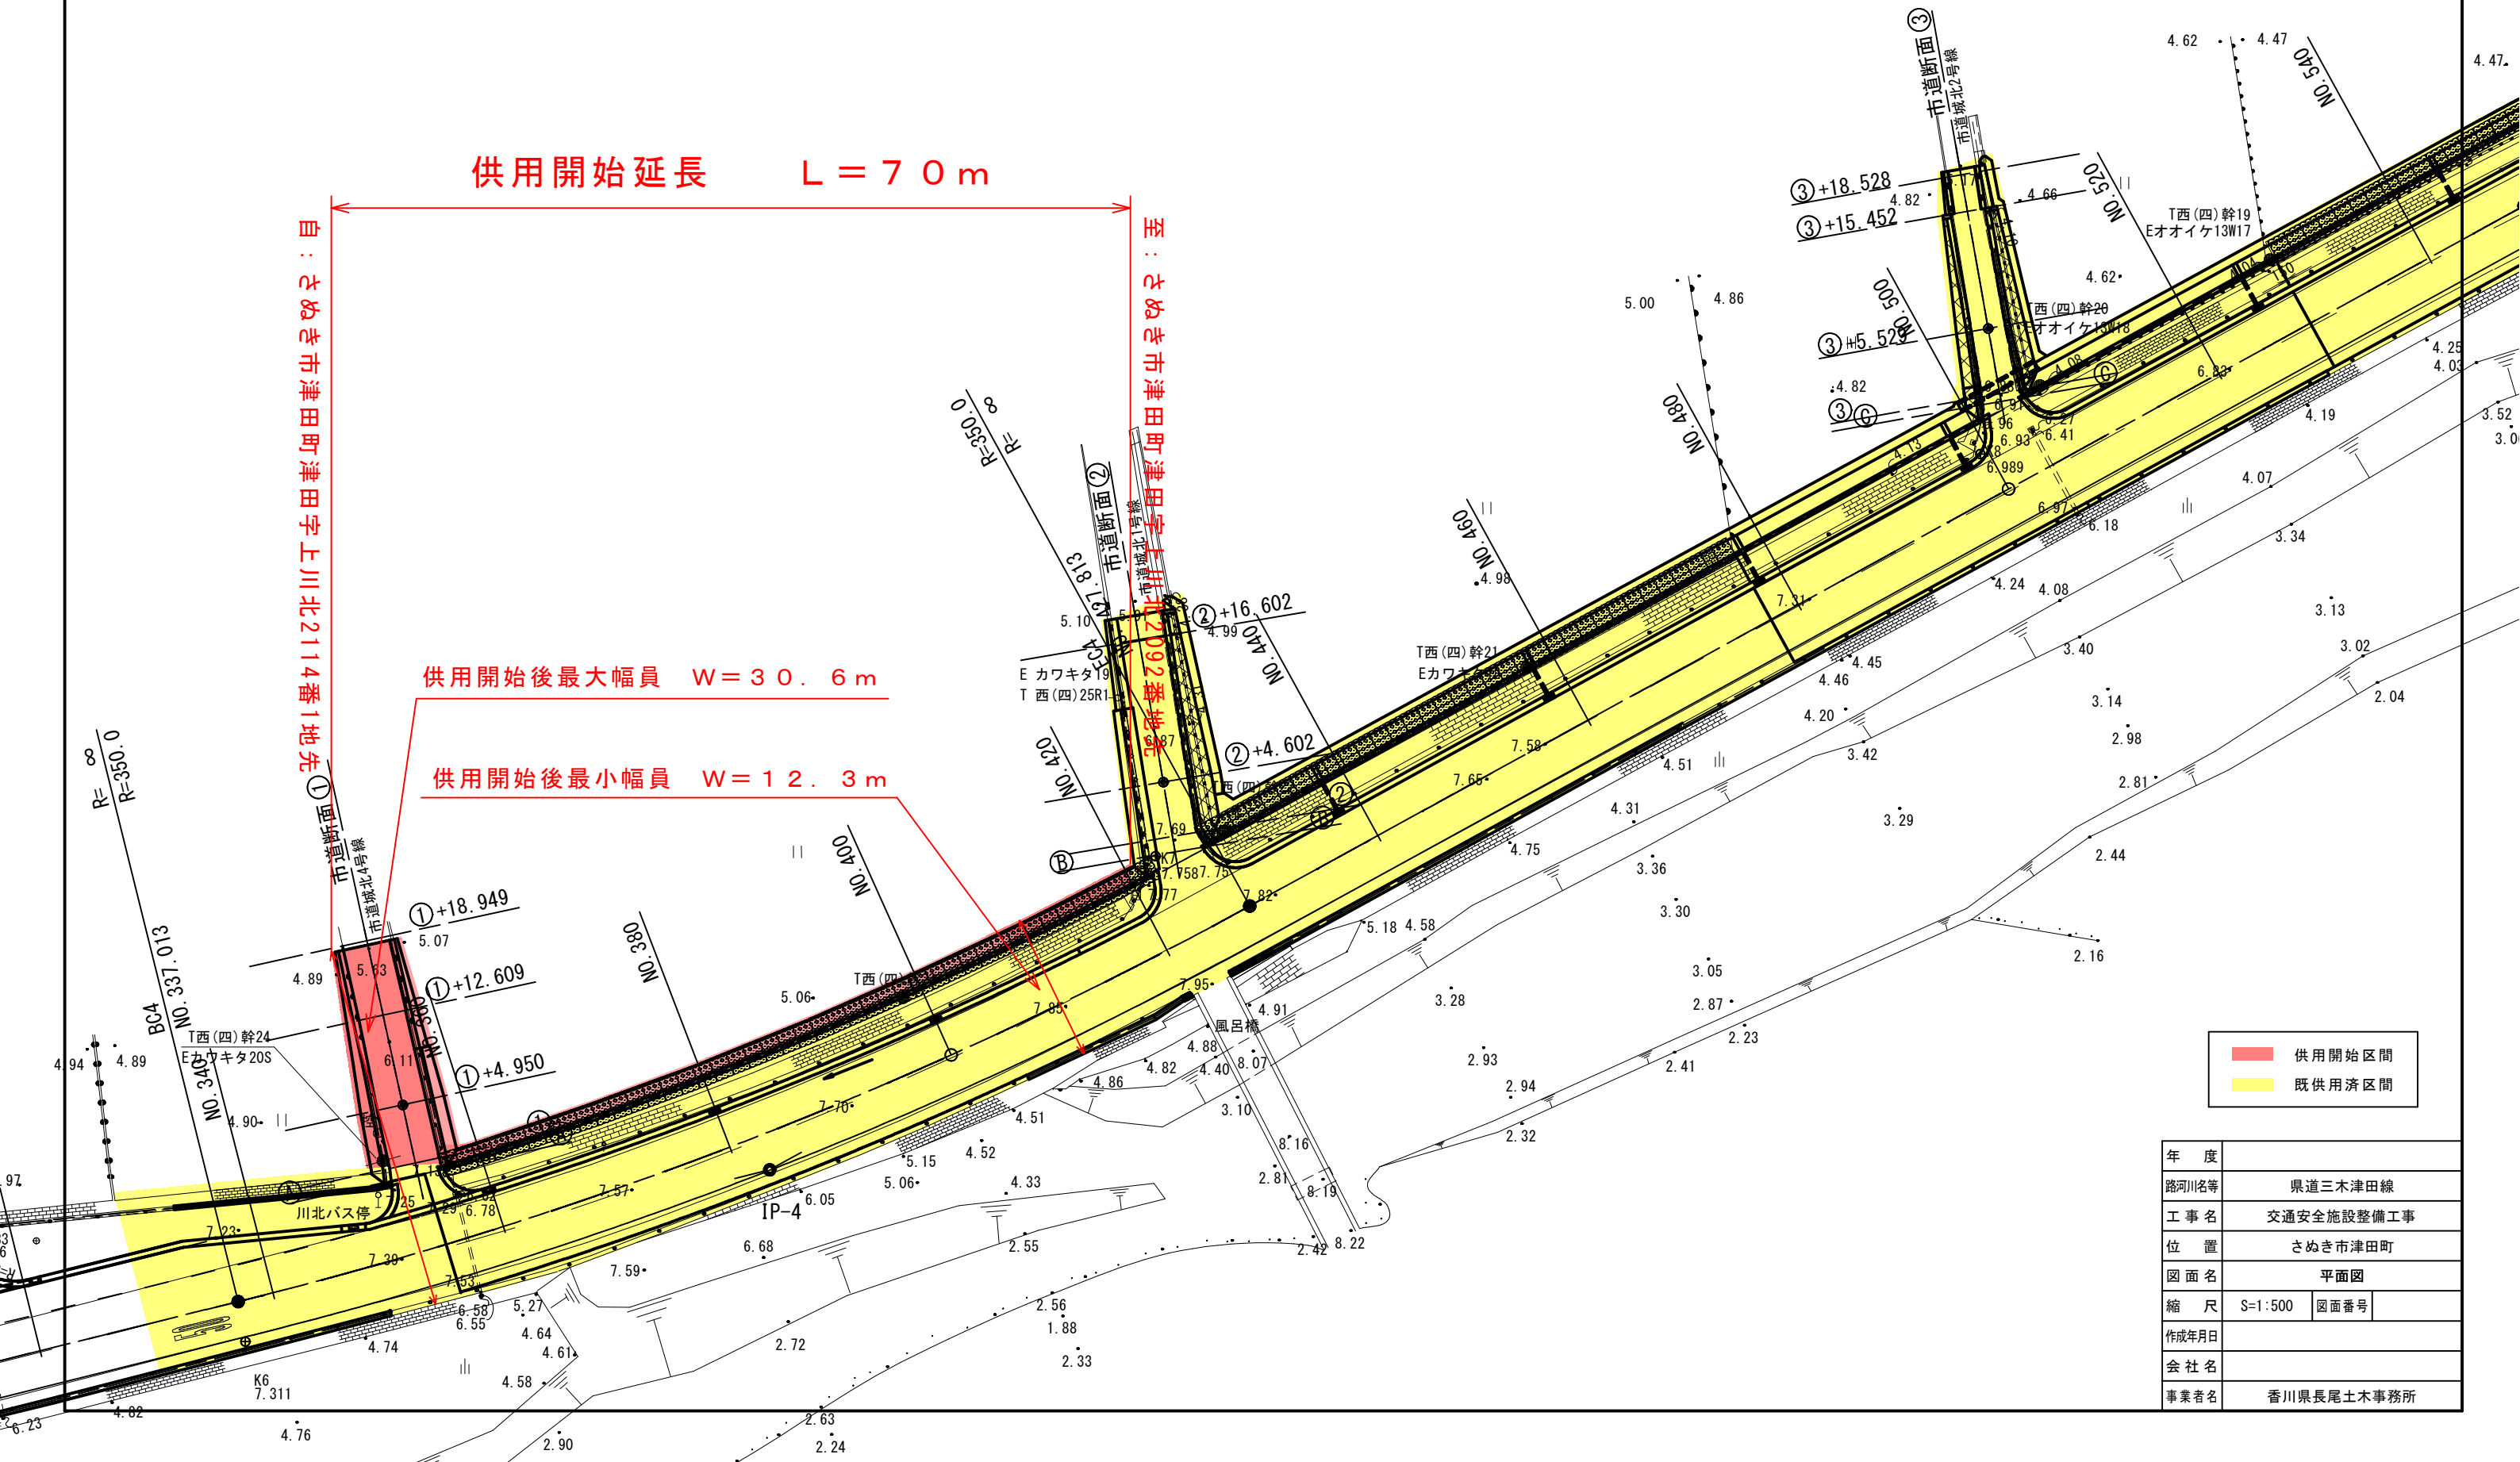

	供用開始区間
	既供用済区間

年度	
路河川名等	県道三木津田線
工事名	交通安全施設整備工事
位置	さぬき市津田町
図面名	平面図
縮尺	S=1:500 図面番号
作成年月日	
会社名	
事業者名	香川県長土土木事務所