

# 国道436号(室生工区) 平面図

S=1/1000

凡例

- 新たに道路の区域となる部分
- 既に道路の区域となっている部分

区域変更区間延長 L=252m

区域変更後最大幅員 25.0m


区域変更前最大幅員 22.3m

区域変更後最小幅員 10.7m

区域変更前最小幅員 10.7m

自：小豆郡小豆島町室生 833-1

小豆島町室生 1412-1

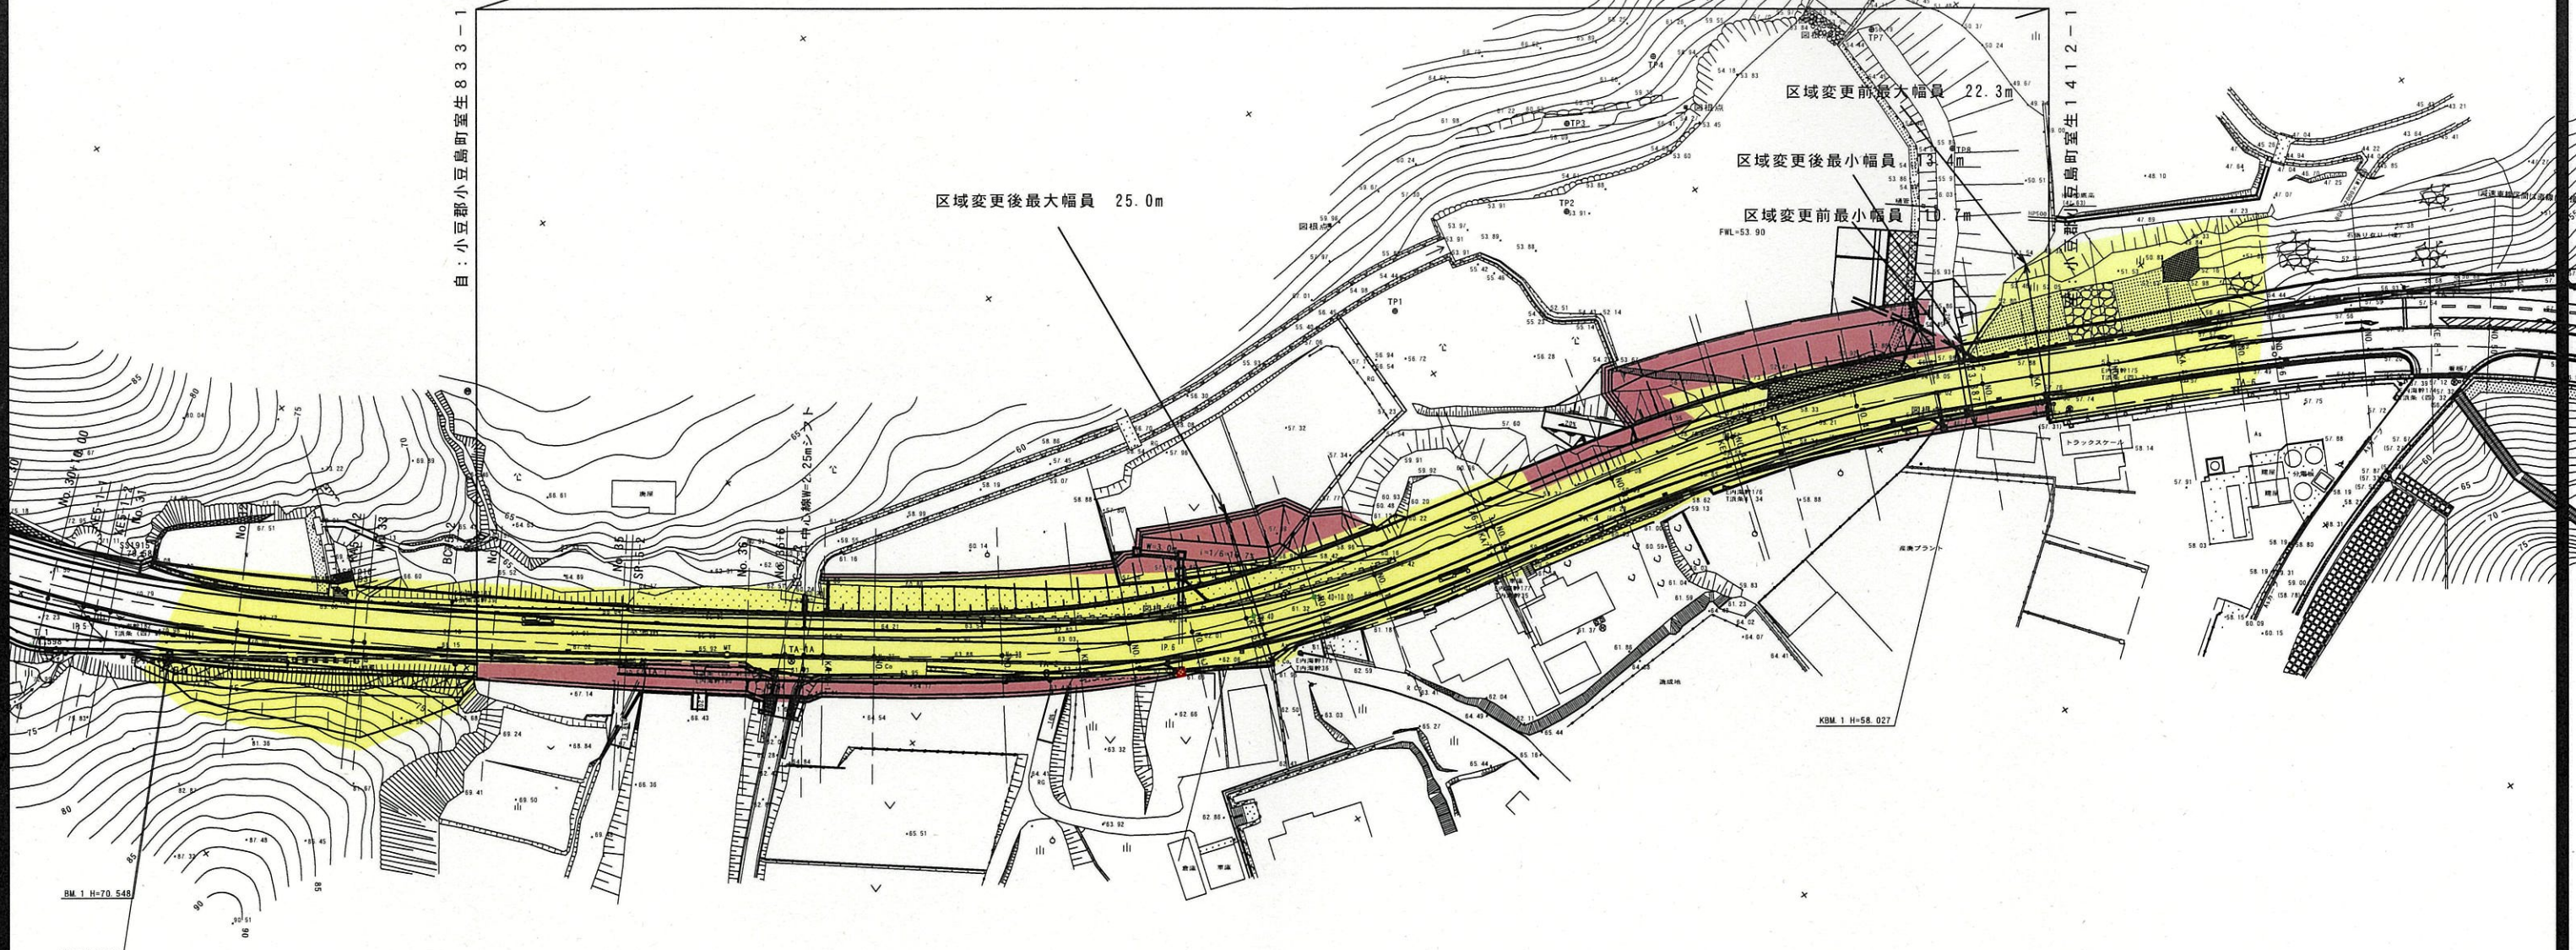

IPNO	5-1	X	40.374	#
KNO	1	2	Y	1.152
IA	13-31-15	TL	26.968	#
ε	6-26-02	TK	13.491	#
A	85.302	W	21.382	#
R	180.000	D	41.586	#
L	40.425	LC	2.052	#
DR	0.378	CL	82.901	#
XM	20.204			#
KA1	NO 28+15.270	KA2	NO 32+18.171	
KE1	NO 38+15.695	KE2	NO 30+17.747	

IPNO	5-2			
IA	3-59-09			
R	800.000			
TL	27.837			
CL	55.652			
SL	0.484			
BC	NO 33+13.134			
SP	NO 35+0.960			
EC	NO 36+8.969			

IPNO	6	X	39.938	#
KNO	1	2	Y	1.665
IA	23-55-09	TL	26.689	#
ε	7-09-43	TK	13.353	#
A	80.000	W	33.979	#
R	160.000	D	53.969	#
L	40.000	LC	26.795	#
DR	0.416	CL	106.795	#
XM	19.990			#
KA1	NO 36+11.973	KA2	NO 41+18.768	
KE1	NO 38+11.973	KE2	NO 39+18.768	

IPNO	7	X	40.297	#
KNO	1	2	Y	1.355
IA	13-55-52	TL	26.907	#
ε	5-46-41	TK	13.459	#
A	89.820	W	24.476	#
R	200.000	D	44.639	#
L	40.338	LC	8.290	#
DR	0.339	CL	88.967	#
XM	20.162			#
KA1	NO 41+18.768	KA2	NO 46+7.735	
KE1	NO 43+19.107	KE2	NO 44+7.397	

年度	
路河川名等	国道436号
工事名	
位置	小豆郡小豆島町室生
図面名	平面図
縮尺	1:1000 図面番号 1/28
作成年月日	
会社名	
事業者名	香川県小豆総合事務所