


区域変更及び供用開始区間 L=112.0m

自：高松市仏生山町甲946番1地先

至：高松市仏生山町甲1676番1地先

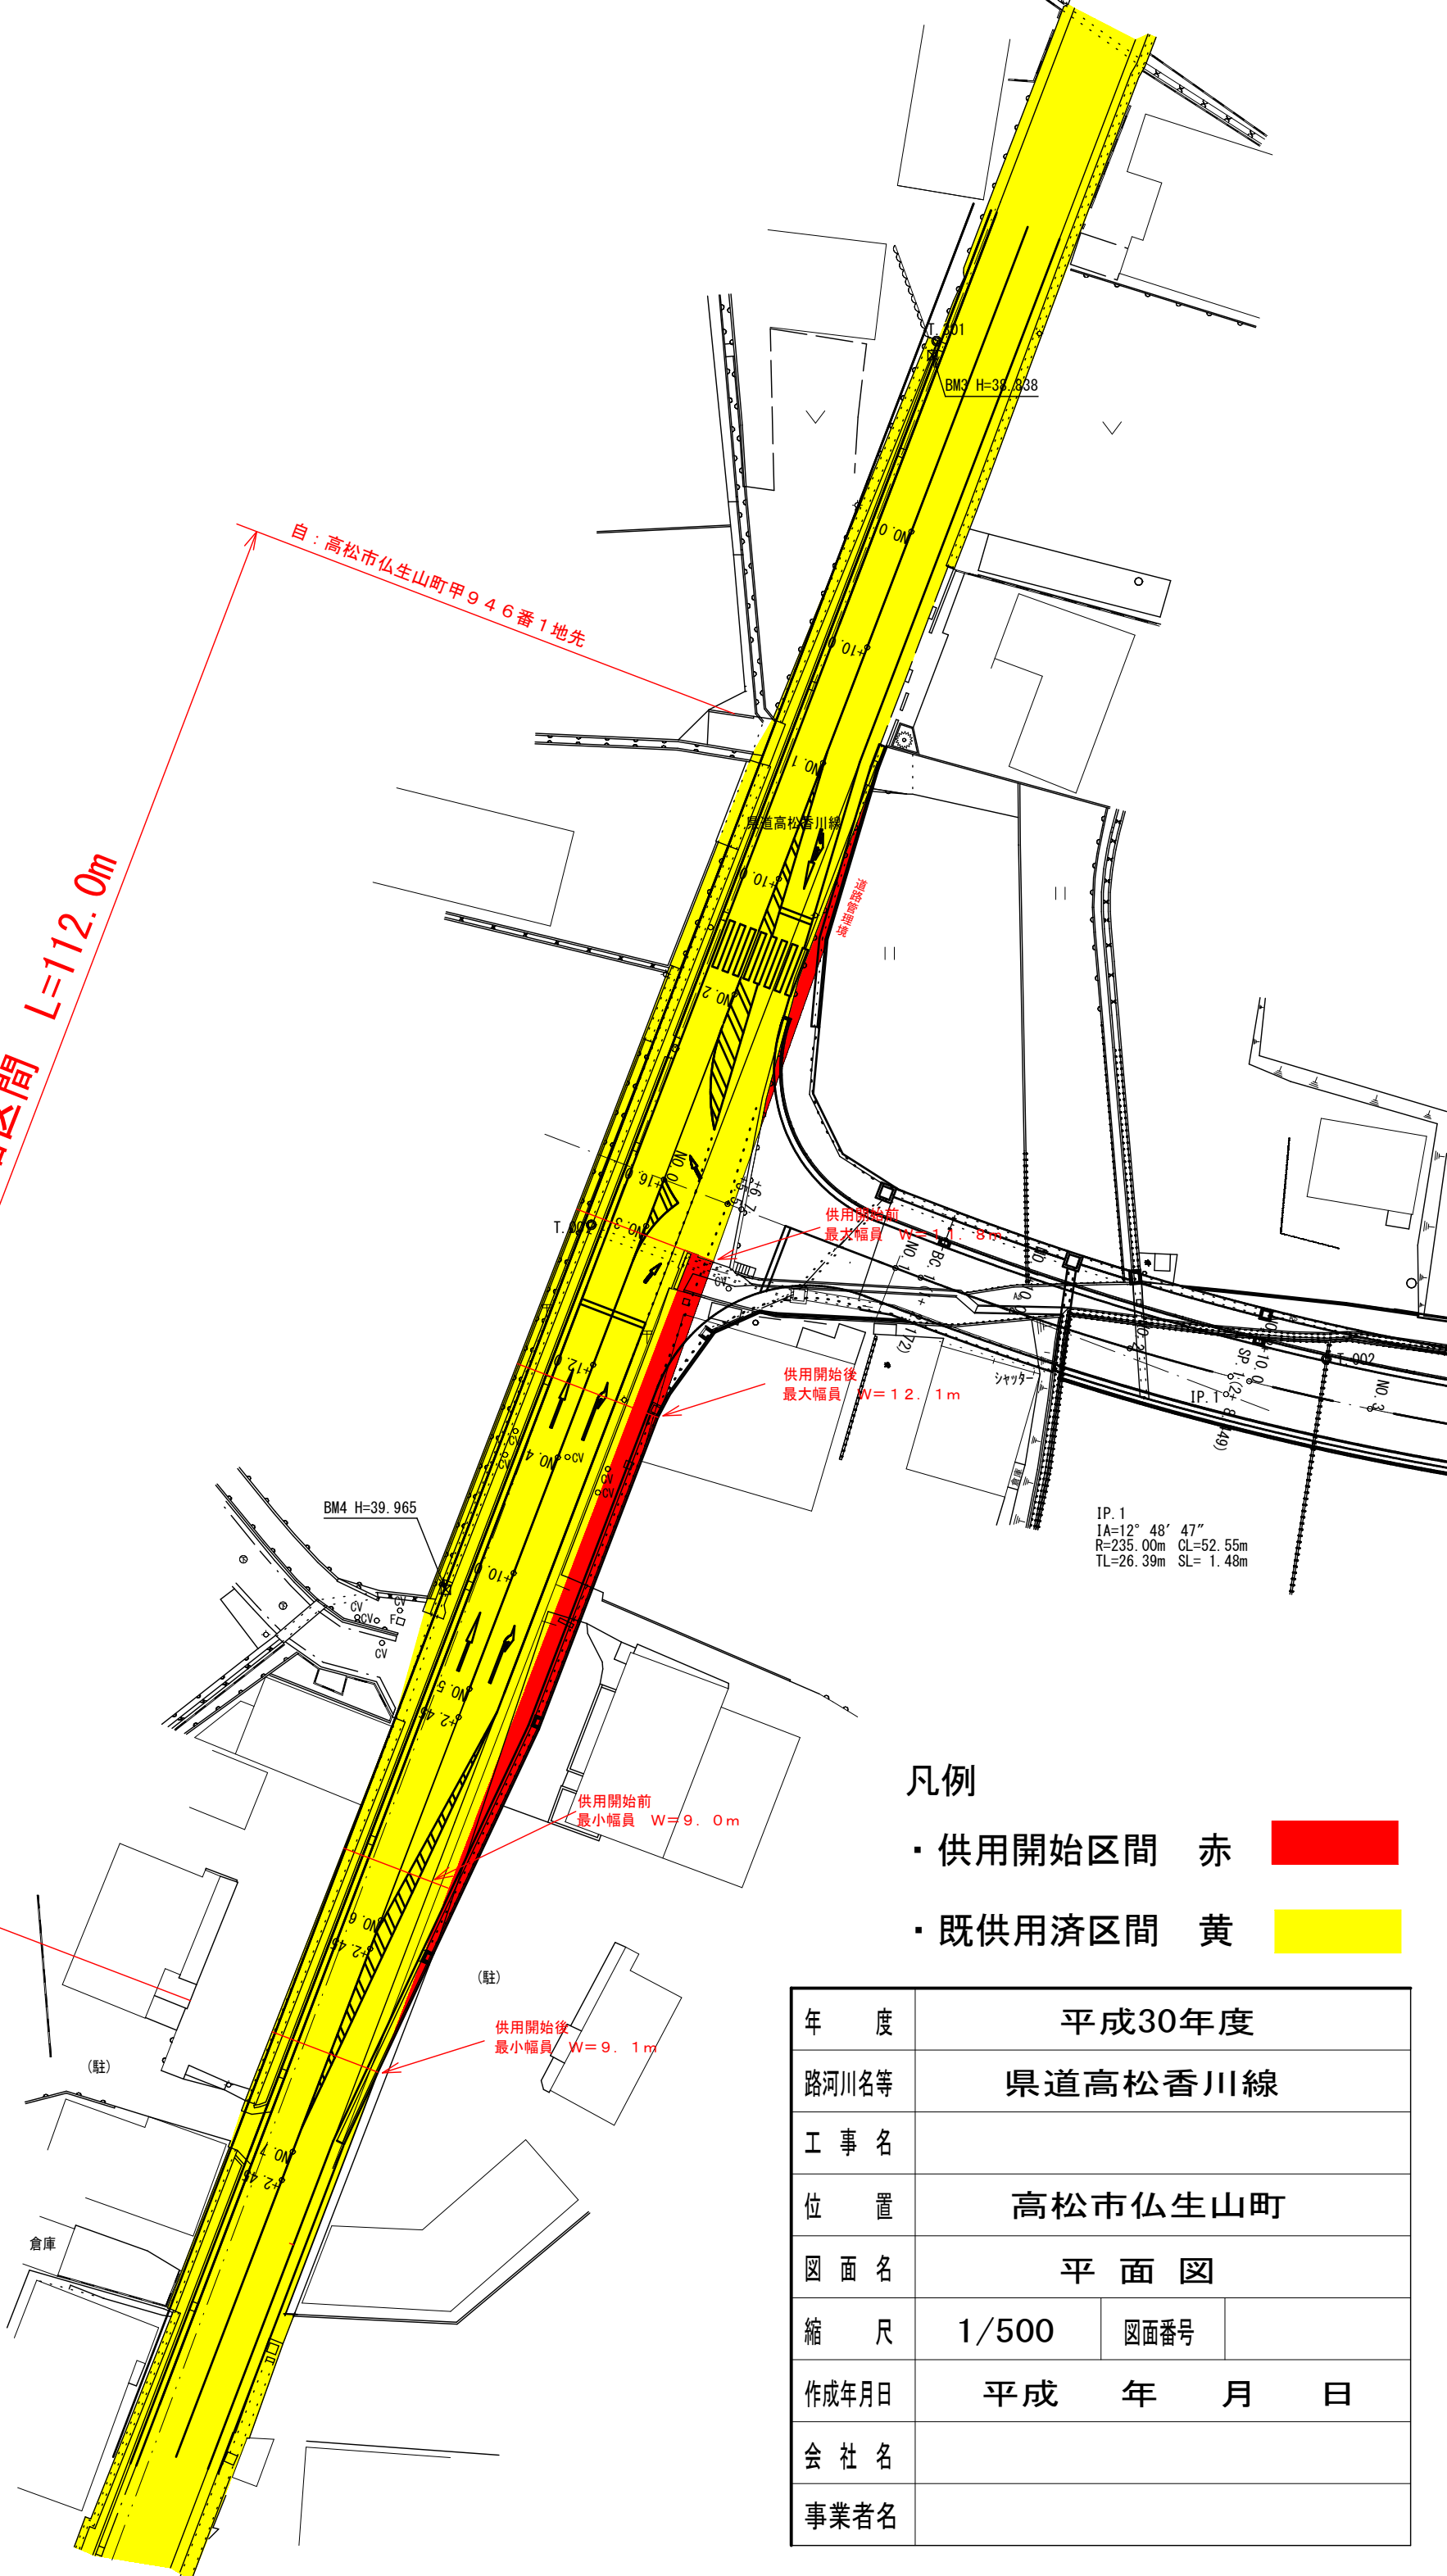

凡例

- ・ 供用開始区間 赤
- ・ 既供用済区間 黄

年度	平成30年度		
路河川名等	県道高松香川線		
工事名			
位置	高松市仏生山町		
図面名	平面図		
縮尺	1/500	図面番号	
作成年月日	平成	年	月 日
会社名			
事業者名			