
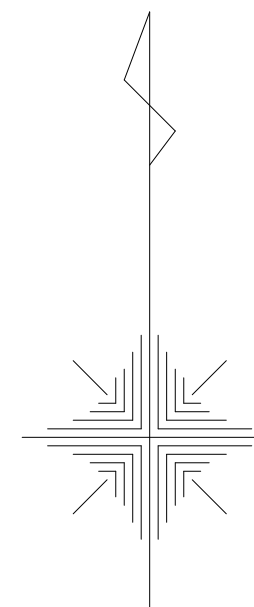


平面図

S=1:200

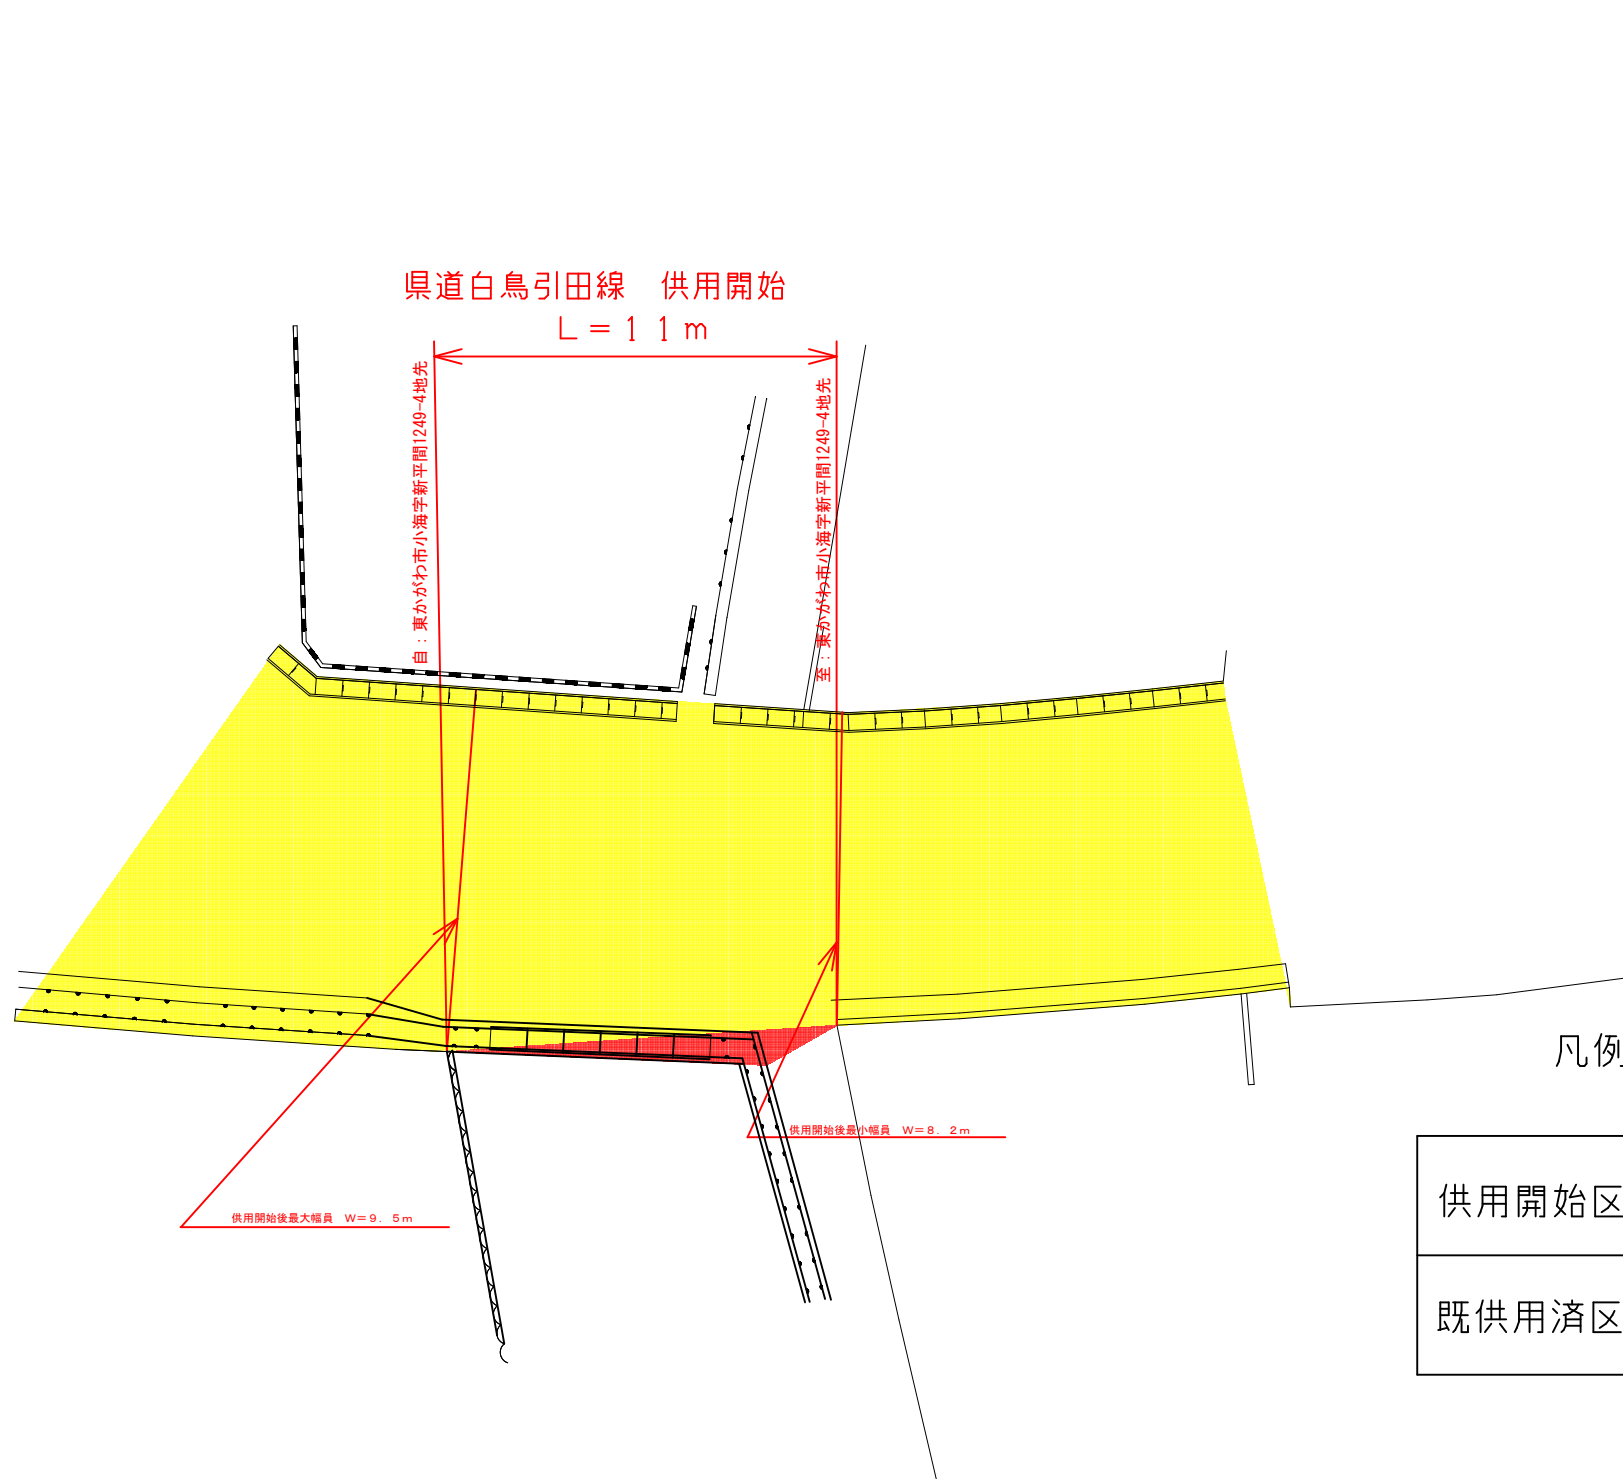

供用開始区間	
既供用済区間	

年度	
路線名	県道白鳥引田線
工事名	
位置	東かがわ市小海
図面名	平面図
縮尺	S=1:200
年月日	
会社名	
事業者名	香川県長尾土木事務所