


# 国道438号 平面図

## 凡例

- : 新たに道路の区域となる部分
- : 既に道路の区域となっている部分
- : 不用物件とする部分

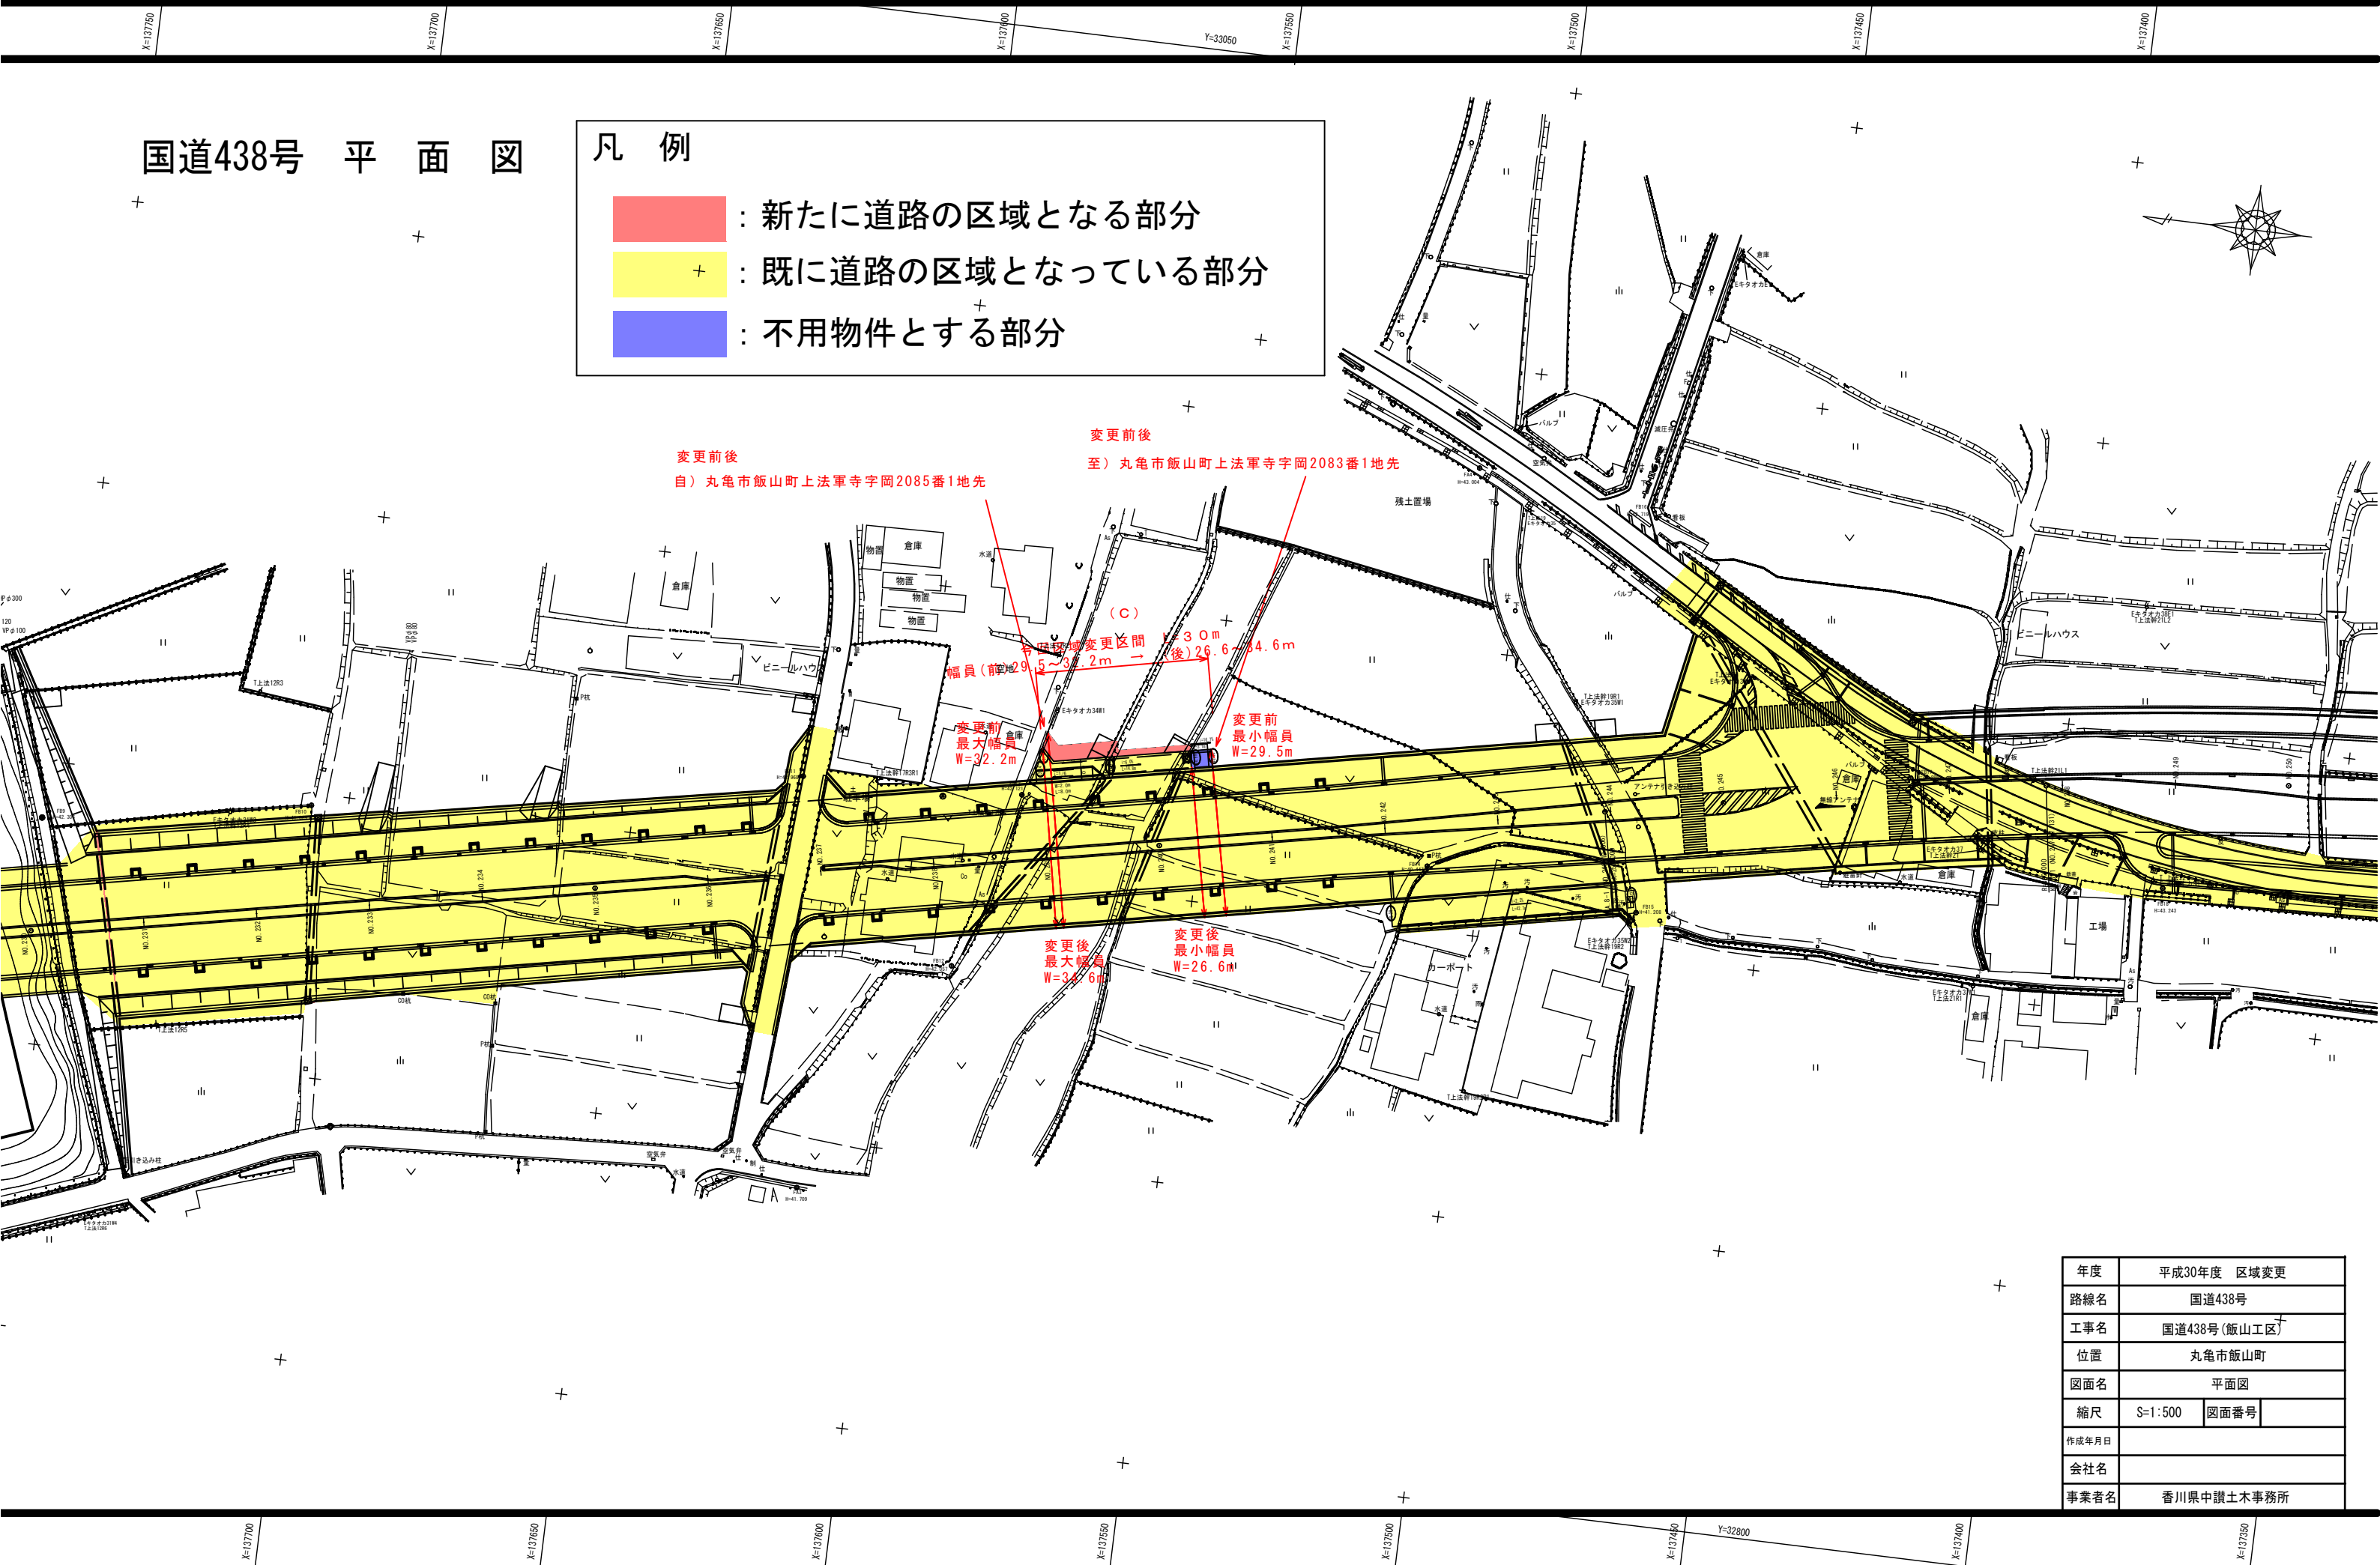

変更前後  
自) 丸亀市飯山町上法軍寺字岡2085番1地先

変更前後  
至) 丸亀市飯山町上法軍寺字岡2083番1地先

(C)  
各同規模変更区間  
幅員(前)29.5~32.2m → (後)26.6~34.6m

変更前  
最大幅員  
W=32.2m

変更前  
最小幅員  
W=29.5m

変更後  
最大幅員  
W=34.6m

変更後  
最小幅員  
W=26.6m

年度	平成30年度 区域変更	
路線名	国道438号	
工事名	国道438号(飯山区)	
位置	丸亀市飯山町	
図面名	平面図	
縮尺	S=1:500	図面番号
作成年月日		
会社名		
事業者名	香川県中讃土木事務所	