


至：高松市塩江町安原上東
字菖蒲野一四三一番二地先

凡例

既供用済区間	黄色	
供用開始区間	赤色	
未供用区間	赤色斜線	
不用物件とする部分	青色	

平面図 S=1:1000

自：高松市塩江町安原上東
字菖蒲野二六二六番一地先

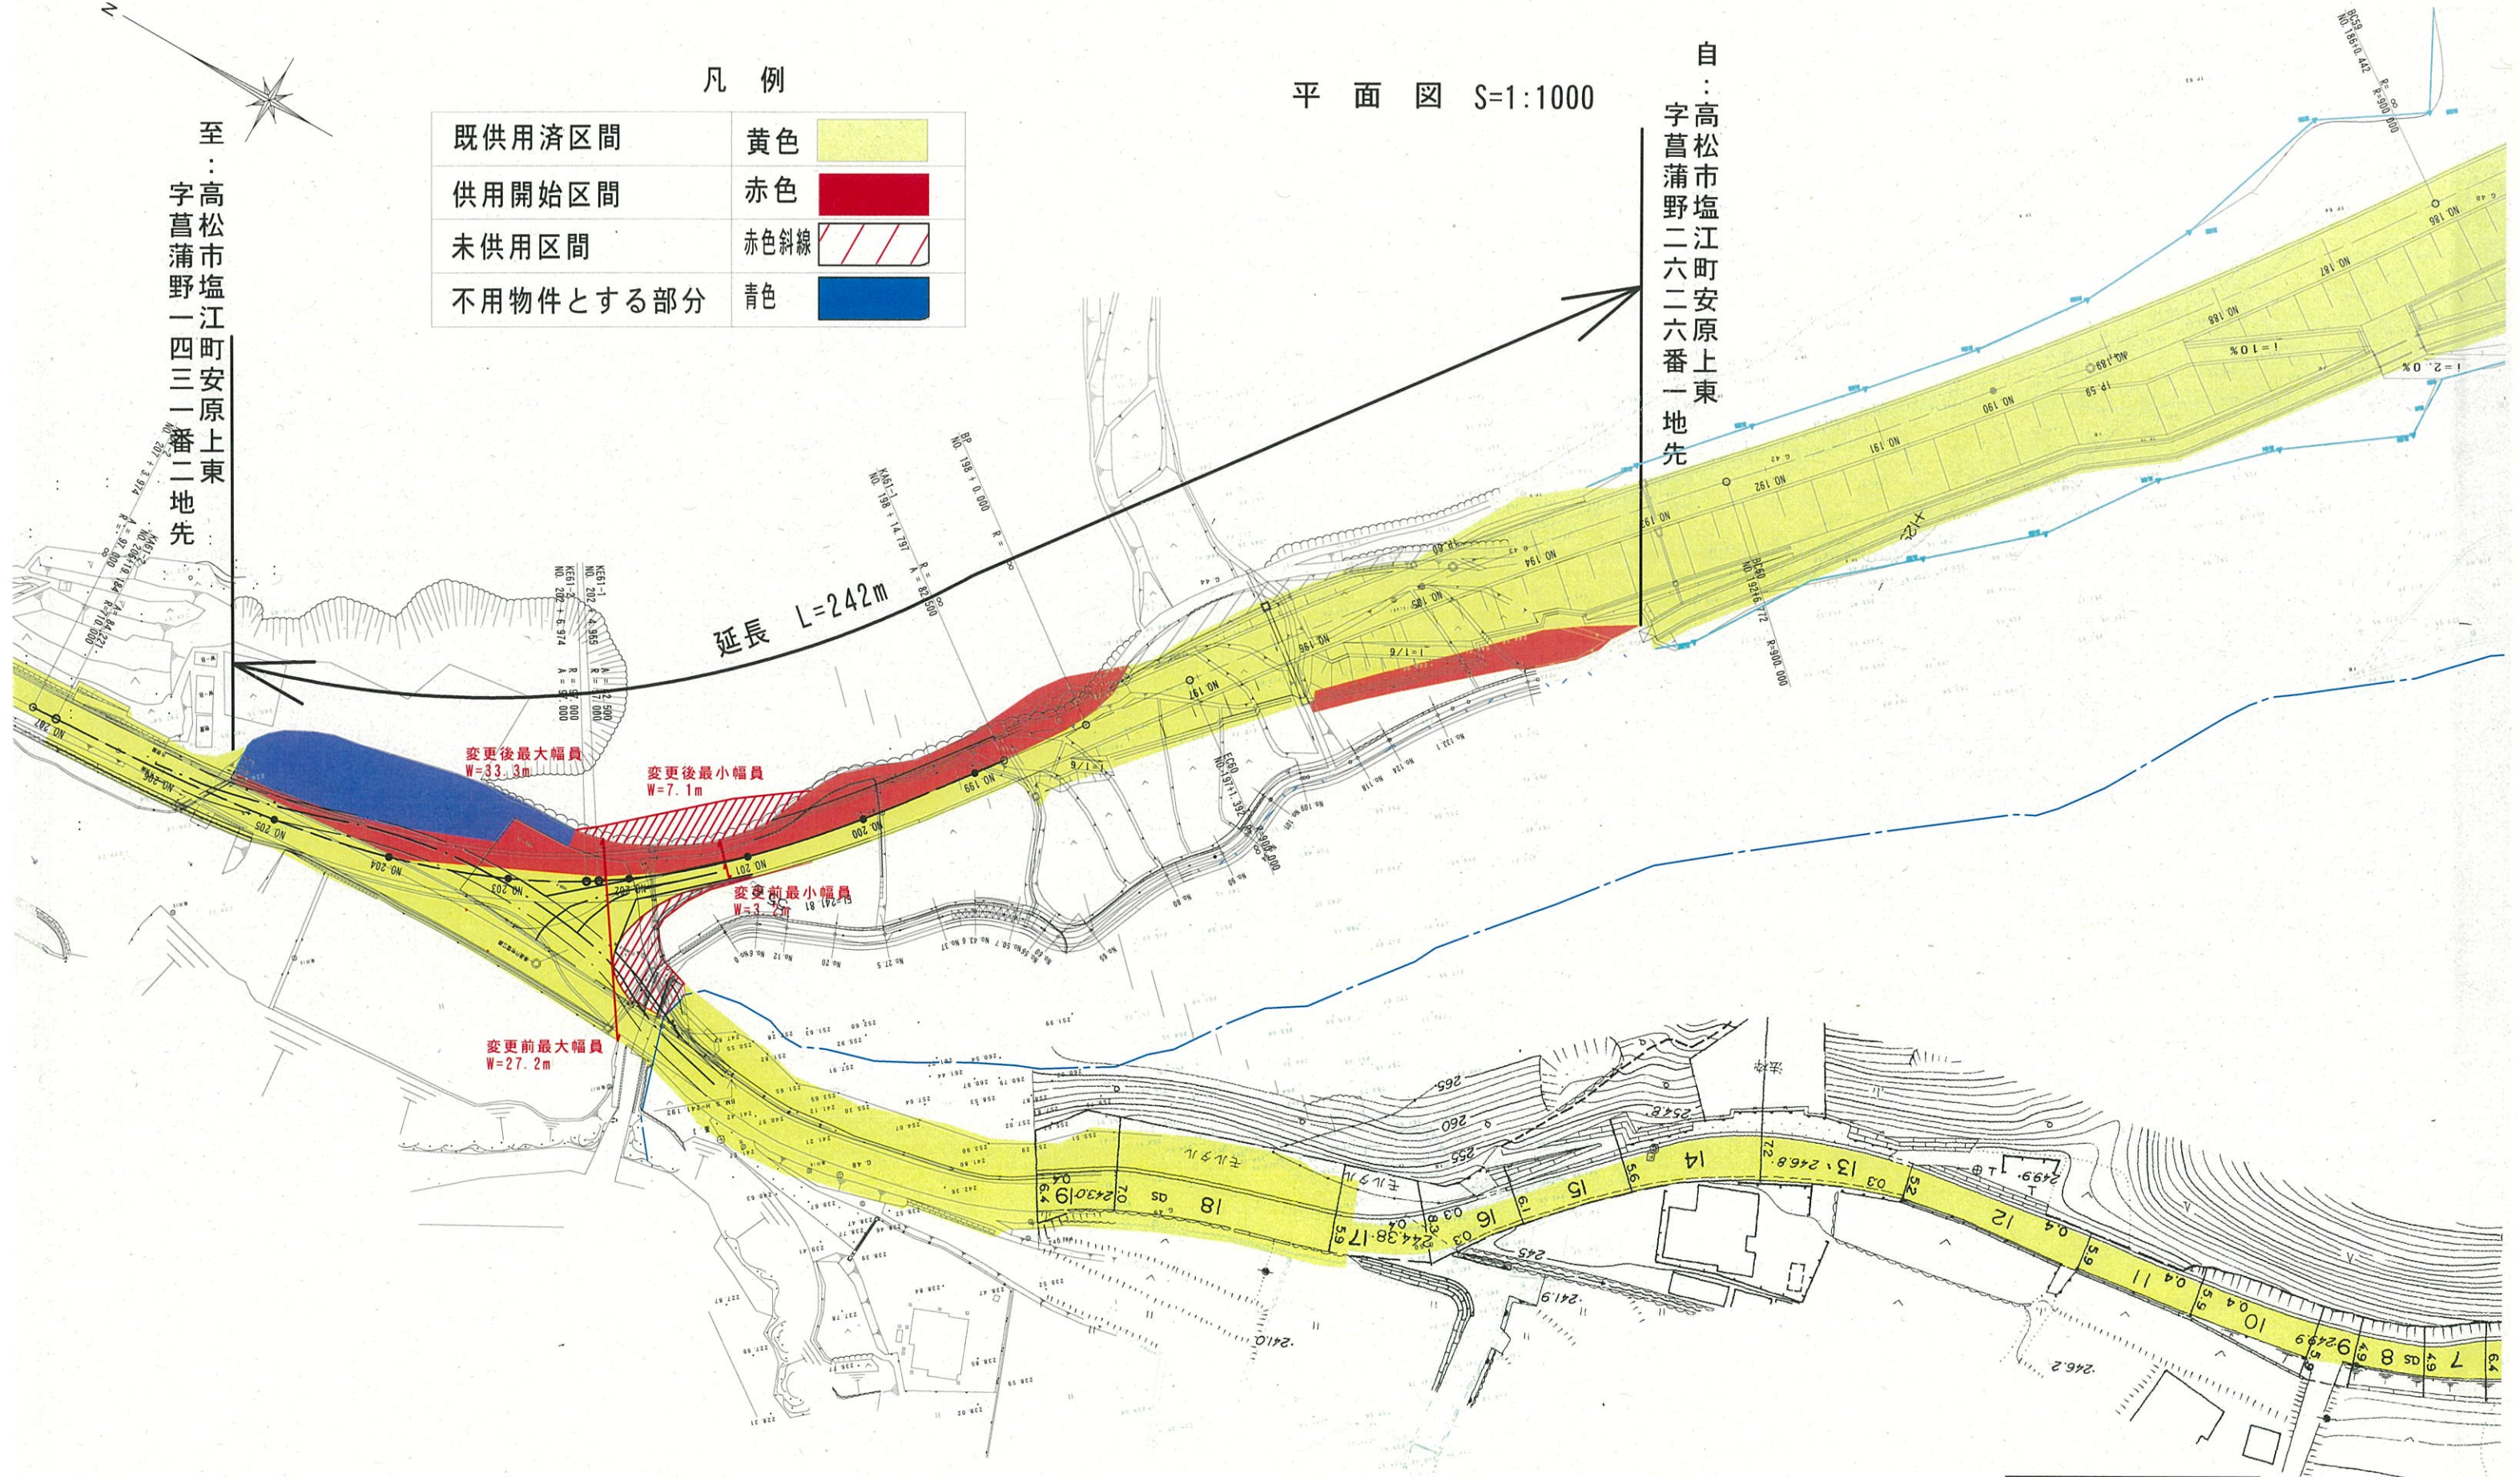

变更后最大幅員
W=33.3m

变更后最小幅員
W=7.1m

变更前最小幅員
W=3.2m

变更前最大幅員
W=27.2m

平成	年度	設計図
路線名	県道穴吹塩江線	
工事名		
位置	高松市塩江町	
図面名		
縮尺	1:1000	
図面番号		
調査年月	平成 年 月 日	
設計者	香川県高松土木事務所	

香川県
土木事務所

安原上

塩江

塩江