
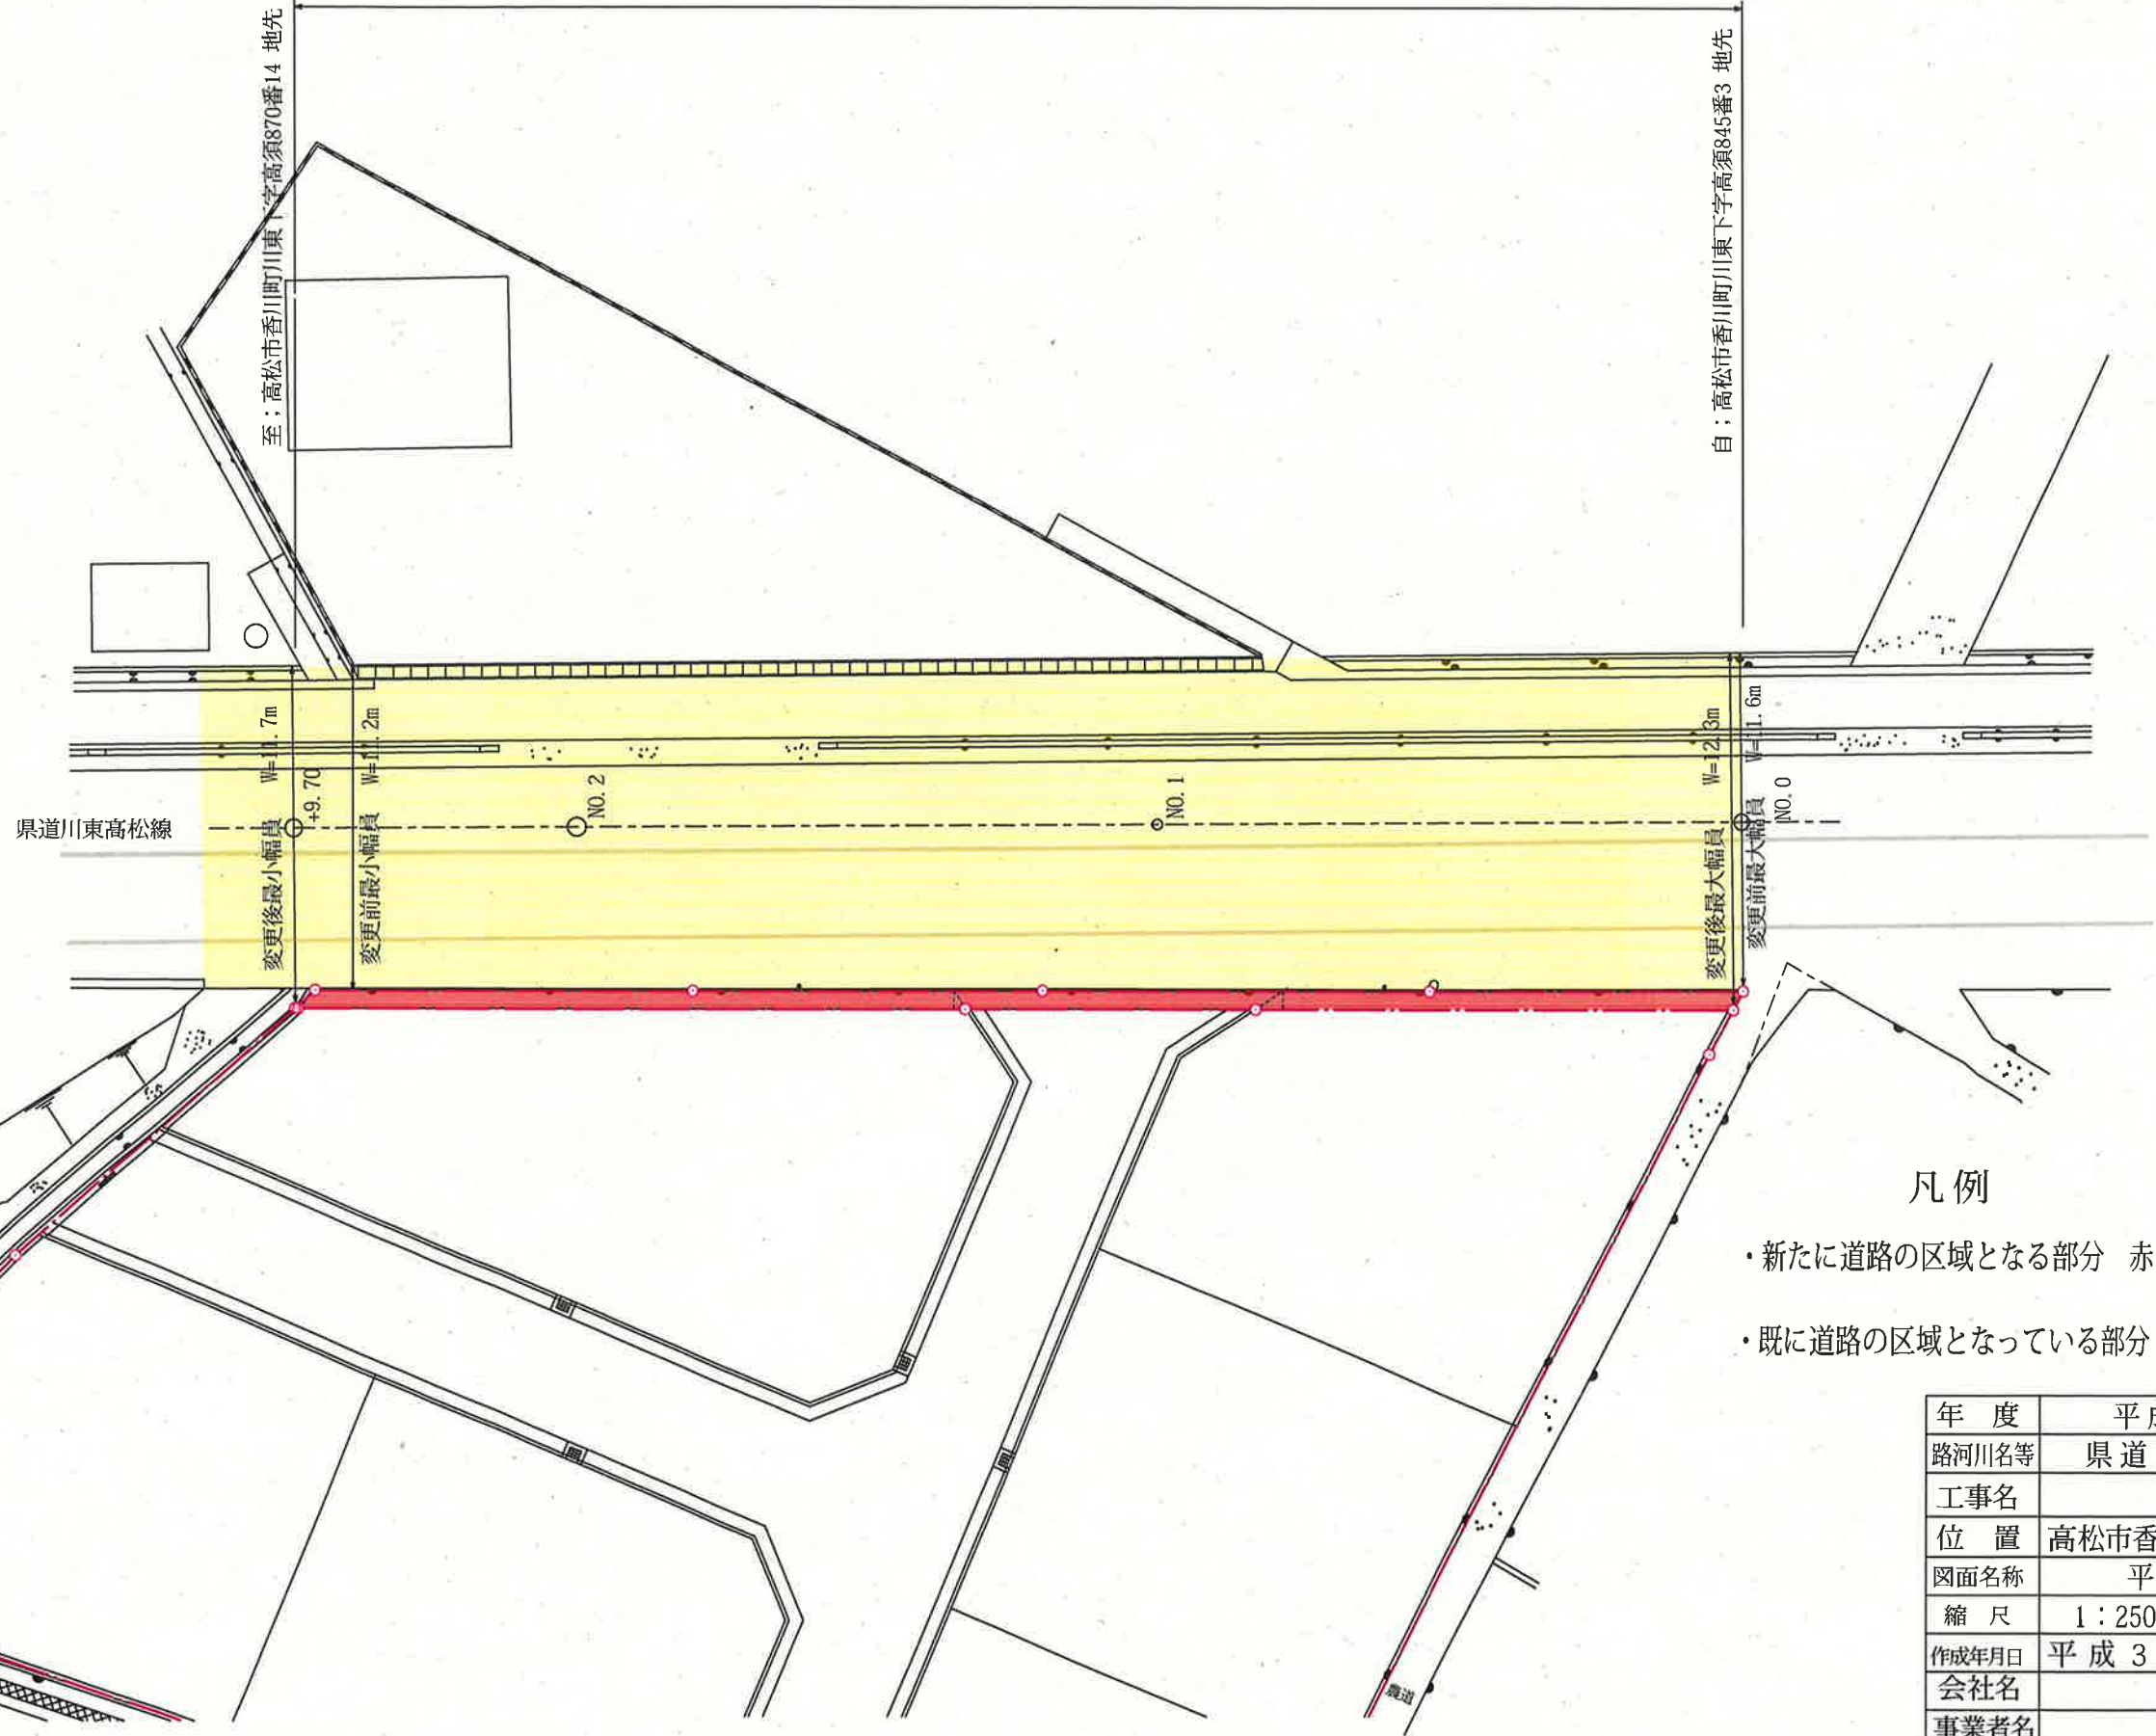


平面図 S=1:250

区域変更区間 L=50.0m

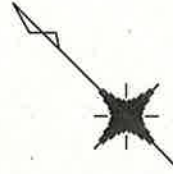

凡例

- ・新たに道路の区域となる部分 赤
- ・既に道路の区域となっている部分 黄

年度	平成30年度	
路河川名等	県道 川東高松線	
工事名		
位置	高松市香川町川東下字高須	
図面名称	平面図	
縮尺	1:250	図面番号
作成年月日	平成30年8月3日	
会社名		
事業者名		