


平面図

S=1:250

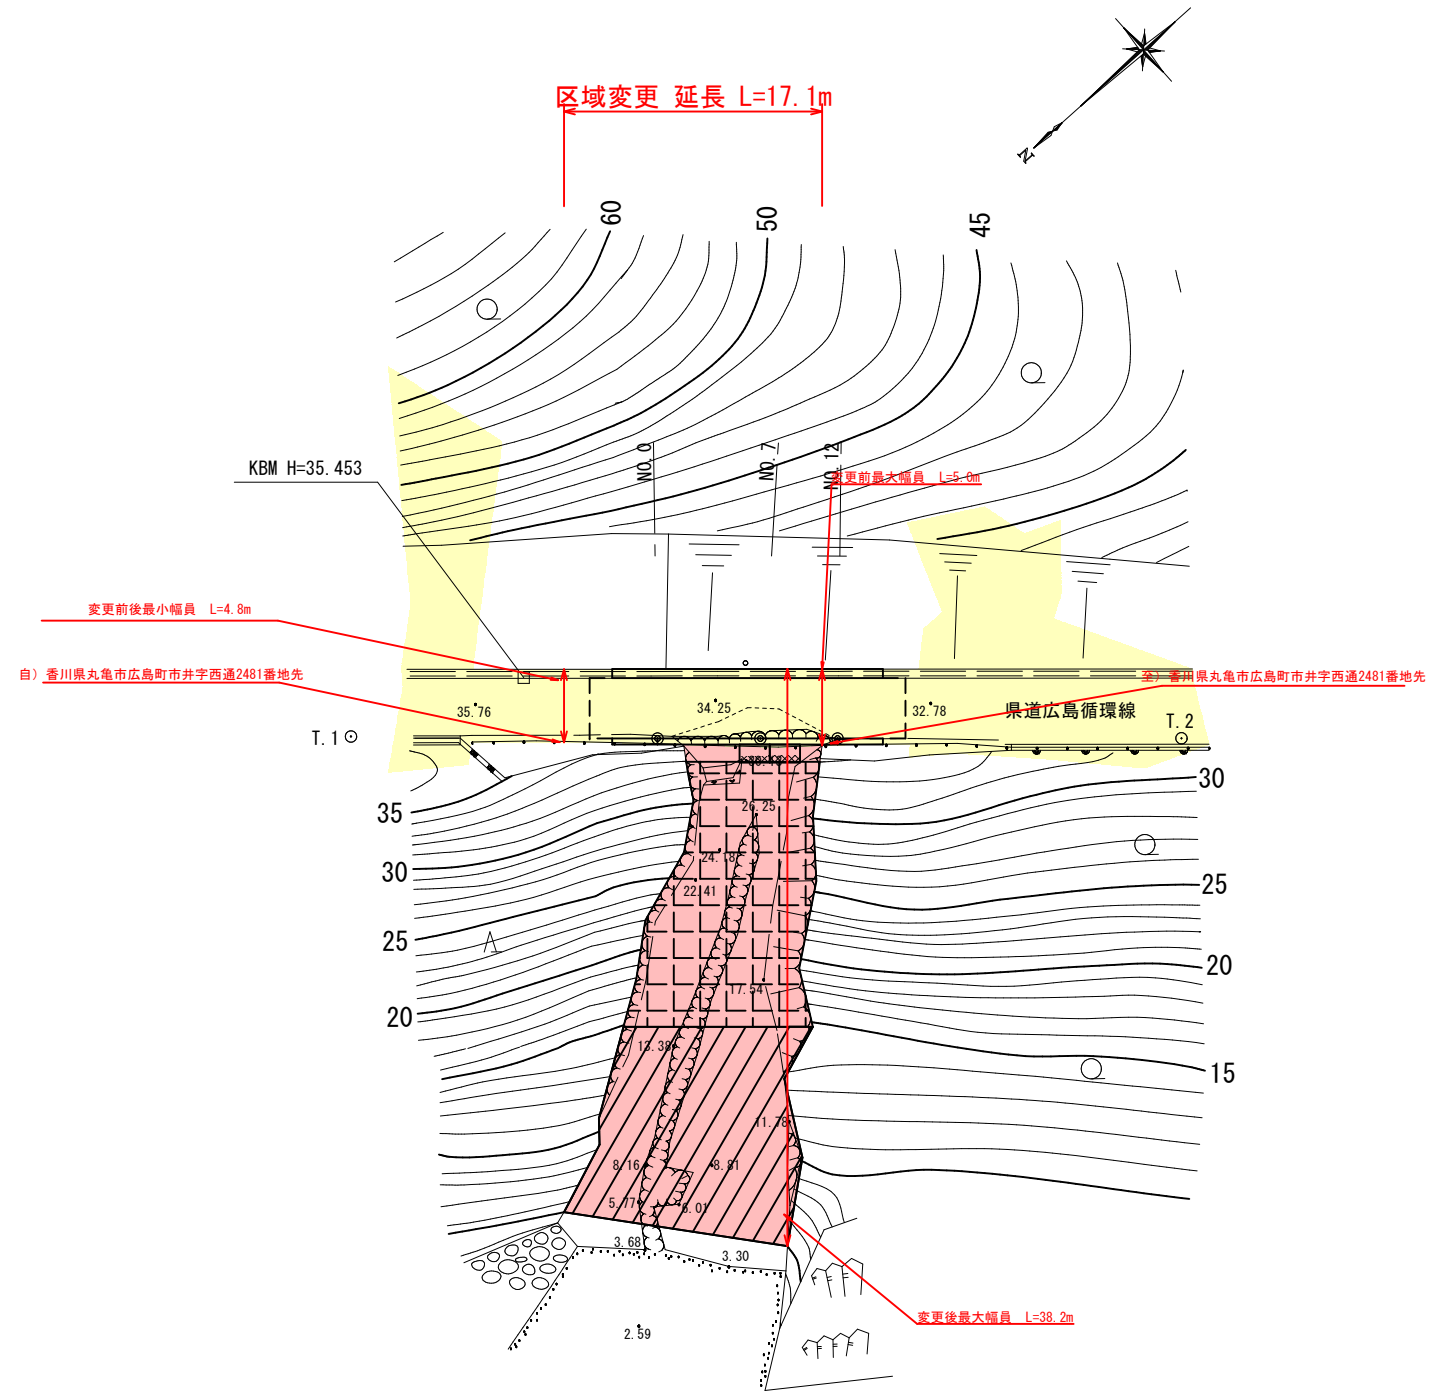

凡例

	新たに道路の区域となる部分
	既に道路の区域となっている部分

年度	平成30年度		設計図
路線名	県道広島循環線		
工事名	道路災害復旧工事		
位置	丸亀市広島町		
図面名	平面図		
縮尺	S=1:250	図面番号	
作成年月日	平成30年 月 日		
会社名			
事業者名	香川県中讃土木事務所		