


交差点平面図 S=1:500

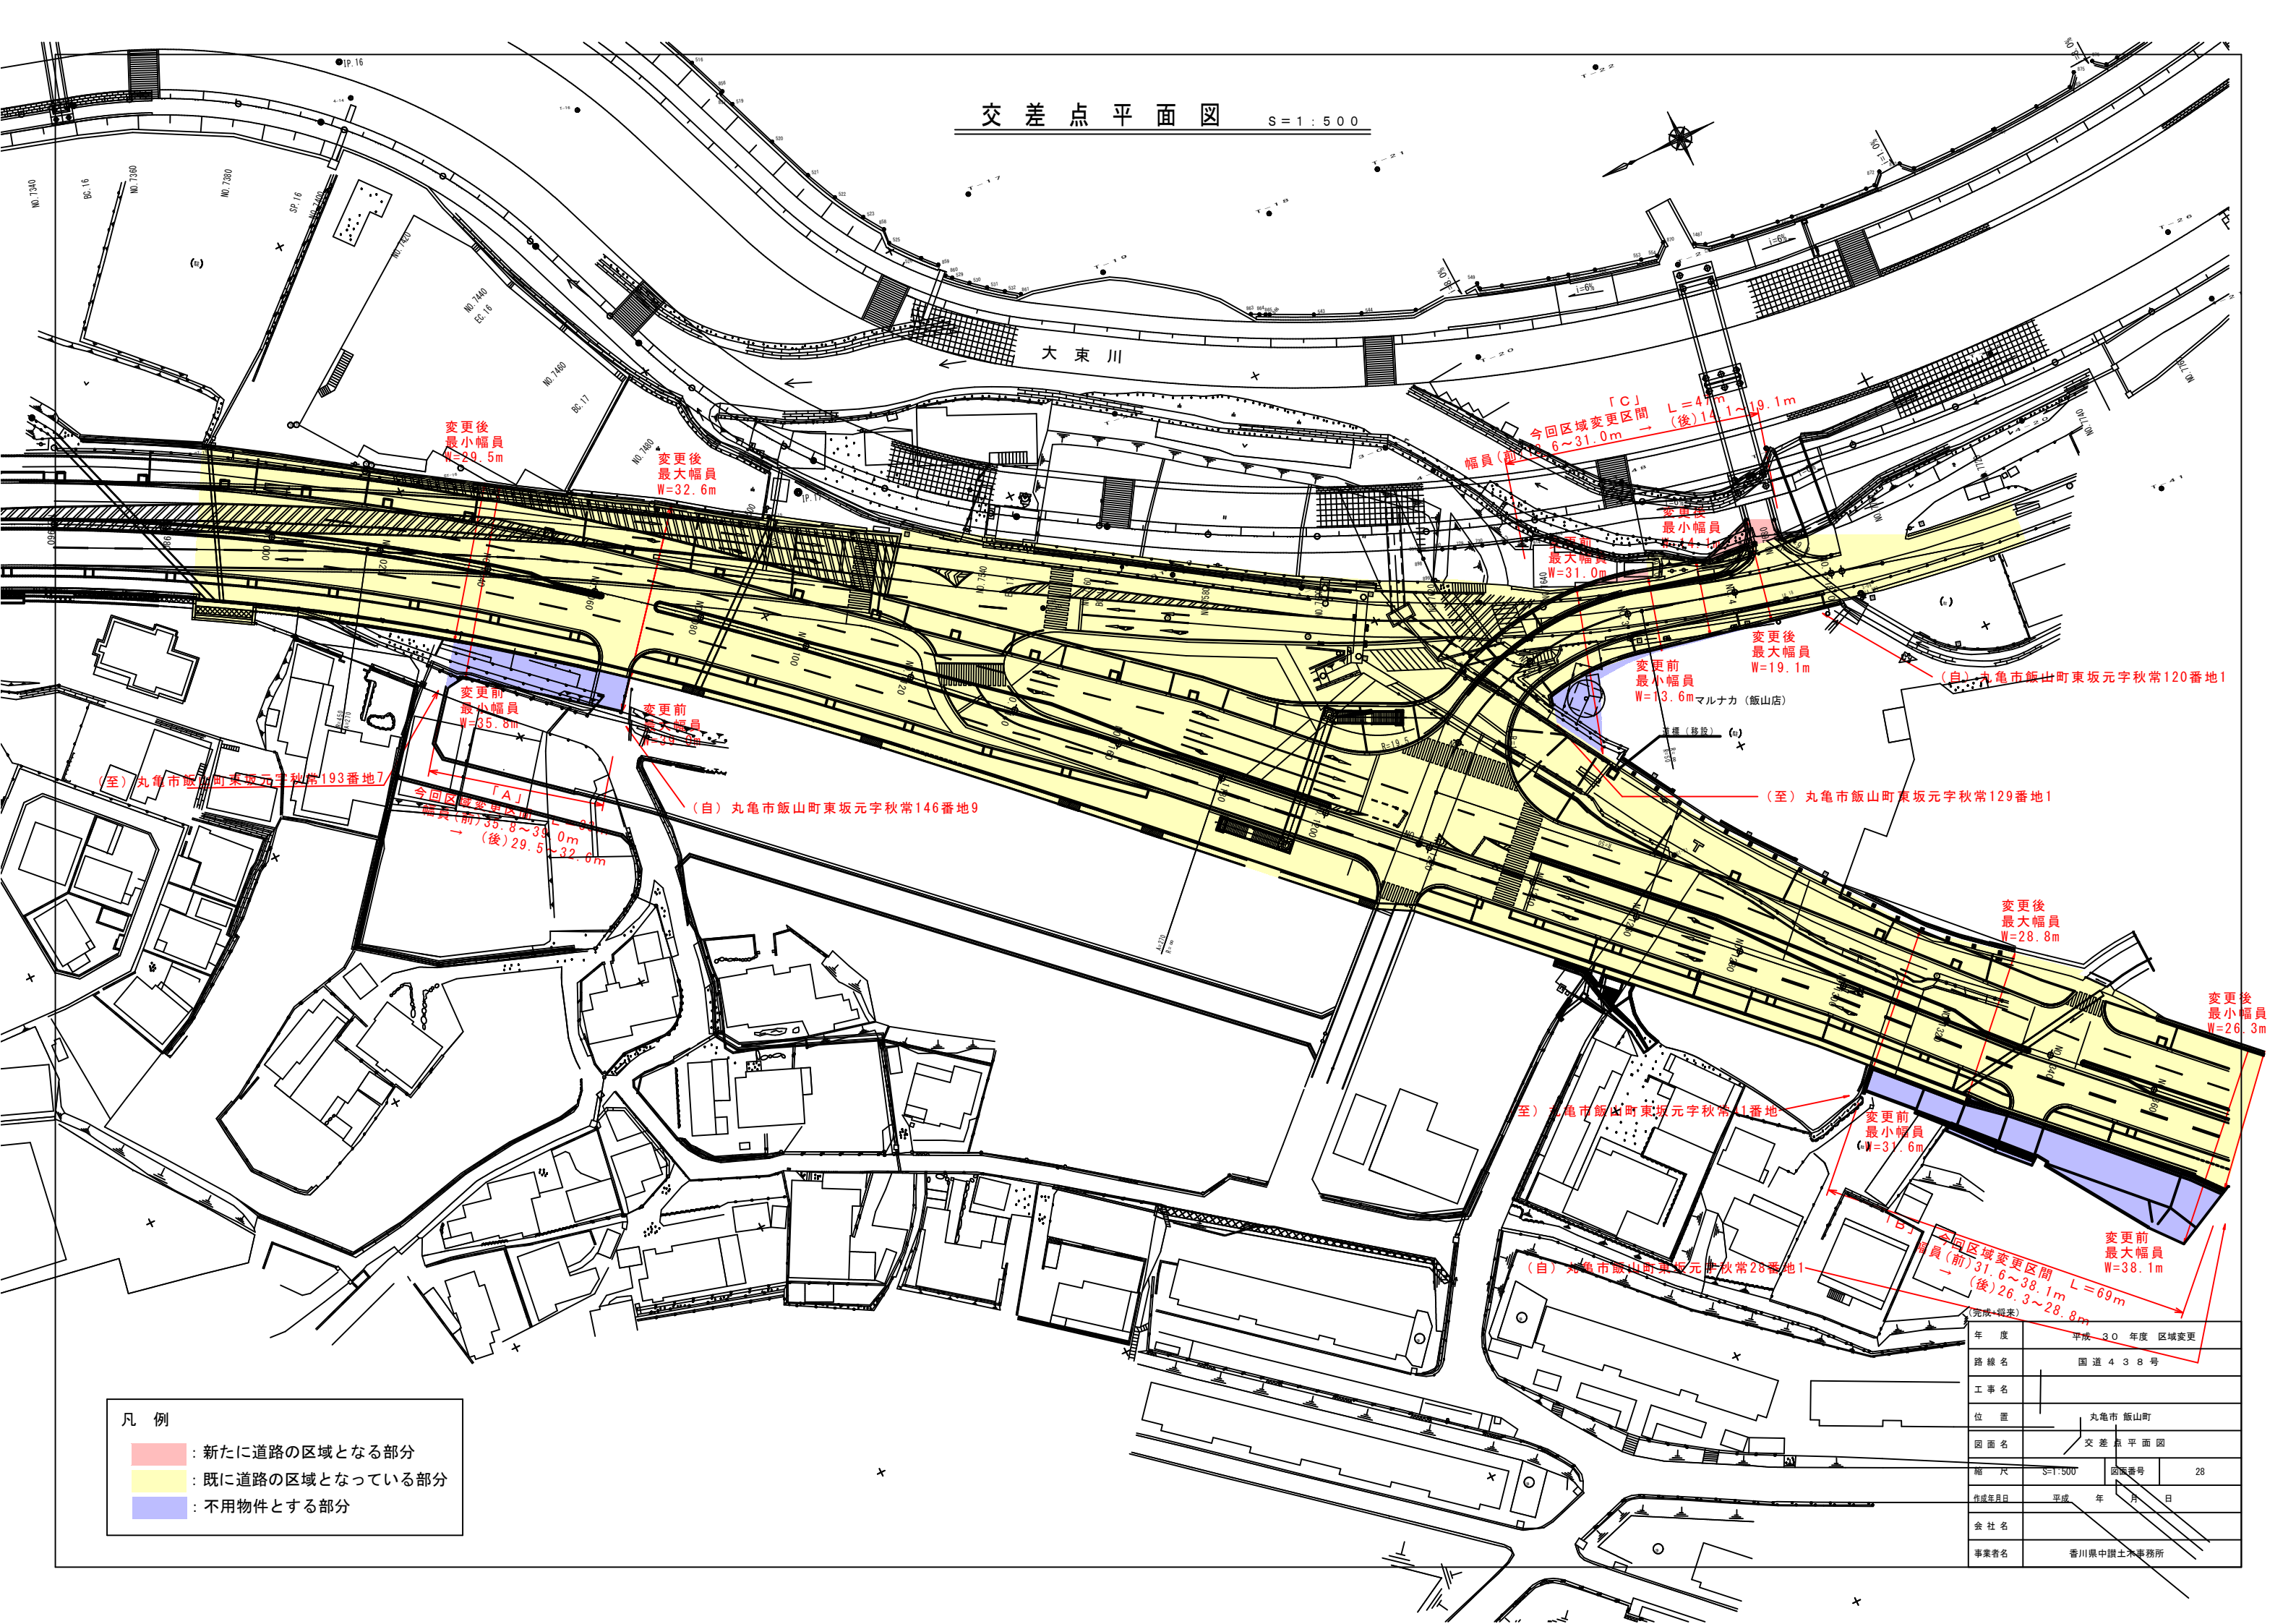

- 凡例
- : 新たに道路の区域となる部分
  - : 既に道路の区域となっている部分
  - : 不用物件とする部分

年度	平成 30 年度 区域変更		
路線名	国道 4 3 8 号		
工事名			
位置	丸亀市 飯山町		
図面名	交差点平面図		
縮尺	S=1:500	図面番号	28
作成年月日	平成 年 月 日		
会社名			
事業者名	香川県中讃土木事務所		