




平面図

S=1:125

	既に道路の区域となっている部分
	新たに道路の区域となる部分

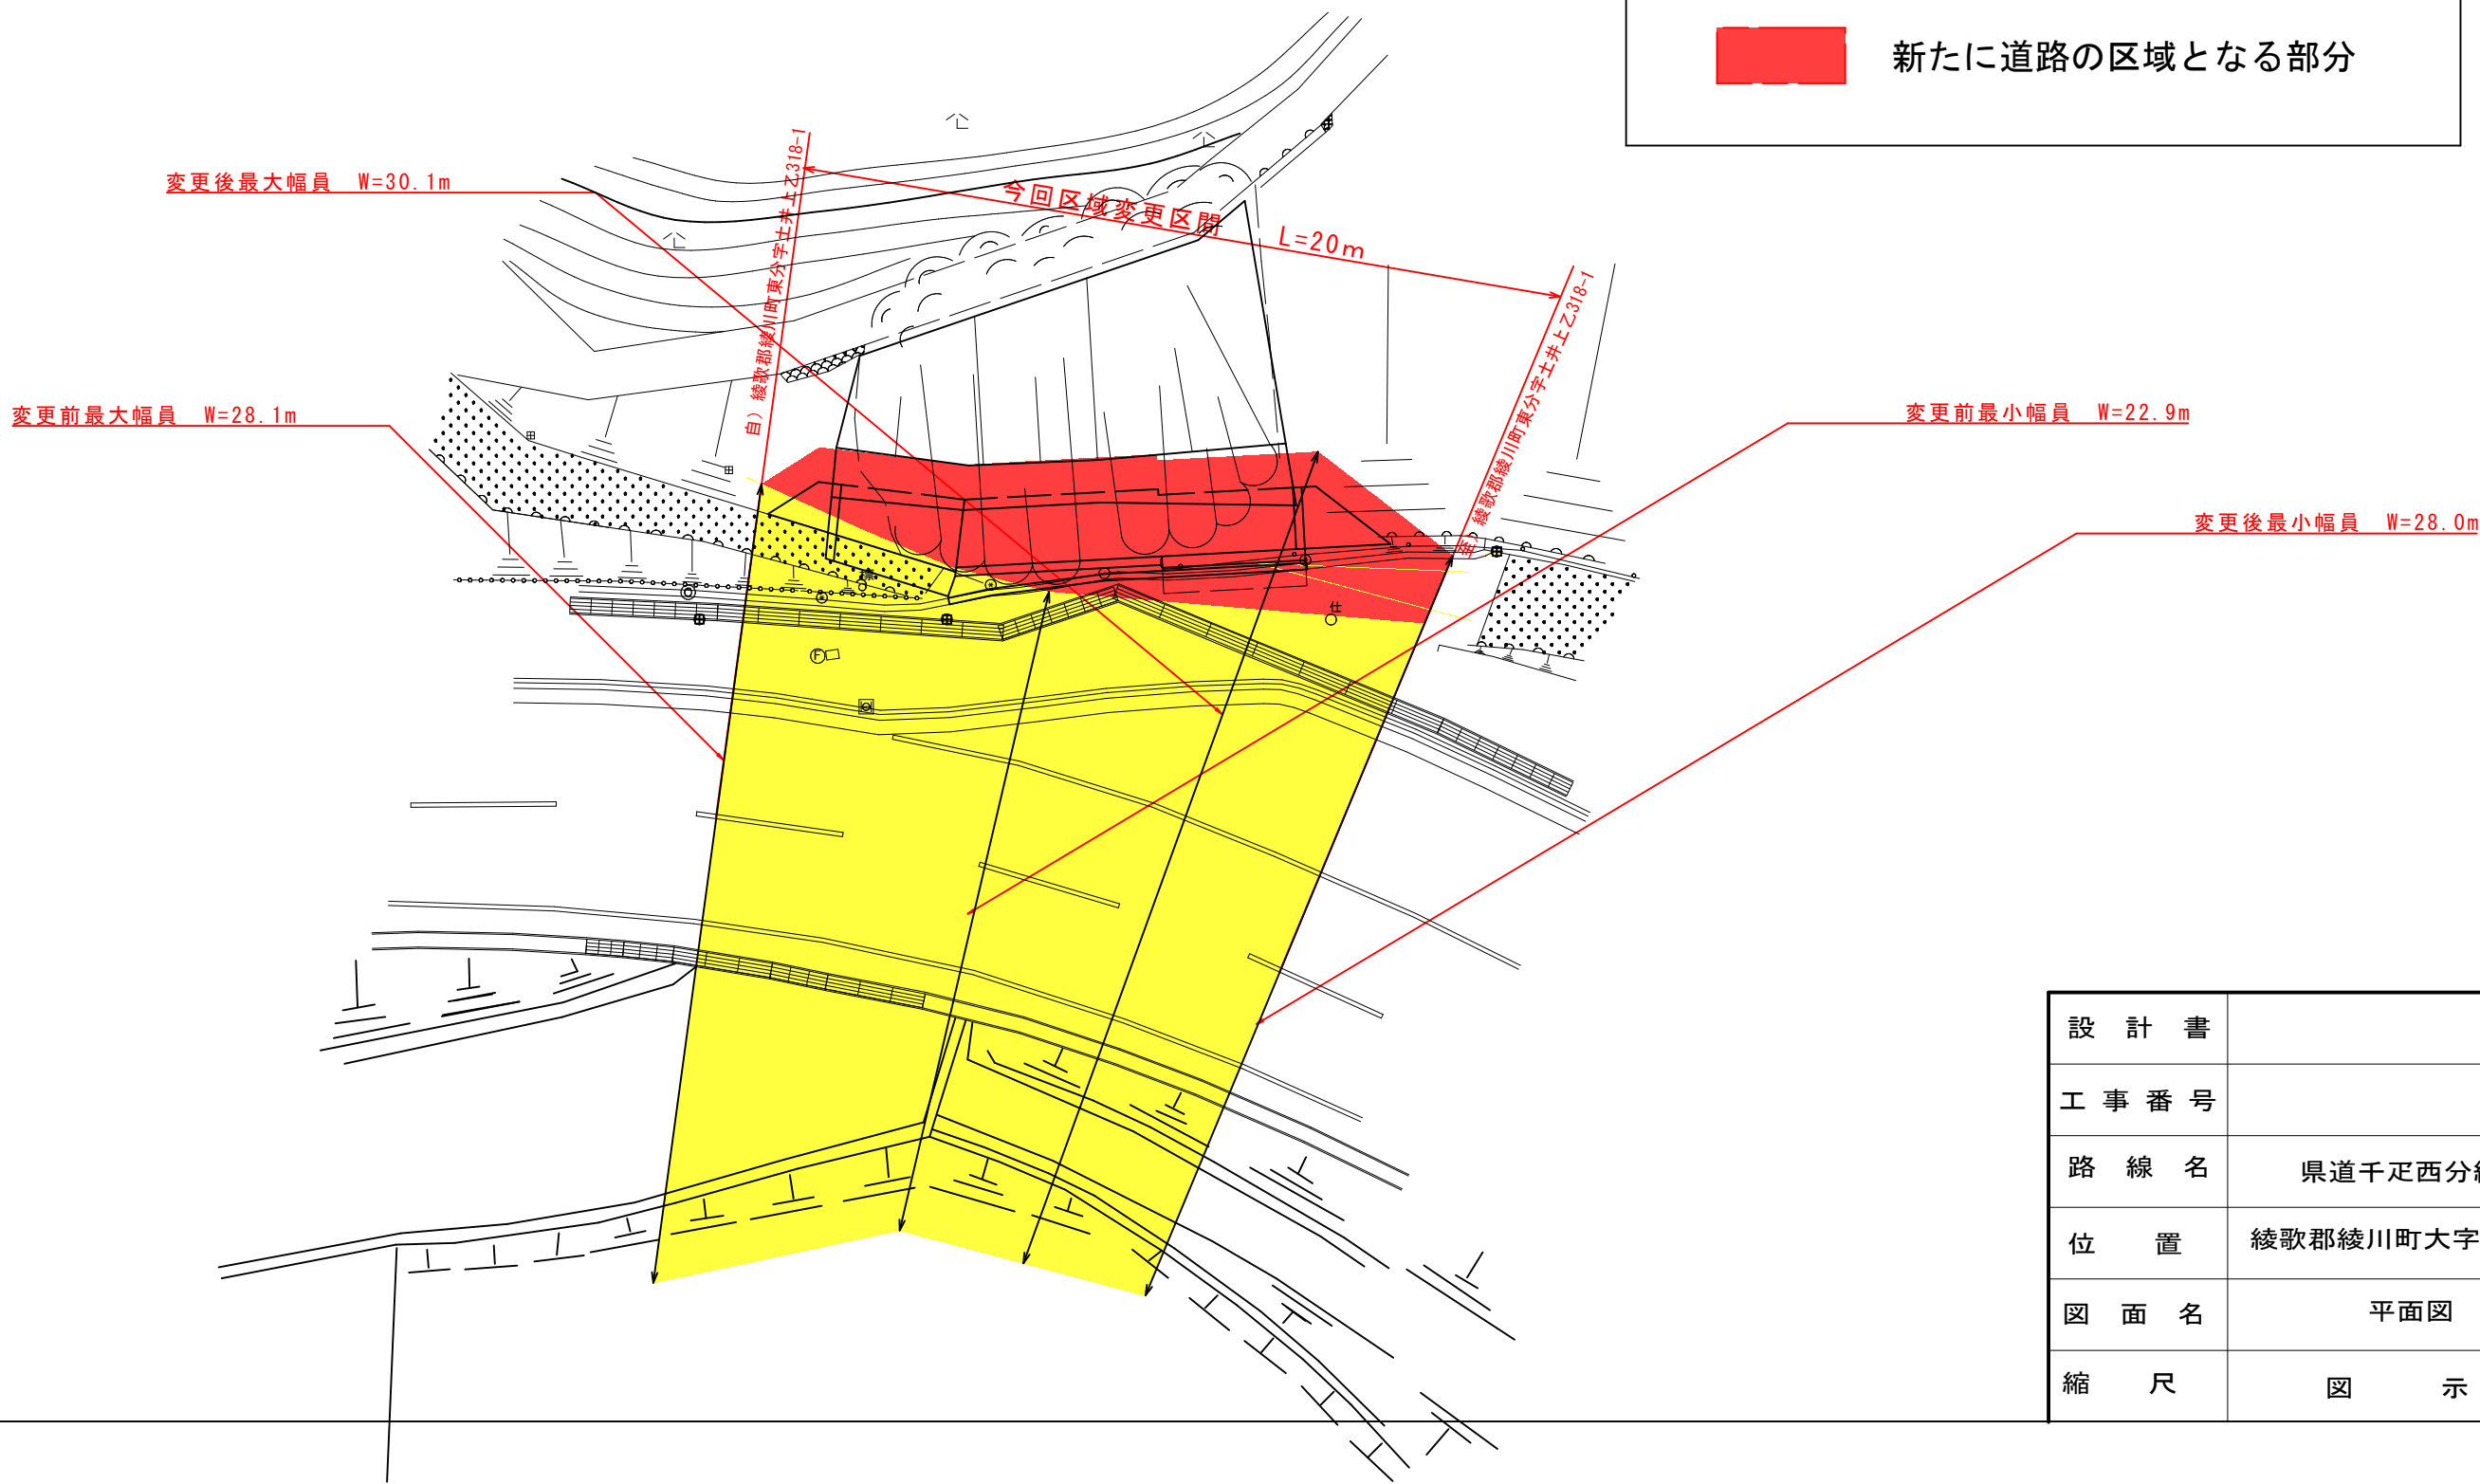

設計書	
工事番号	
路線名	県道千疋西分線
位置	綾歌郡綾川町大字東分
図面名	平面図
縮尺	図示