


平面図

所在：綾歌郡綾川町滝宮字松崎上
縮尺：1 / 250

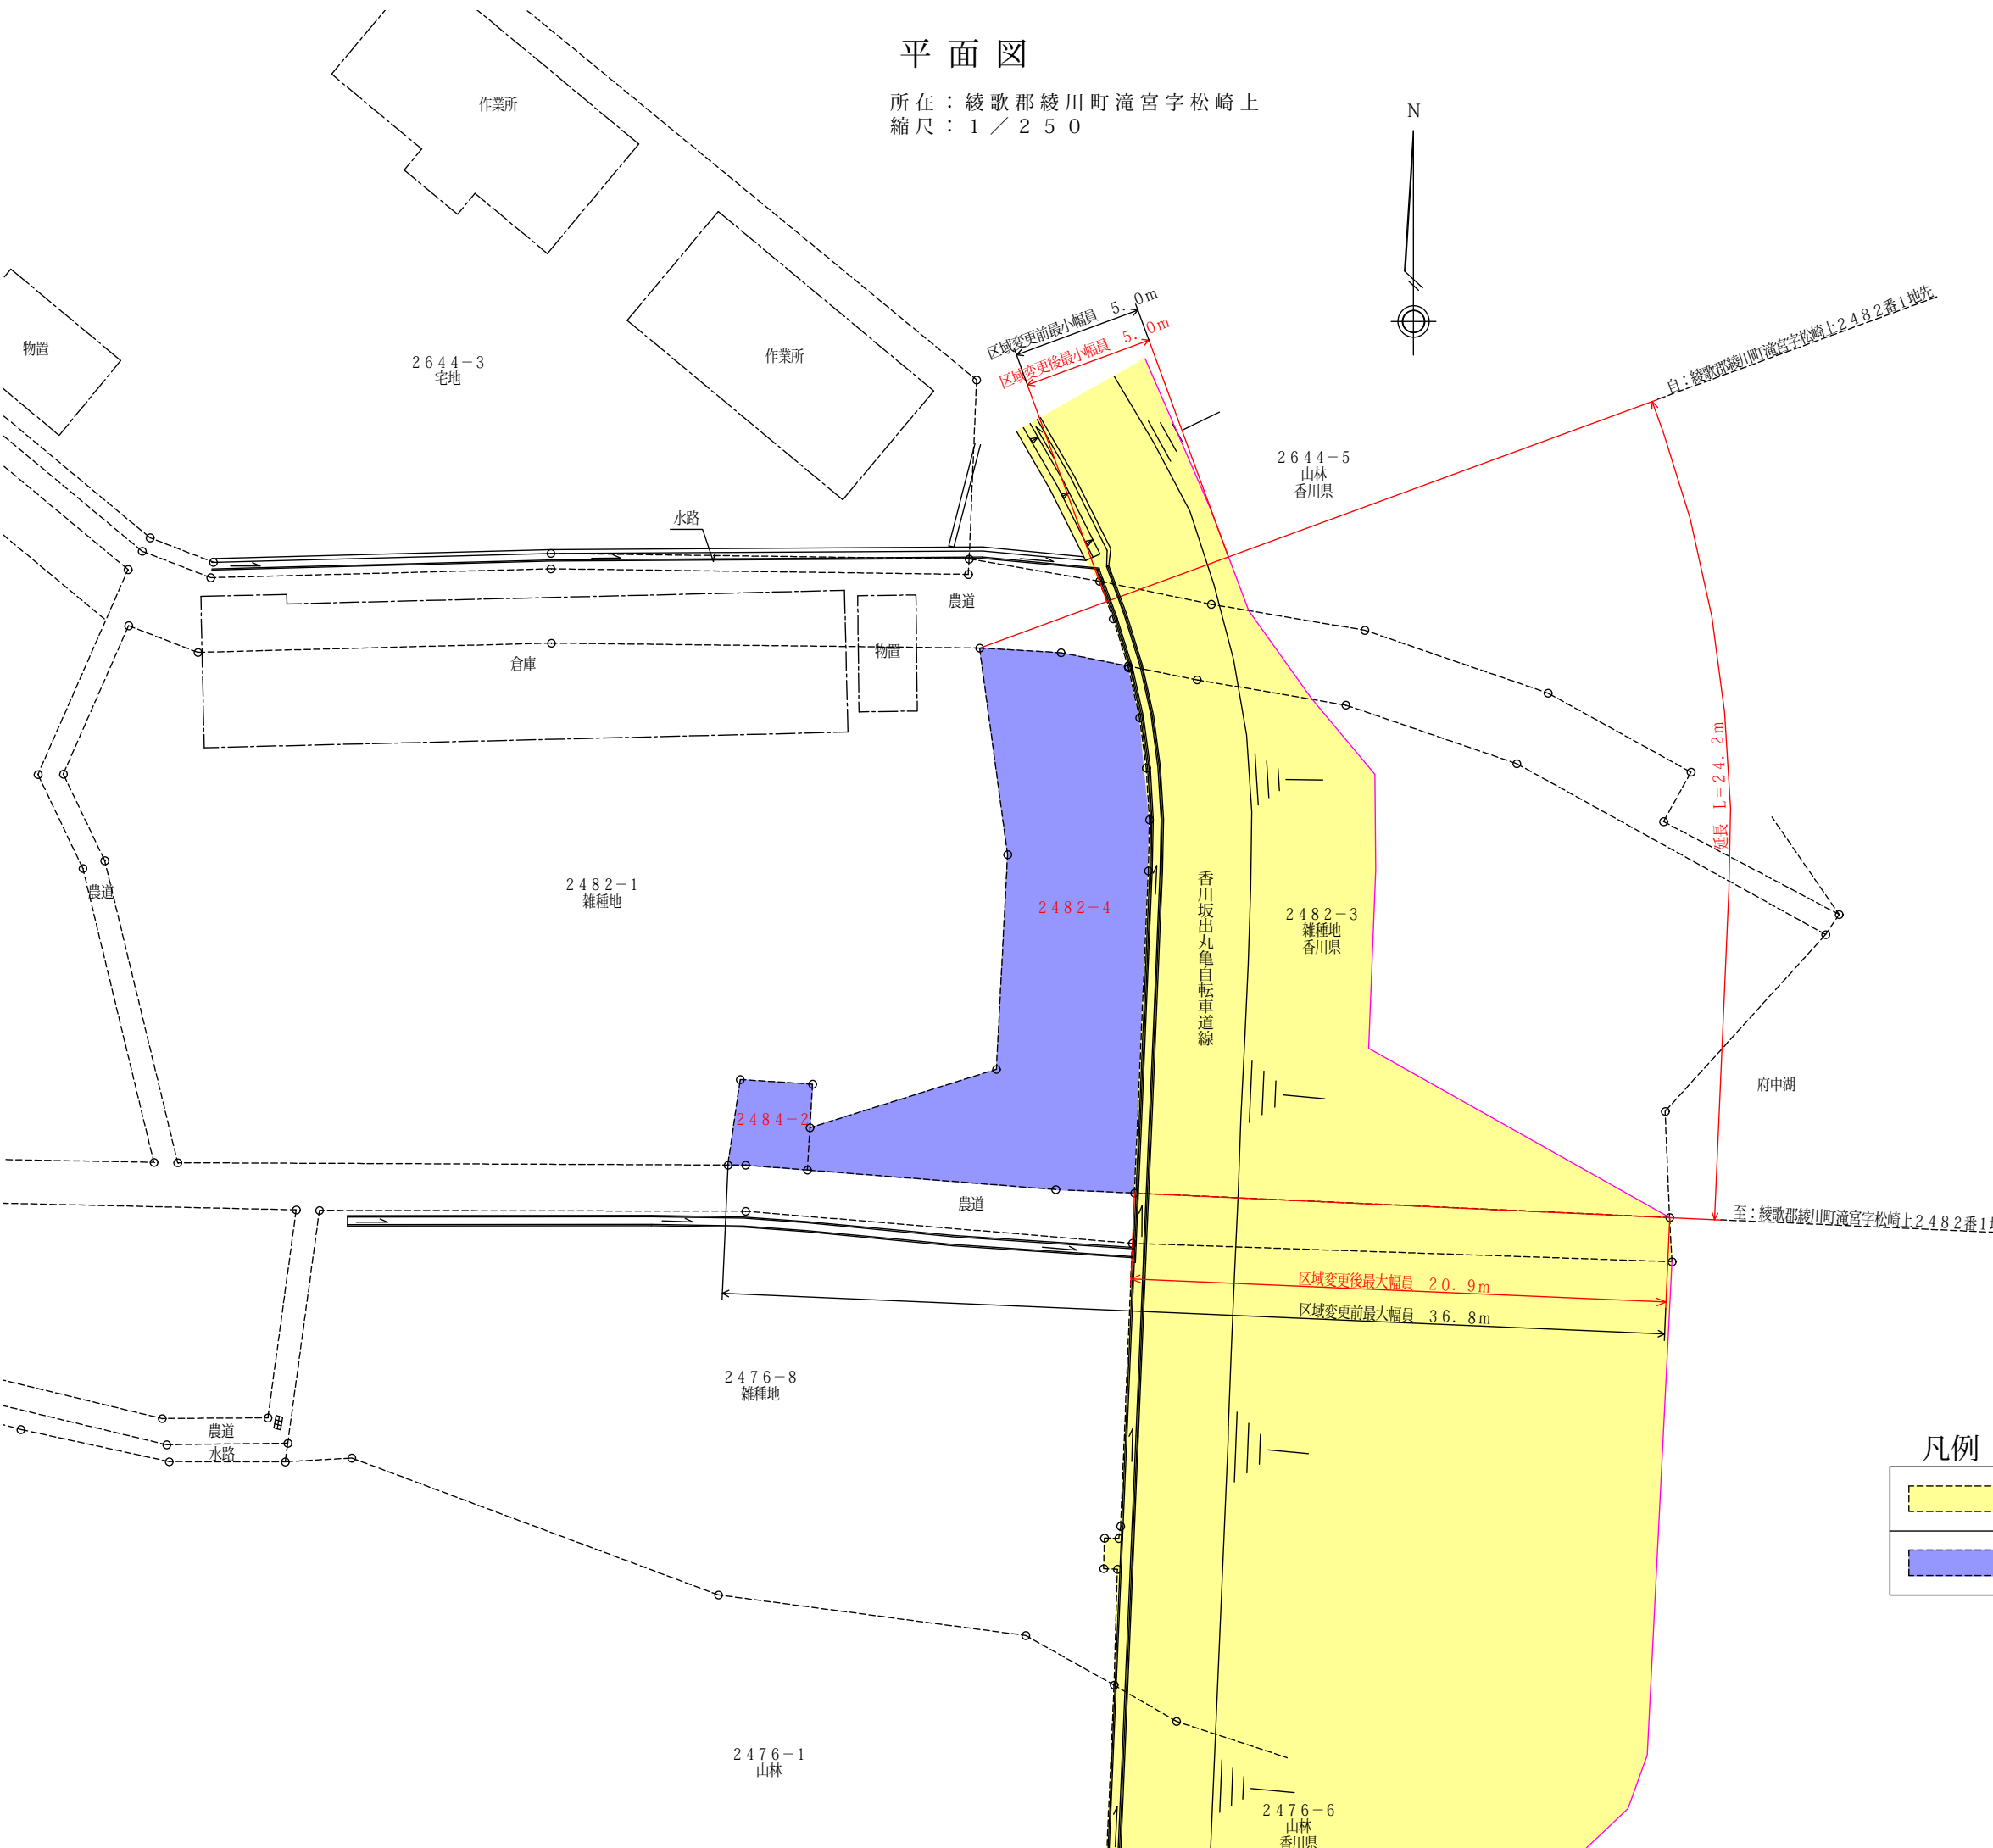

凡例

	既に道路の区域となっている部分
	不用物件とする部分