


交差点平面図 S=1:500

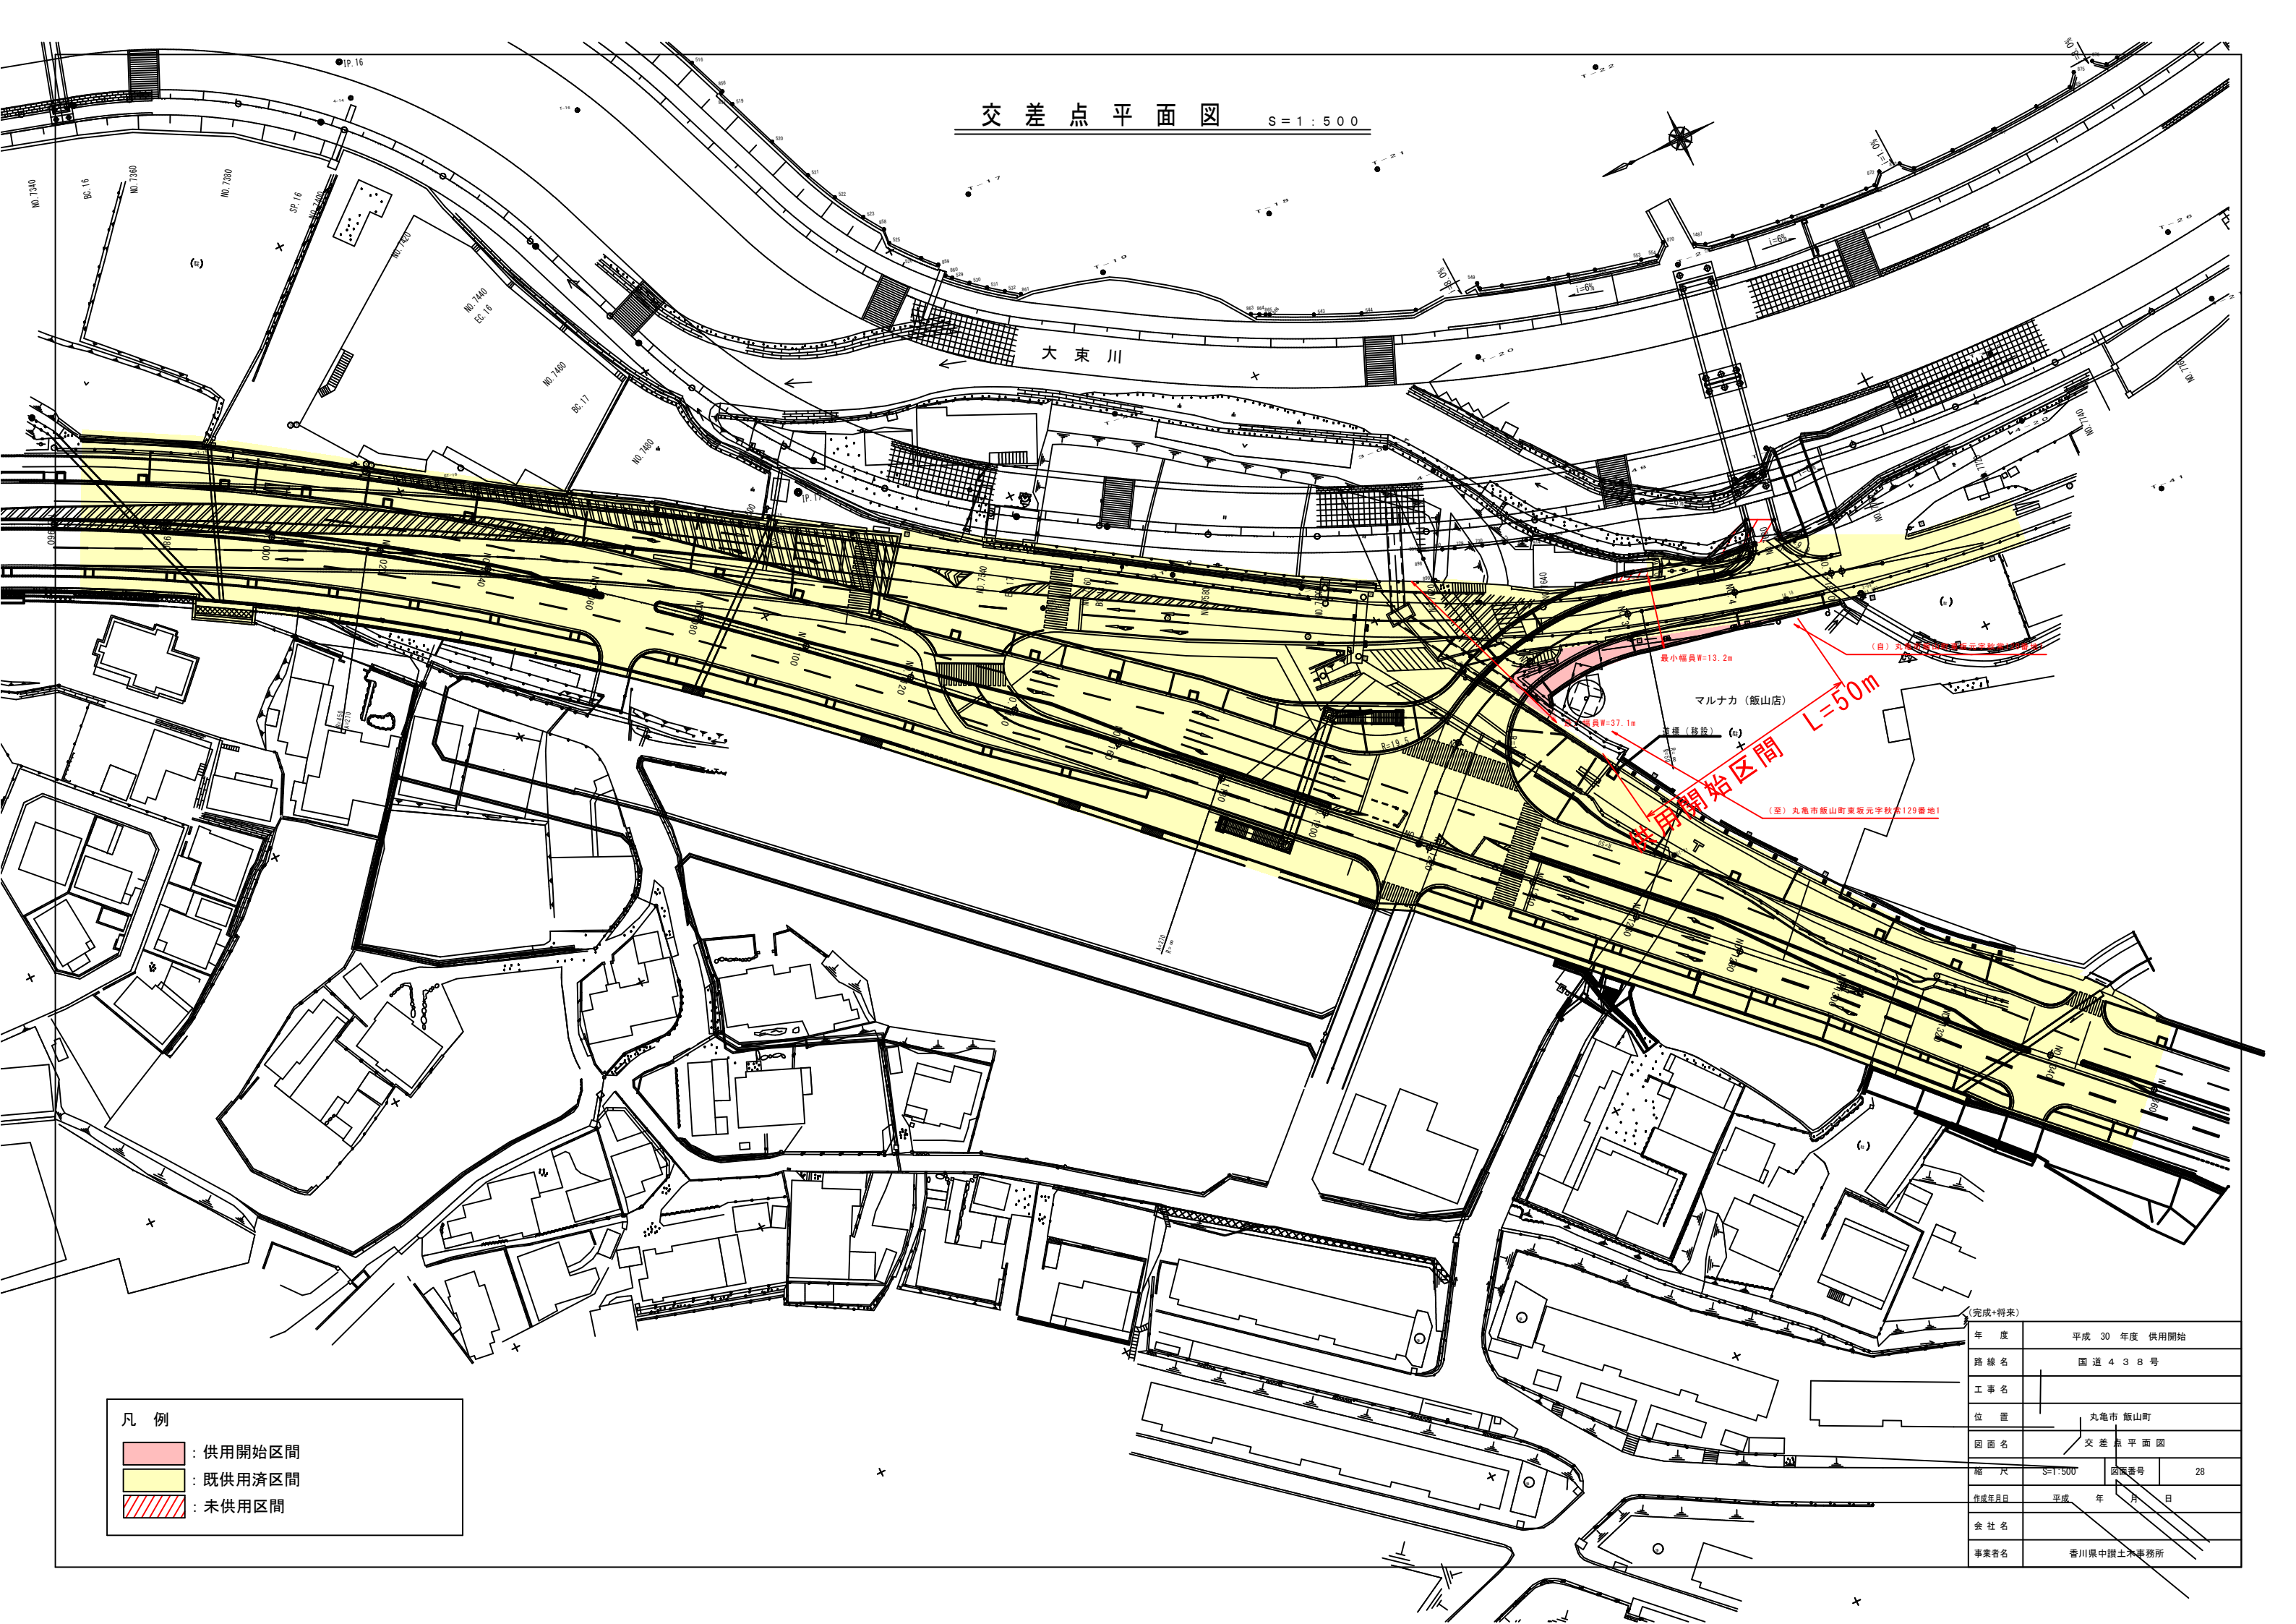

- 凡例
- : 供用開始区間
 - : 既供用済区間
 - : 未供用区間

年度	平成 30 年度 供用開始		
路線名	国道 438 号		
工事名			
位置	丸亀市 飯山町		
図面名	交差点平面図		
縮尺	S=1:500	図面番号	28
作成年月日	平成 年 月 日		
会社名			
事業者名	香川県中讃土木事務所		