


平面図 S=1:500

凡例

- 供用開始区間
- 既供用済区間

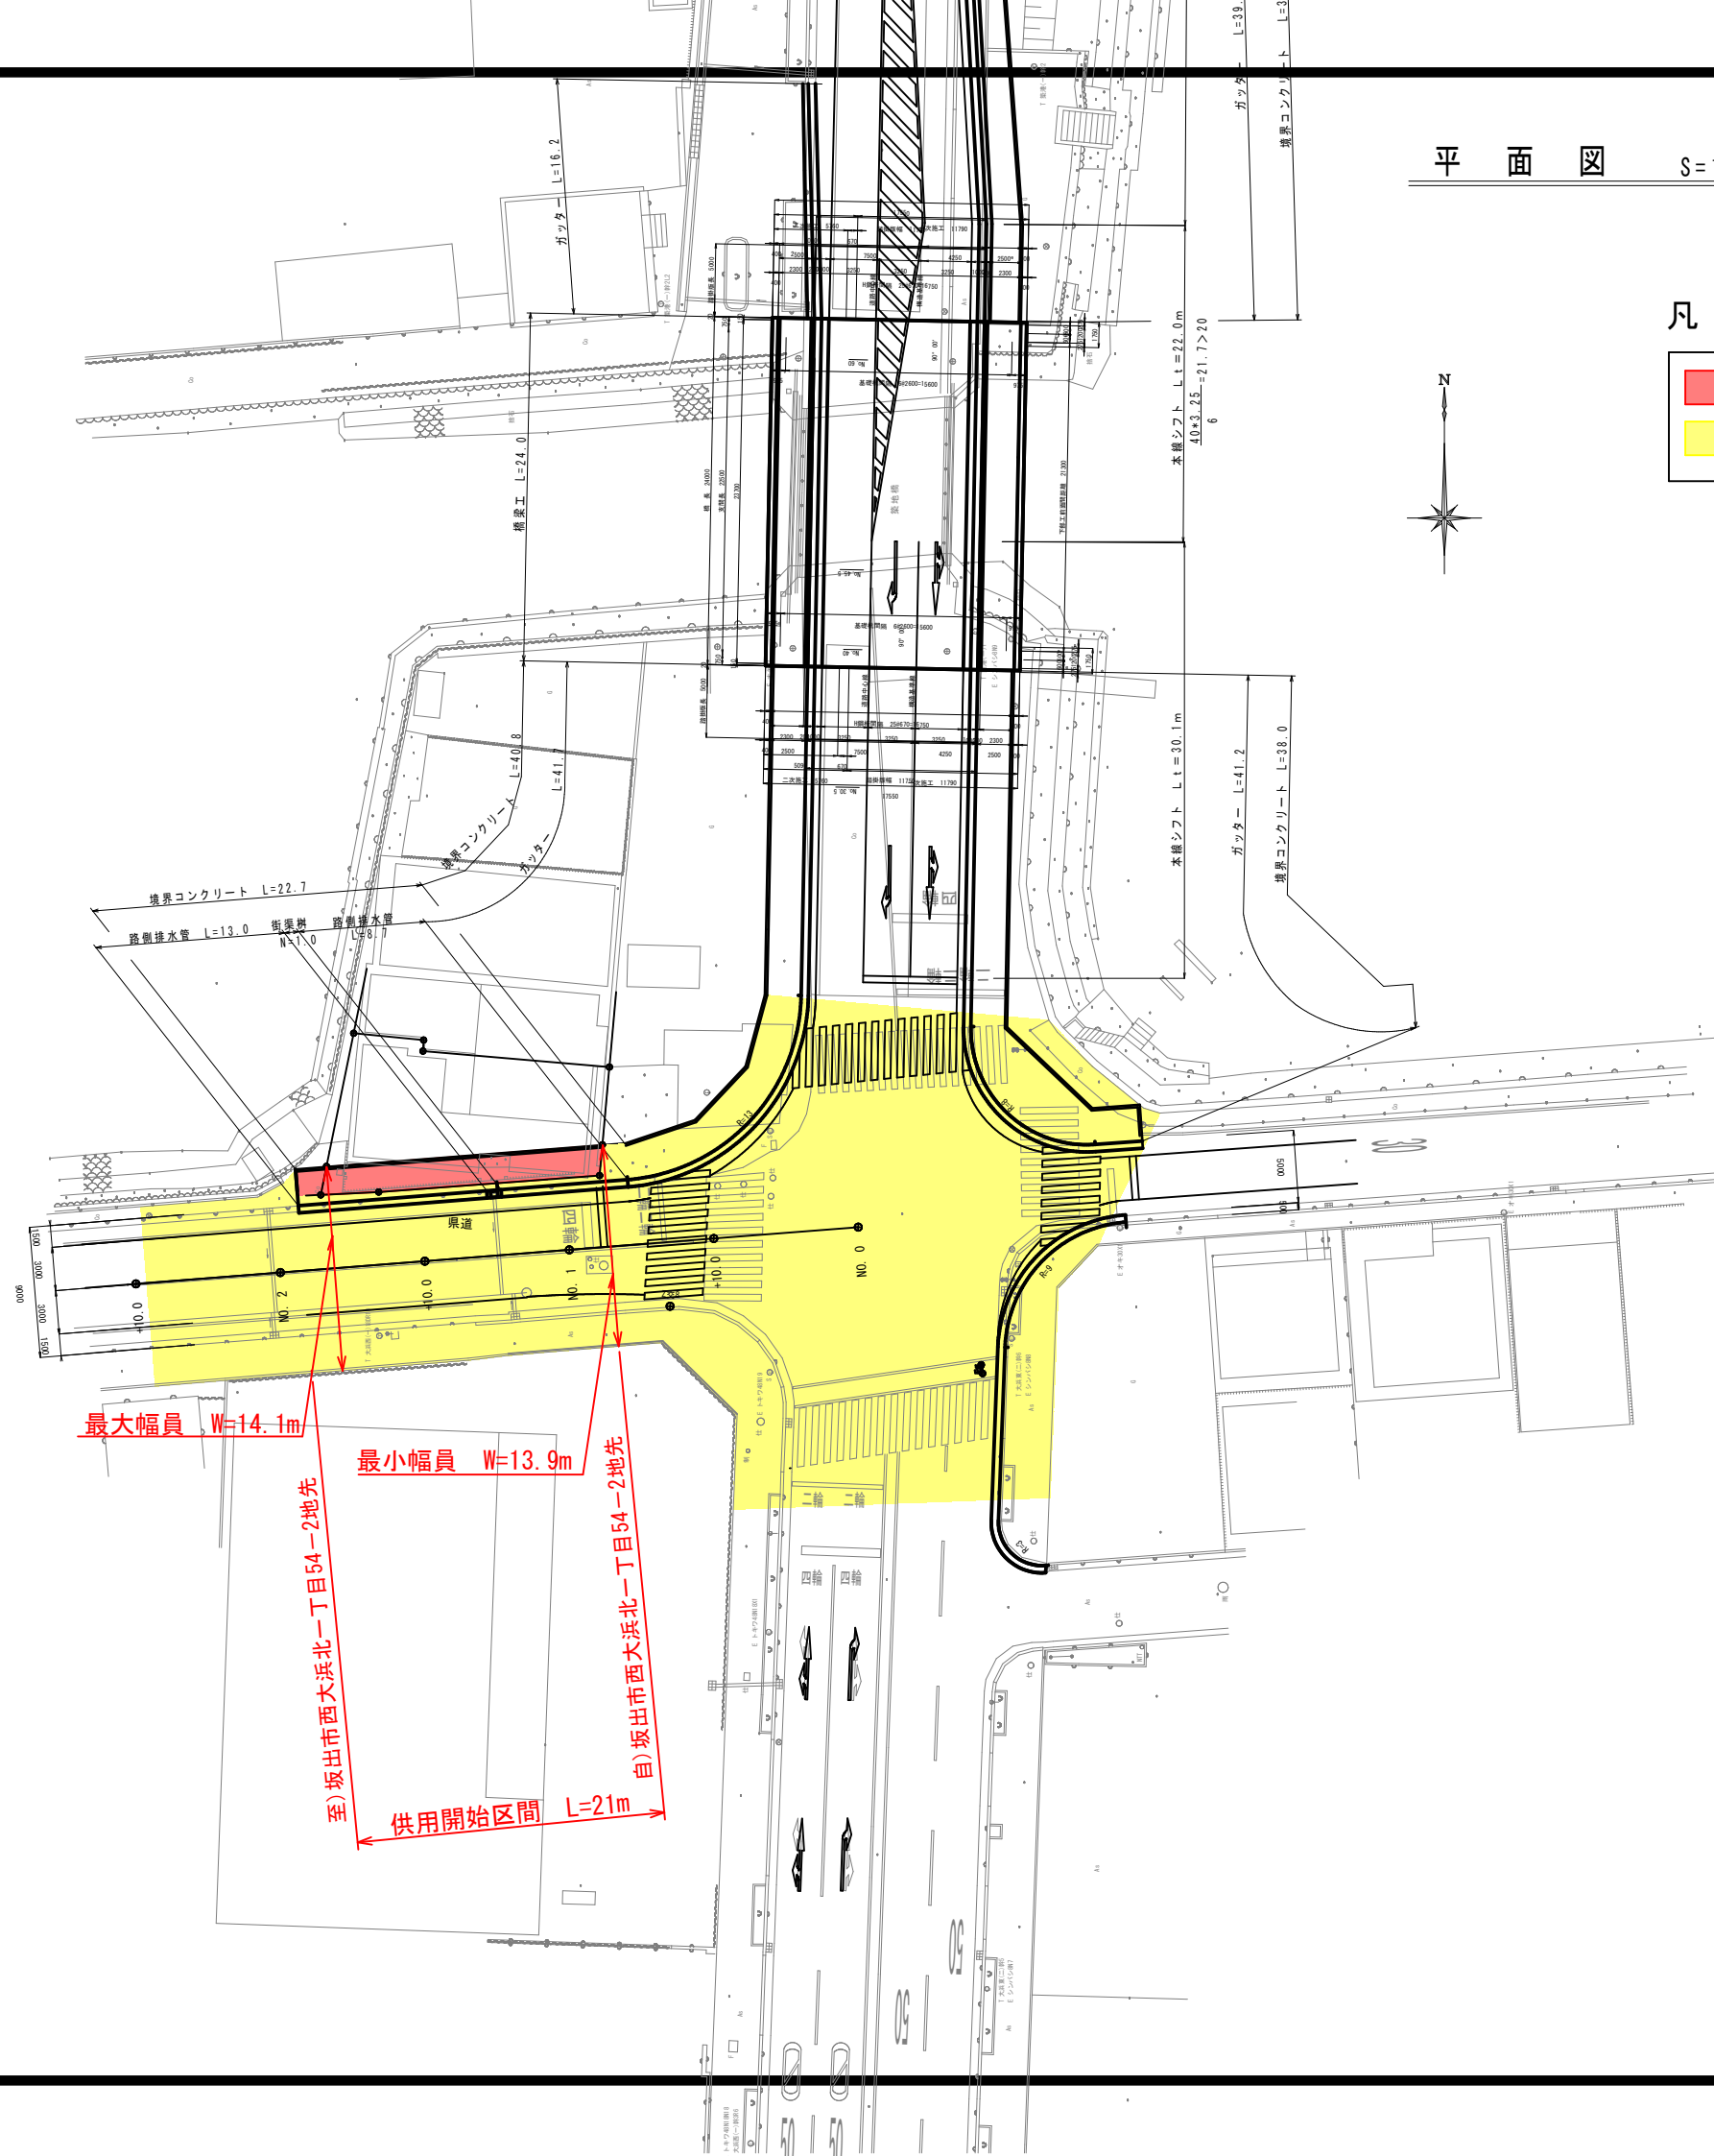

最大幅員 W=14.1m

最小幅員 W=13.9m

至) 坂出市西大浜北一丁目54-2地先

供用開始区間 L=21m

自) 坂出市西大浜北一丁目54-2地先

年度	平成	年度	設計図
路線名	県道大屋富築港宇多津線		
工事名			
位置	坂出市 築港町		
図面名	平面図		
縮尺	S=1:500	図面番号	
作成年月日	平成 年 月 日		
会社名			
事業者名	香川県中讃土木事務所		