


平面図 S=1:500

仲多度郡 多度津町 桜川

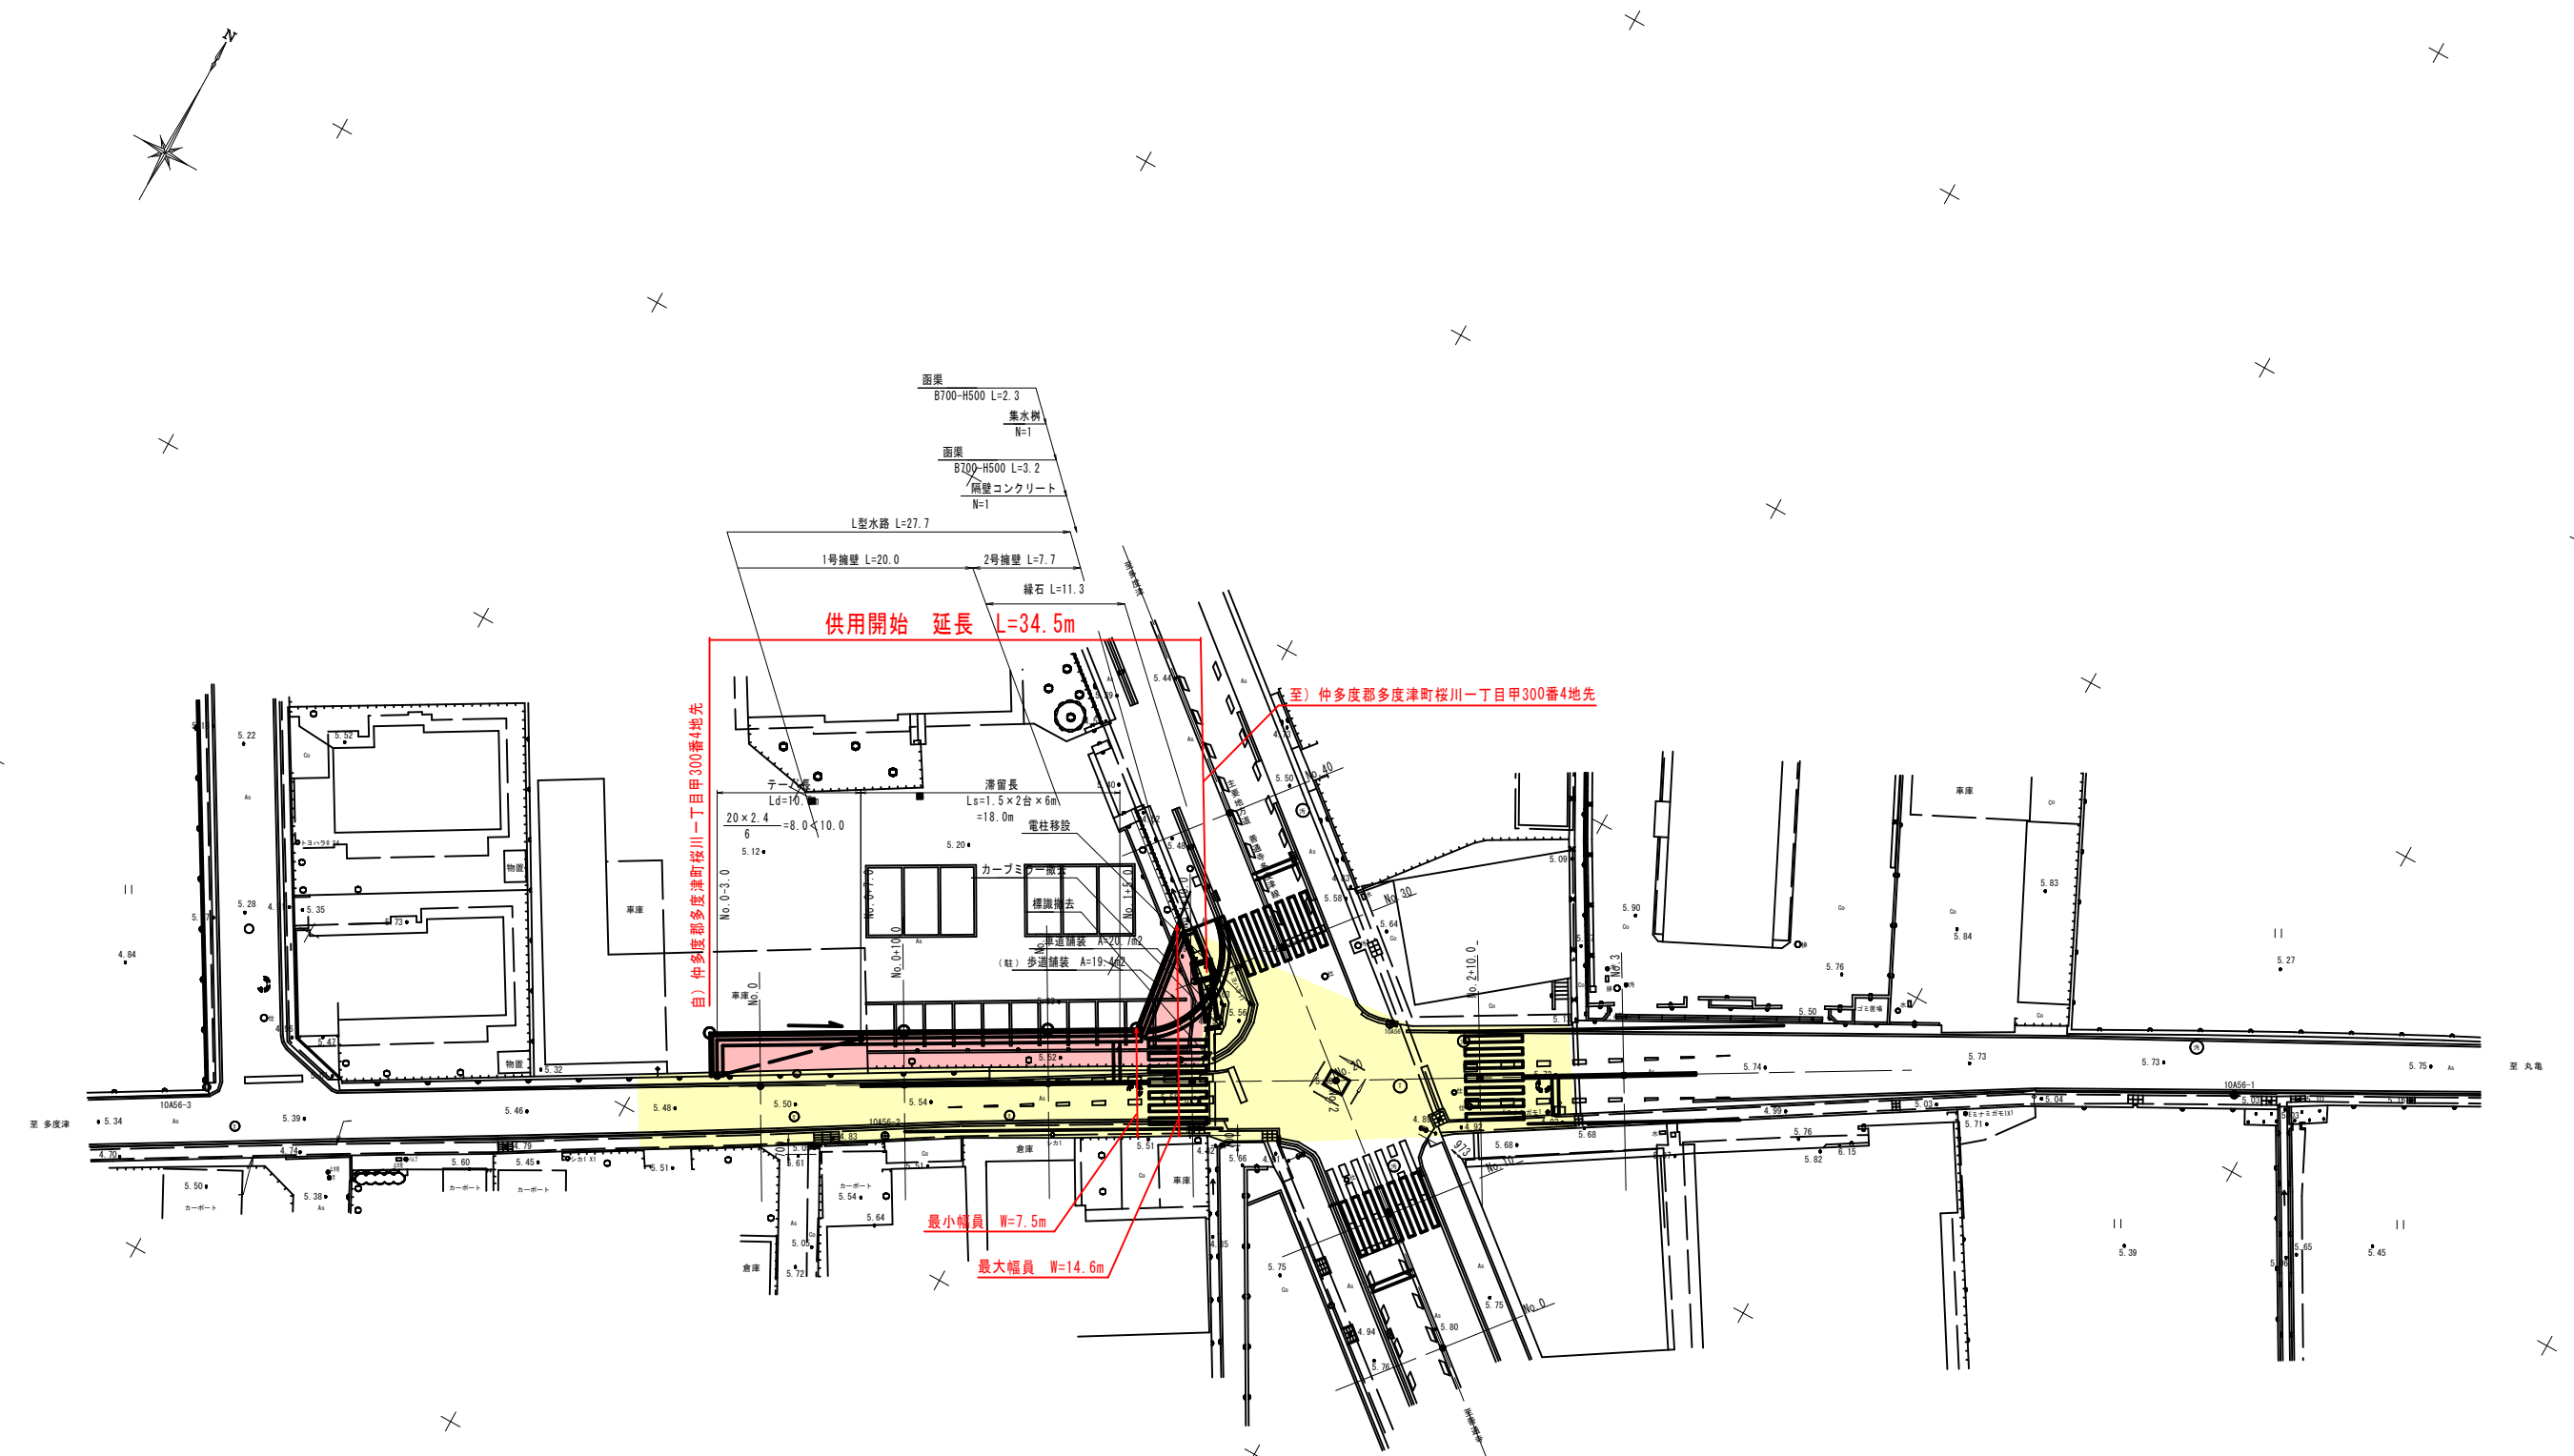

凡例

	供用開始区間
	既供用区間

年度	平成 31 年度	設計図
路線名	県道多度津丸亀線	
工事名	道路改修工事	
位置	仲多度郡 多度津町	
図面名	平面図	
縮尺	S=1:500	図面番号 1
作成年月日	平成 年 月 日	
会社名		
事業者名	香川県中讃土木事務所	