


平面図

S=1:500

県道善通寺詫間線

供用開始 延長 L=199m

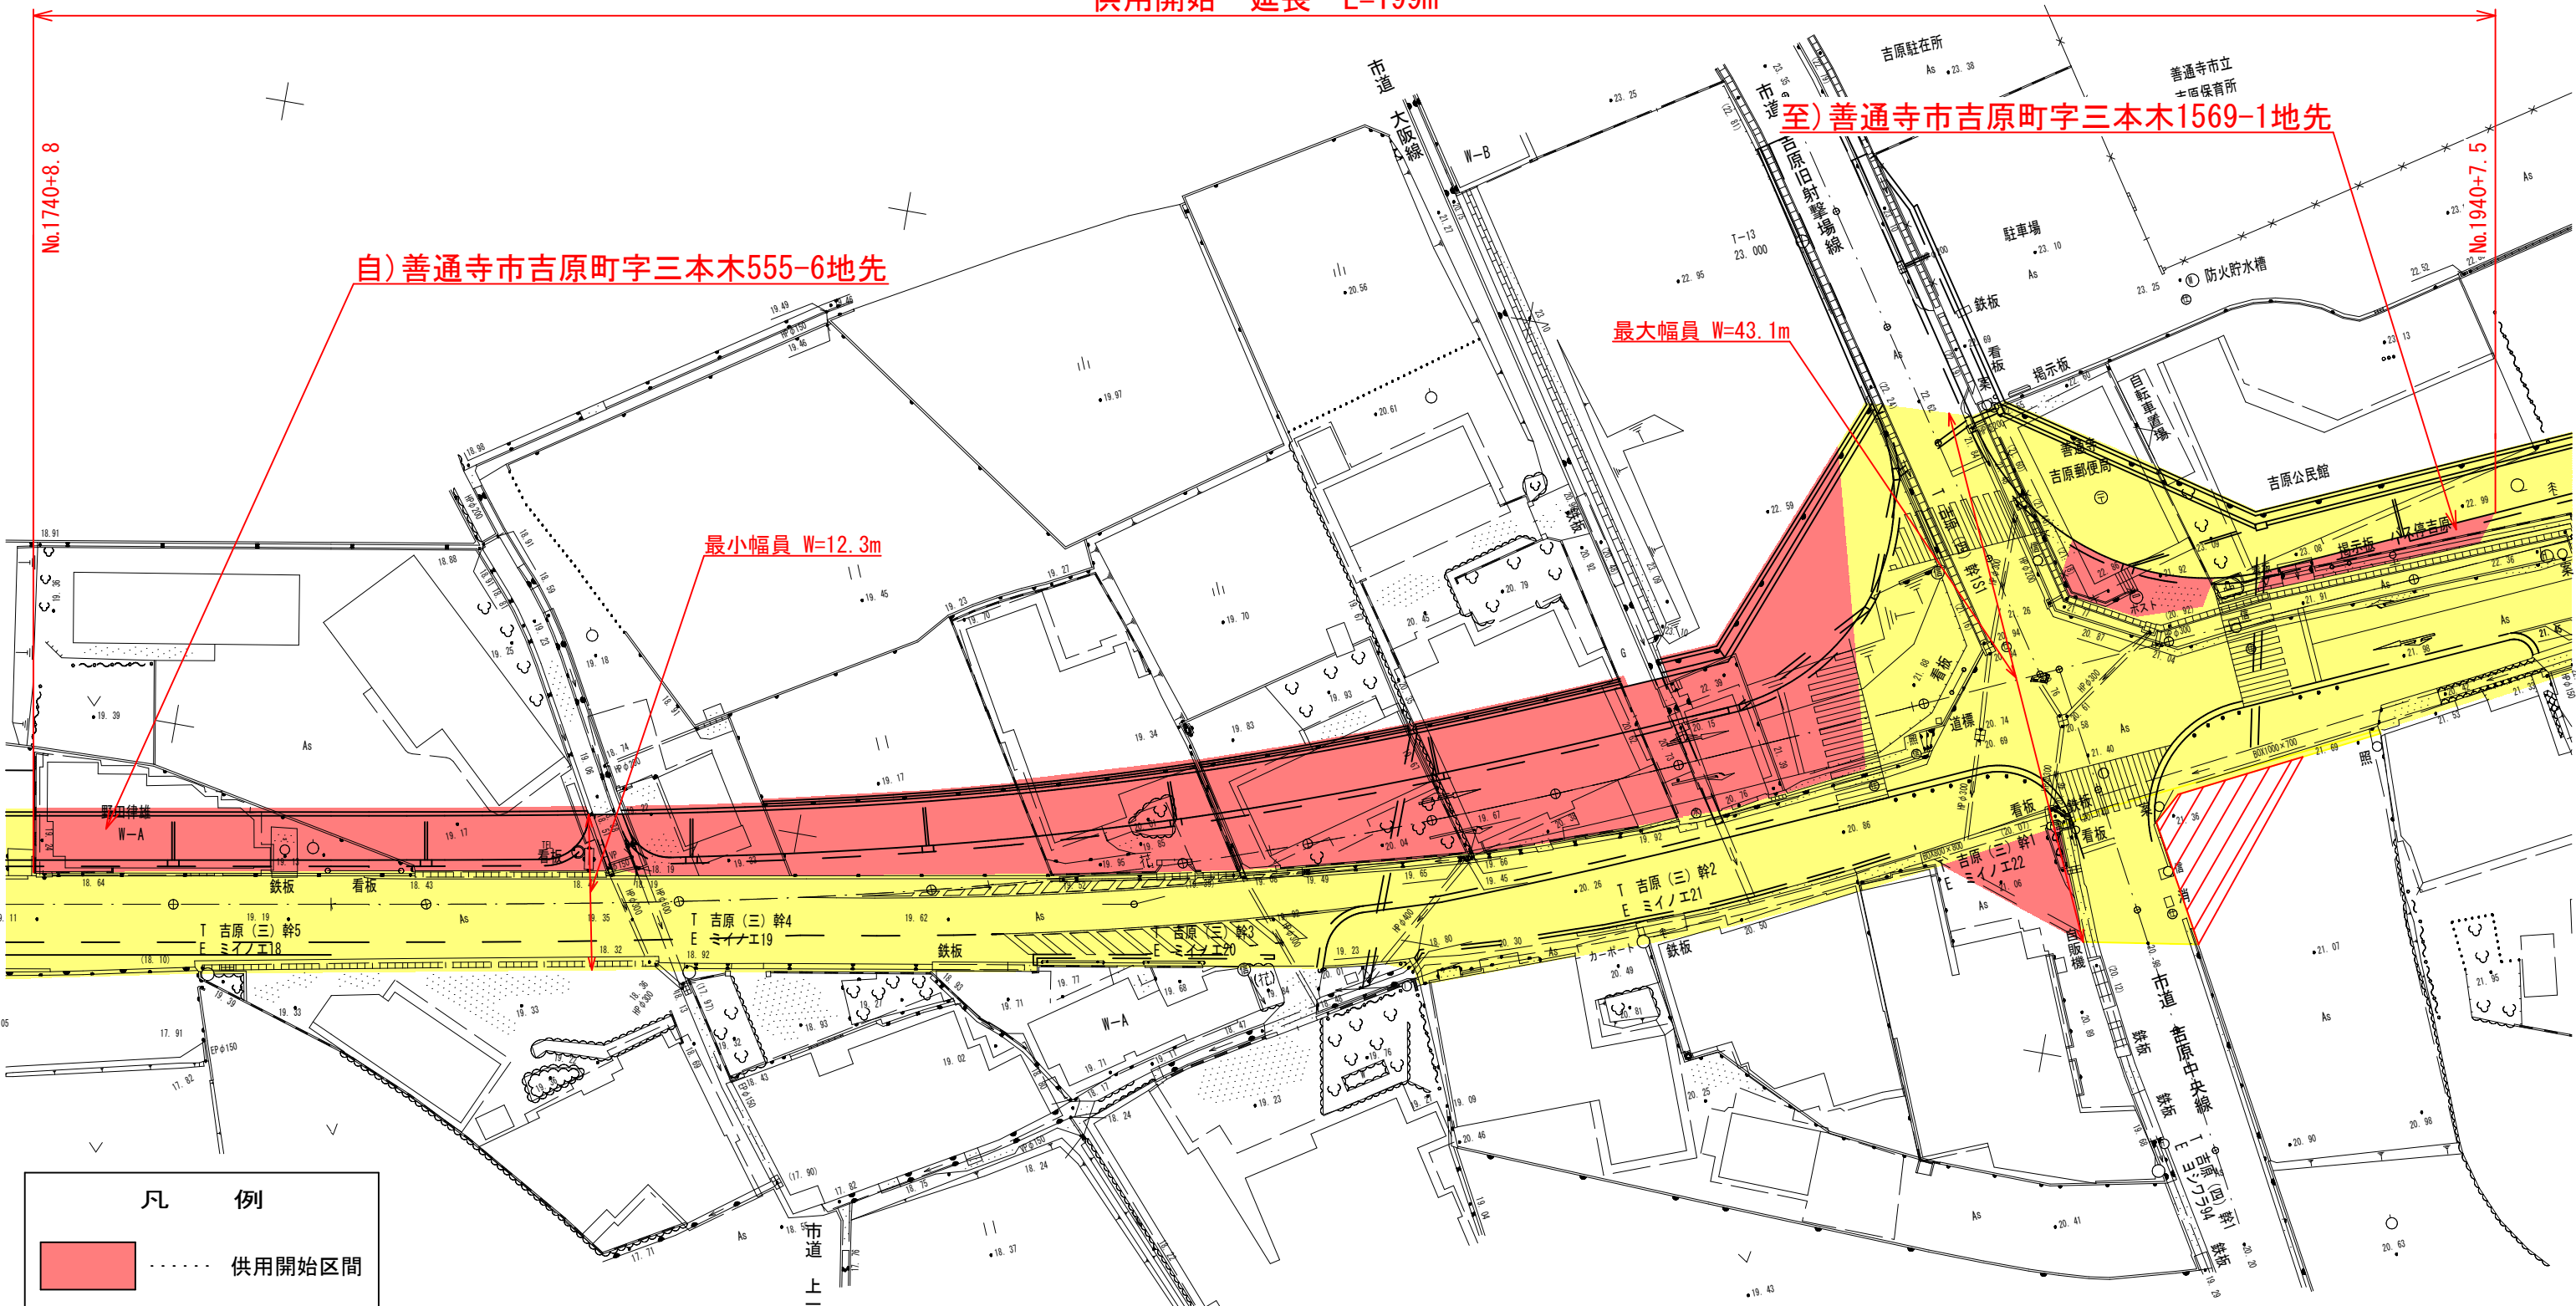

自) 善通寺市吉原町字三本木555-6地先

至) 善通寺市吉原町字三本木1569-1地先

最小幅員 W=12.3m

最大幅員 W=43.1m

No.1740+8.8

No.1940+7.5

凡 例	
 供用開始区間
 既供用済区間
 未供用区間
 その他

年度			
路線名	県道善通寺詫間線(吉原工区)		
工事名	交通安全施設整備工事		
位置	善通寺市吉原町		
図面名	平面図		
縮尺	1:500	図面番号	2/4
作成年月日	平成 年 月 日		
事業者名	香川県中讃土木事務所		