


# 県道富田西鴨庄線 平面図 S = 1 : 500

区域変更区間 L=127m

最小 最大  
 (変更前) W=5.3 ~ 15.3m  
 (変更後) W=13.3 ~ 21.5m

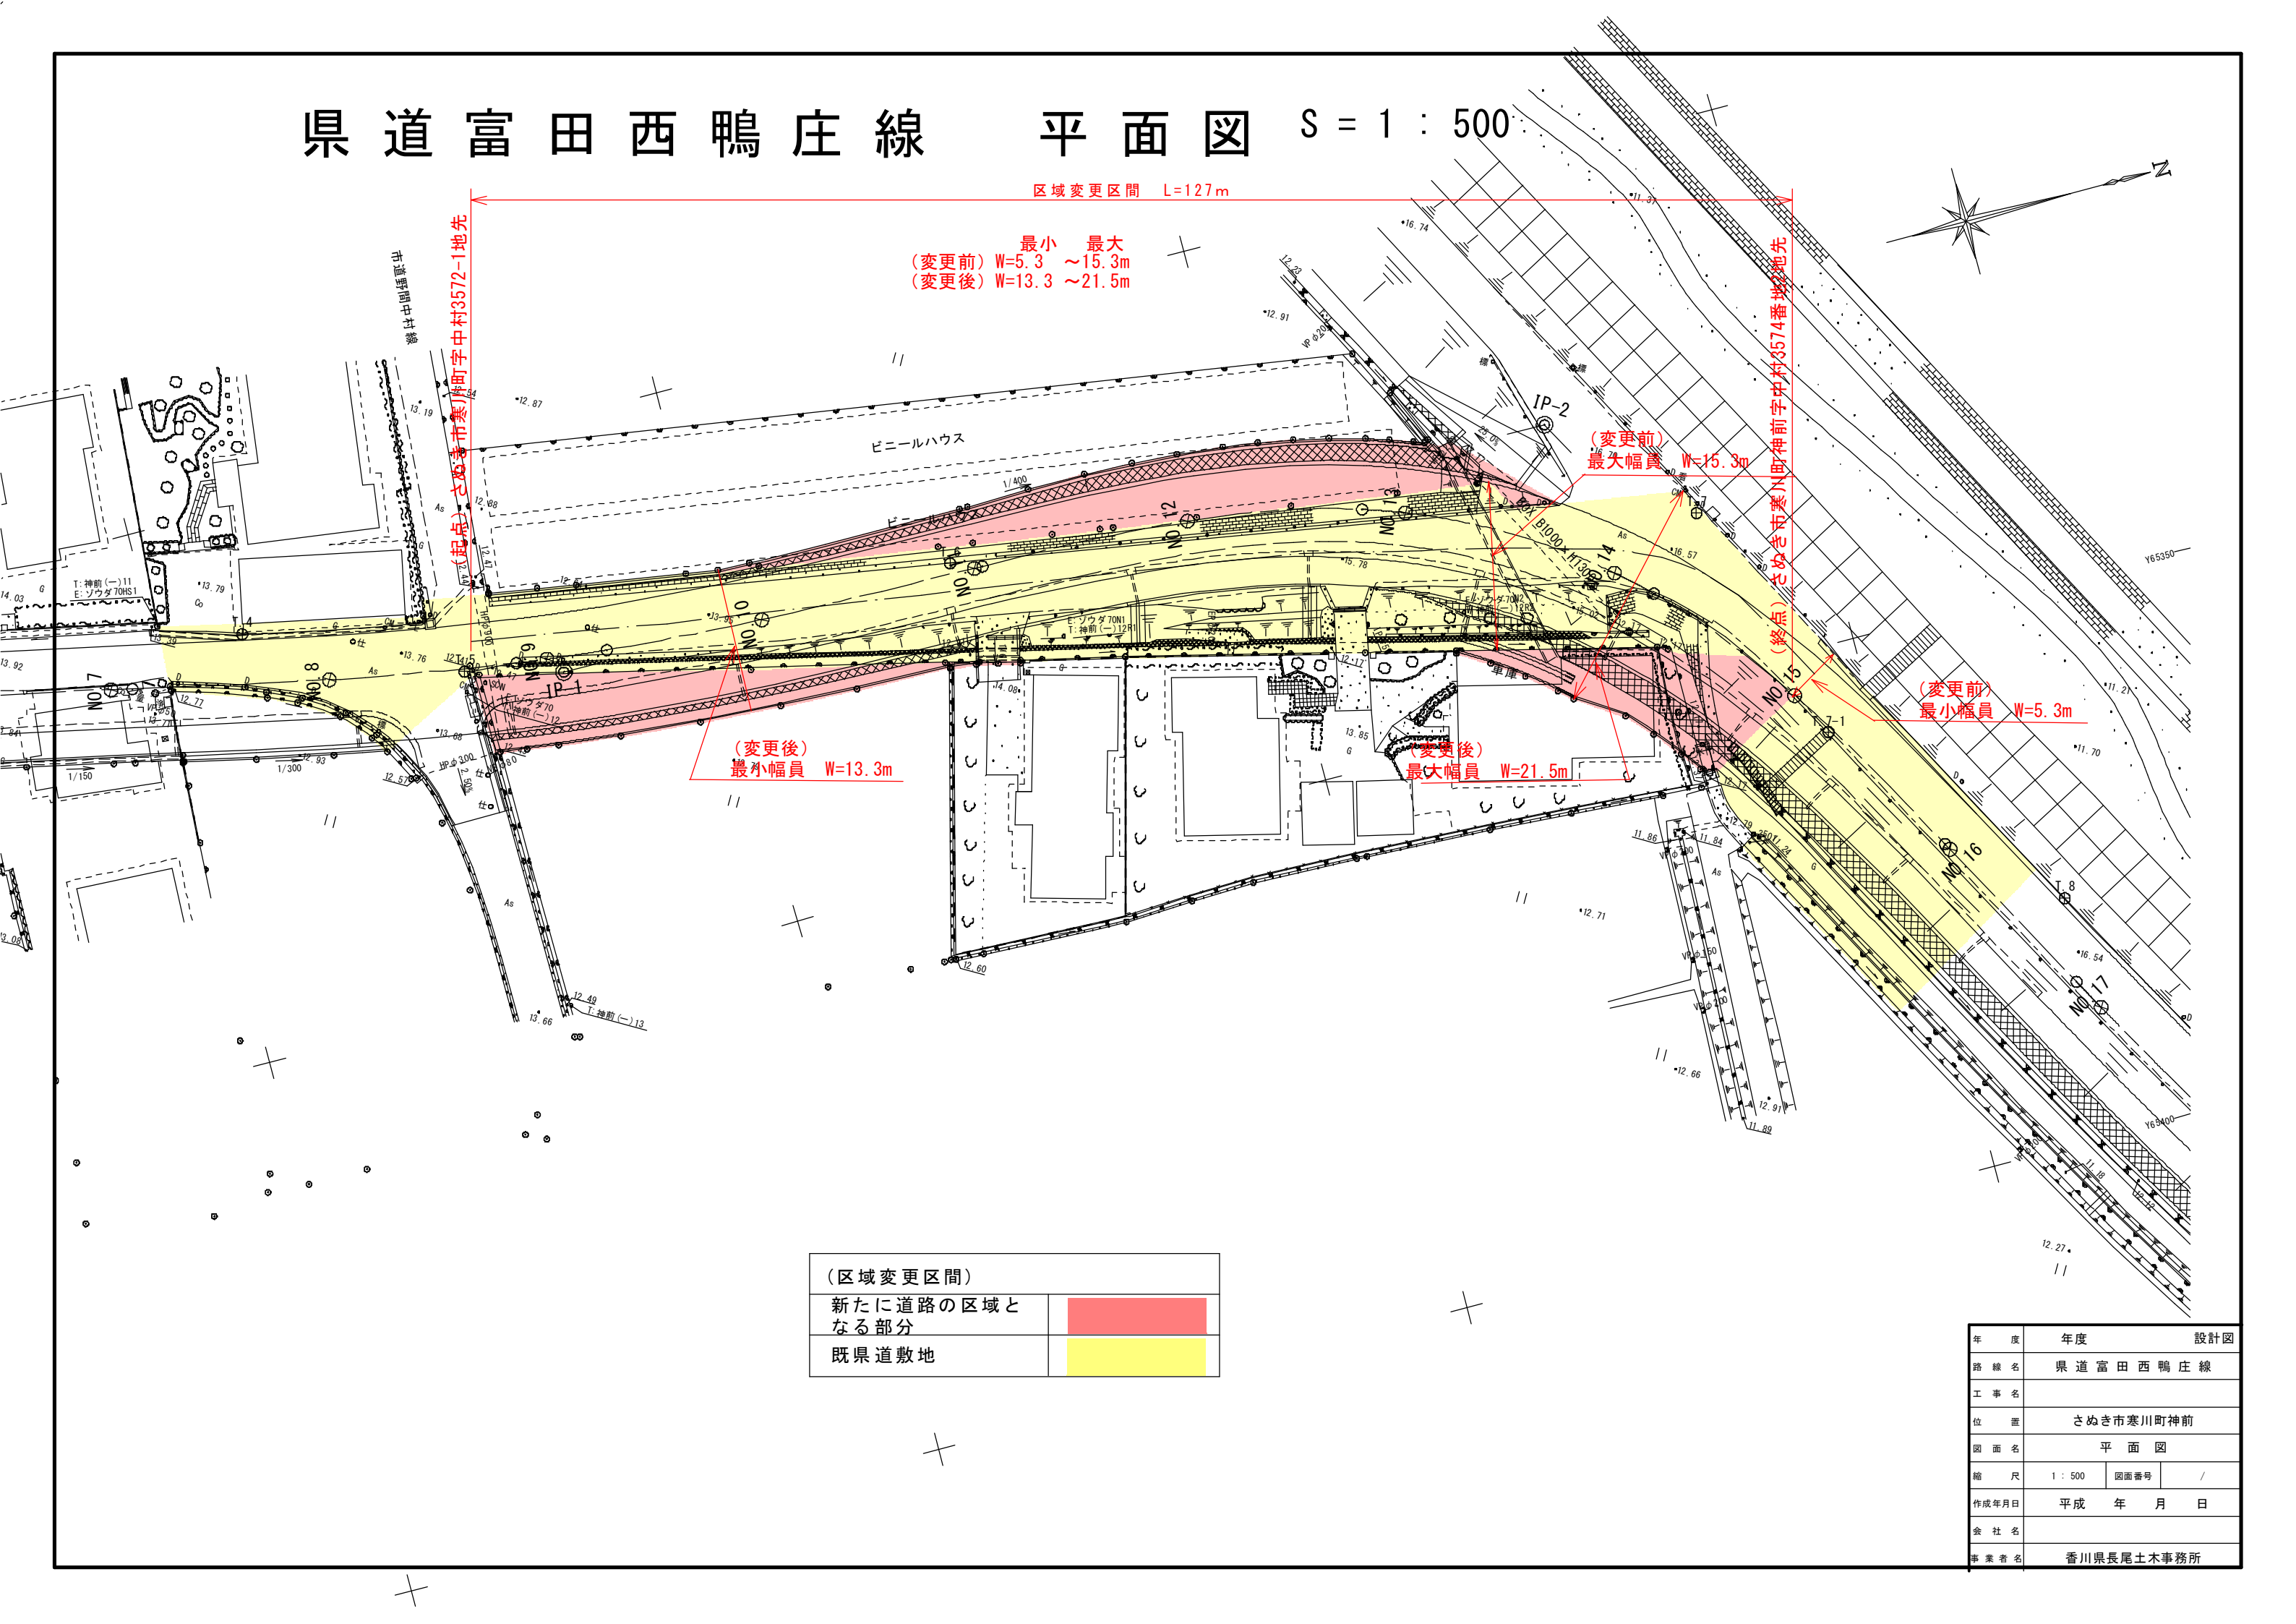

(変更後)  
 最小幅員 W=13.3m

(変更前)  
 最大幅員 W=15.3m

(変更後)  
 最大幅員 W=21.5m

(変更前)  
 最小幅員 W=5.3m

(区域変更区間)	
新たに道路の区域となる部分	
既県道敷地	

年度	年度	設計図
路線名	県道富田西鴨庄線	
工事名		
位置	さぬき市寒川町神前	
図面名	平面図	
縮尺	1 : 500	図面番号 /
作成年月日	平成 年 月 日	
会社名		
事業者名	香川県長尾土木事務所	