


平面图 S=1:1000

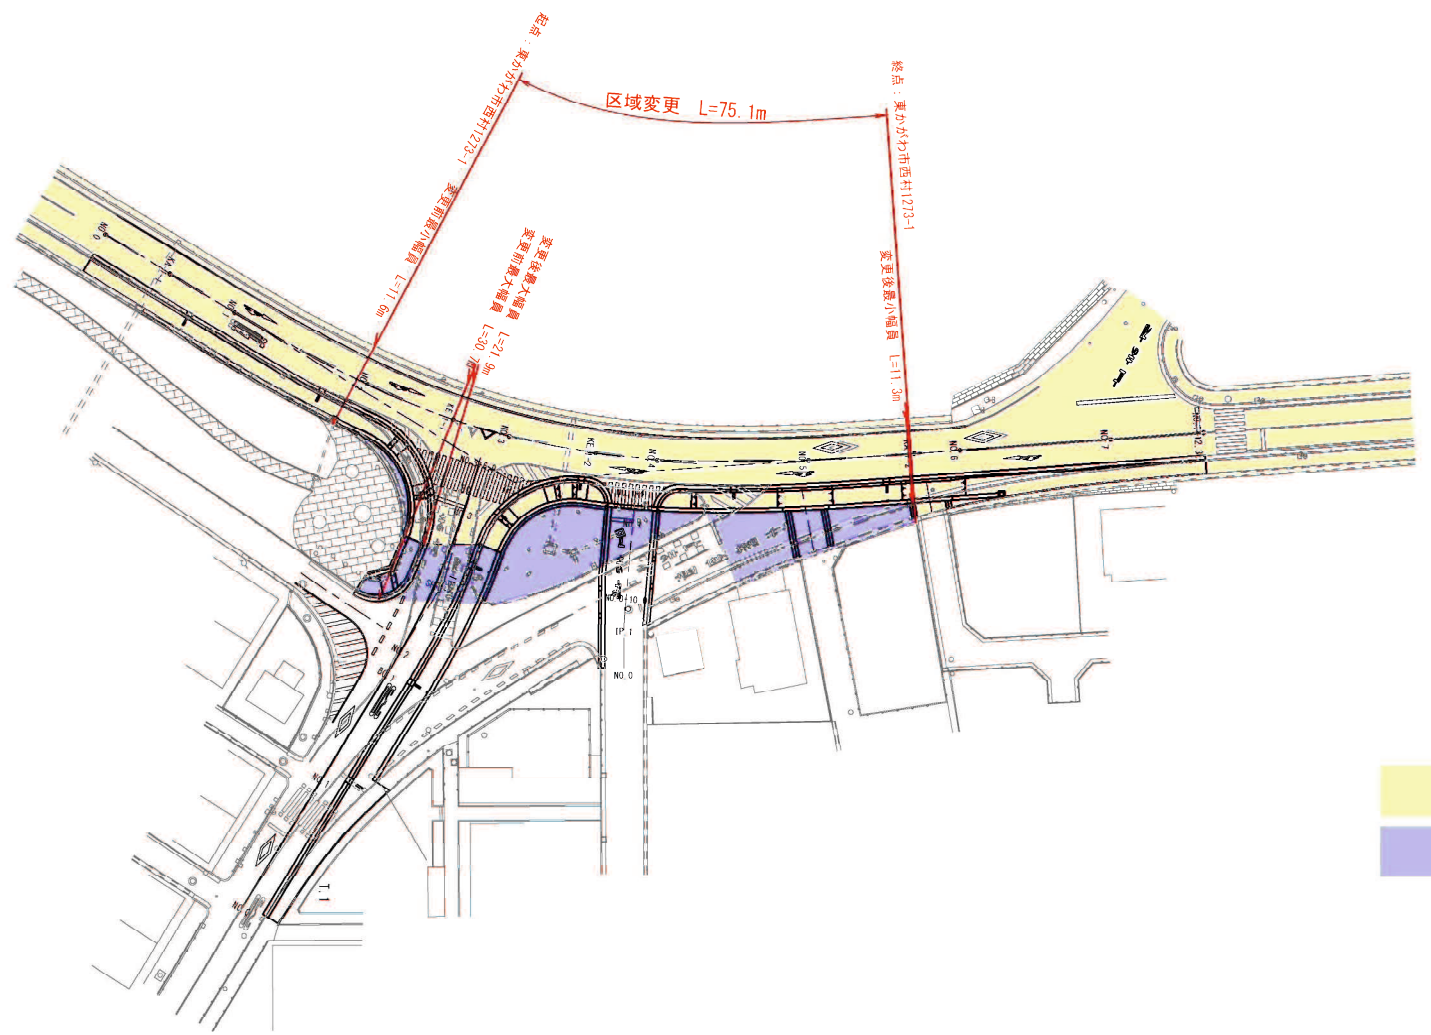

既県道路敷地
不用物件

年度	平成30年度		設計図
路線名	水主三本松線		
工事名	交通安全施設整備工事		
位置	東かがわ市西村		
図面名	平面图		
縮尺	S=1:1000	図面番号	/
作成年月日	平成 年 月 日		
会社名			
事業者名	香川県長尾土木事務所		