

# 平面図

S=1:500



供用開始延長  
L=22m

地先  
さぬき市末字山田1039番  
(起点)

地先  
さぬき市末字山田1039番  
(終点)

最小幅員 W=14.5m

最大幅員 W=17.8m

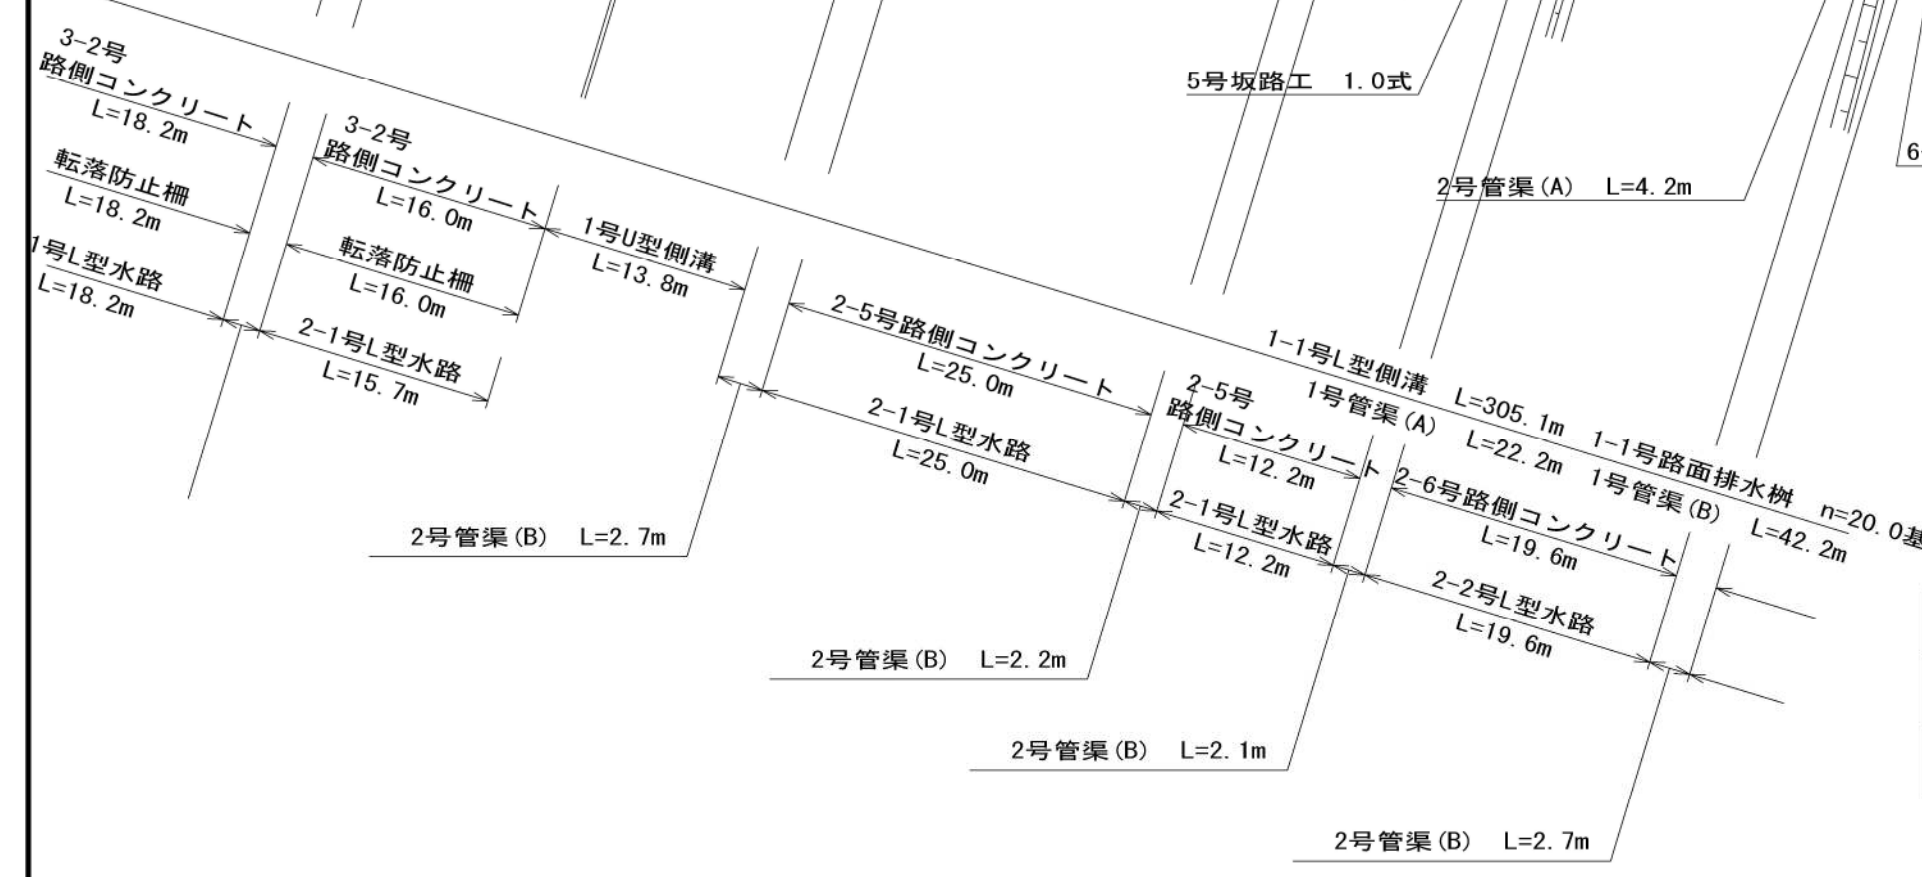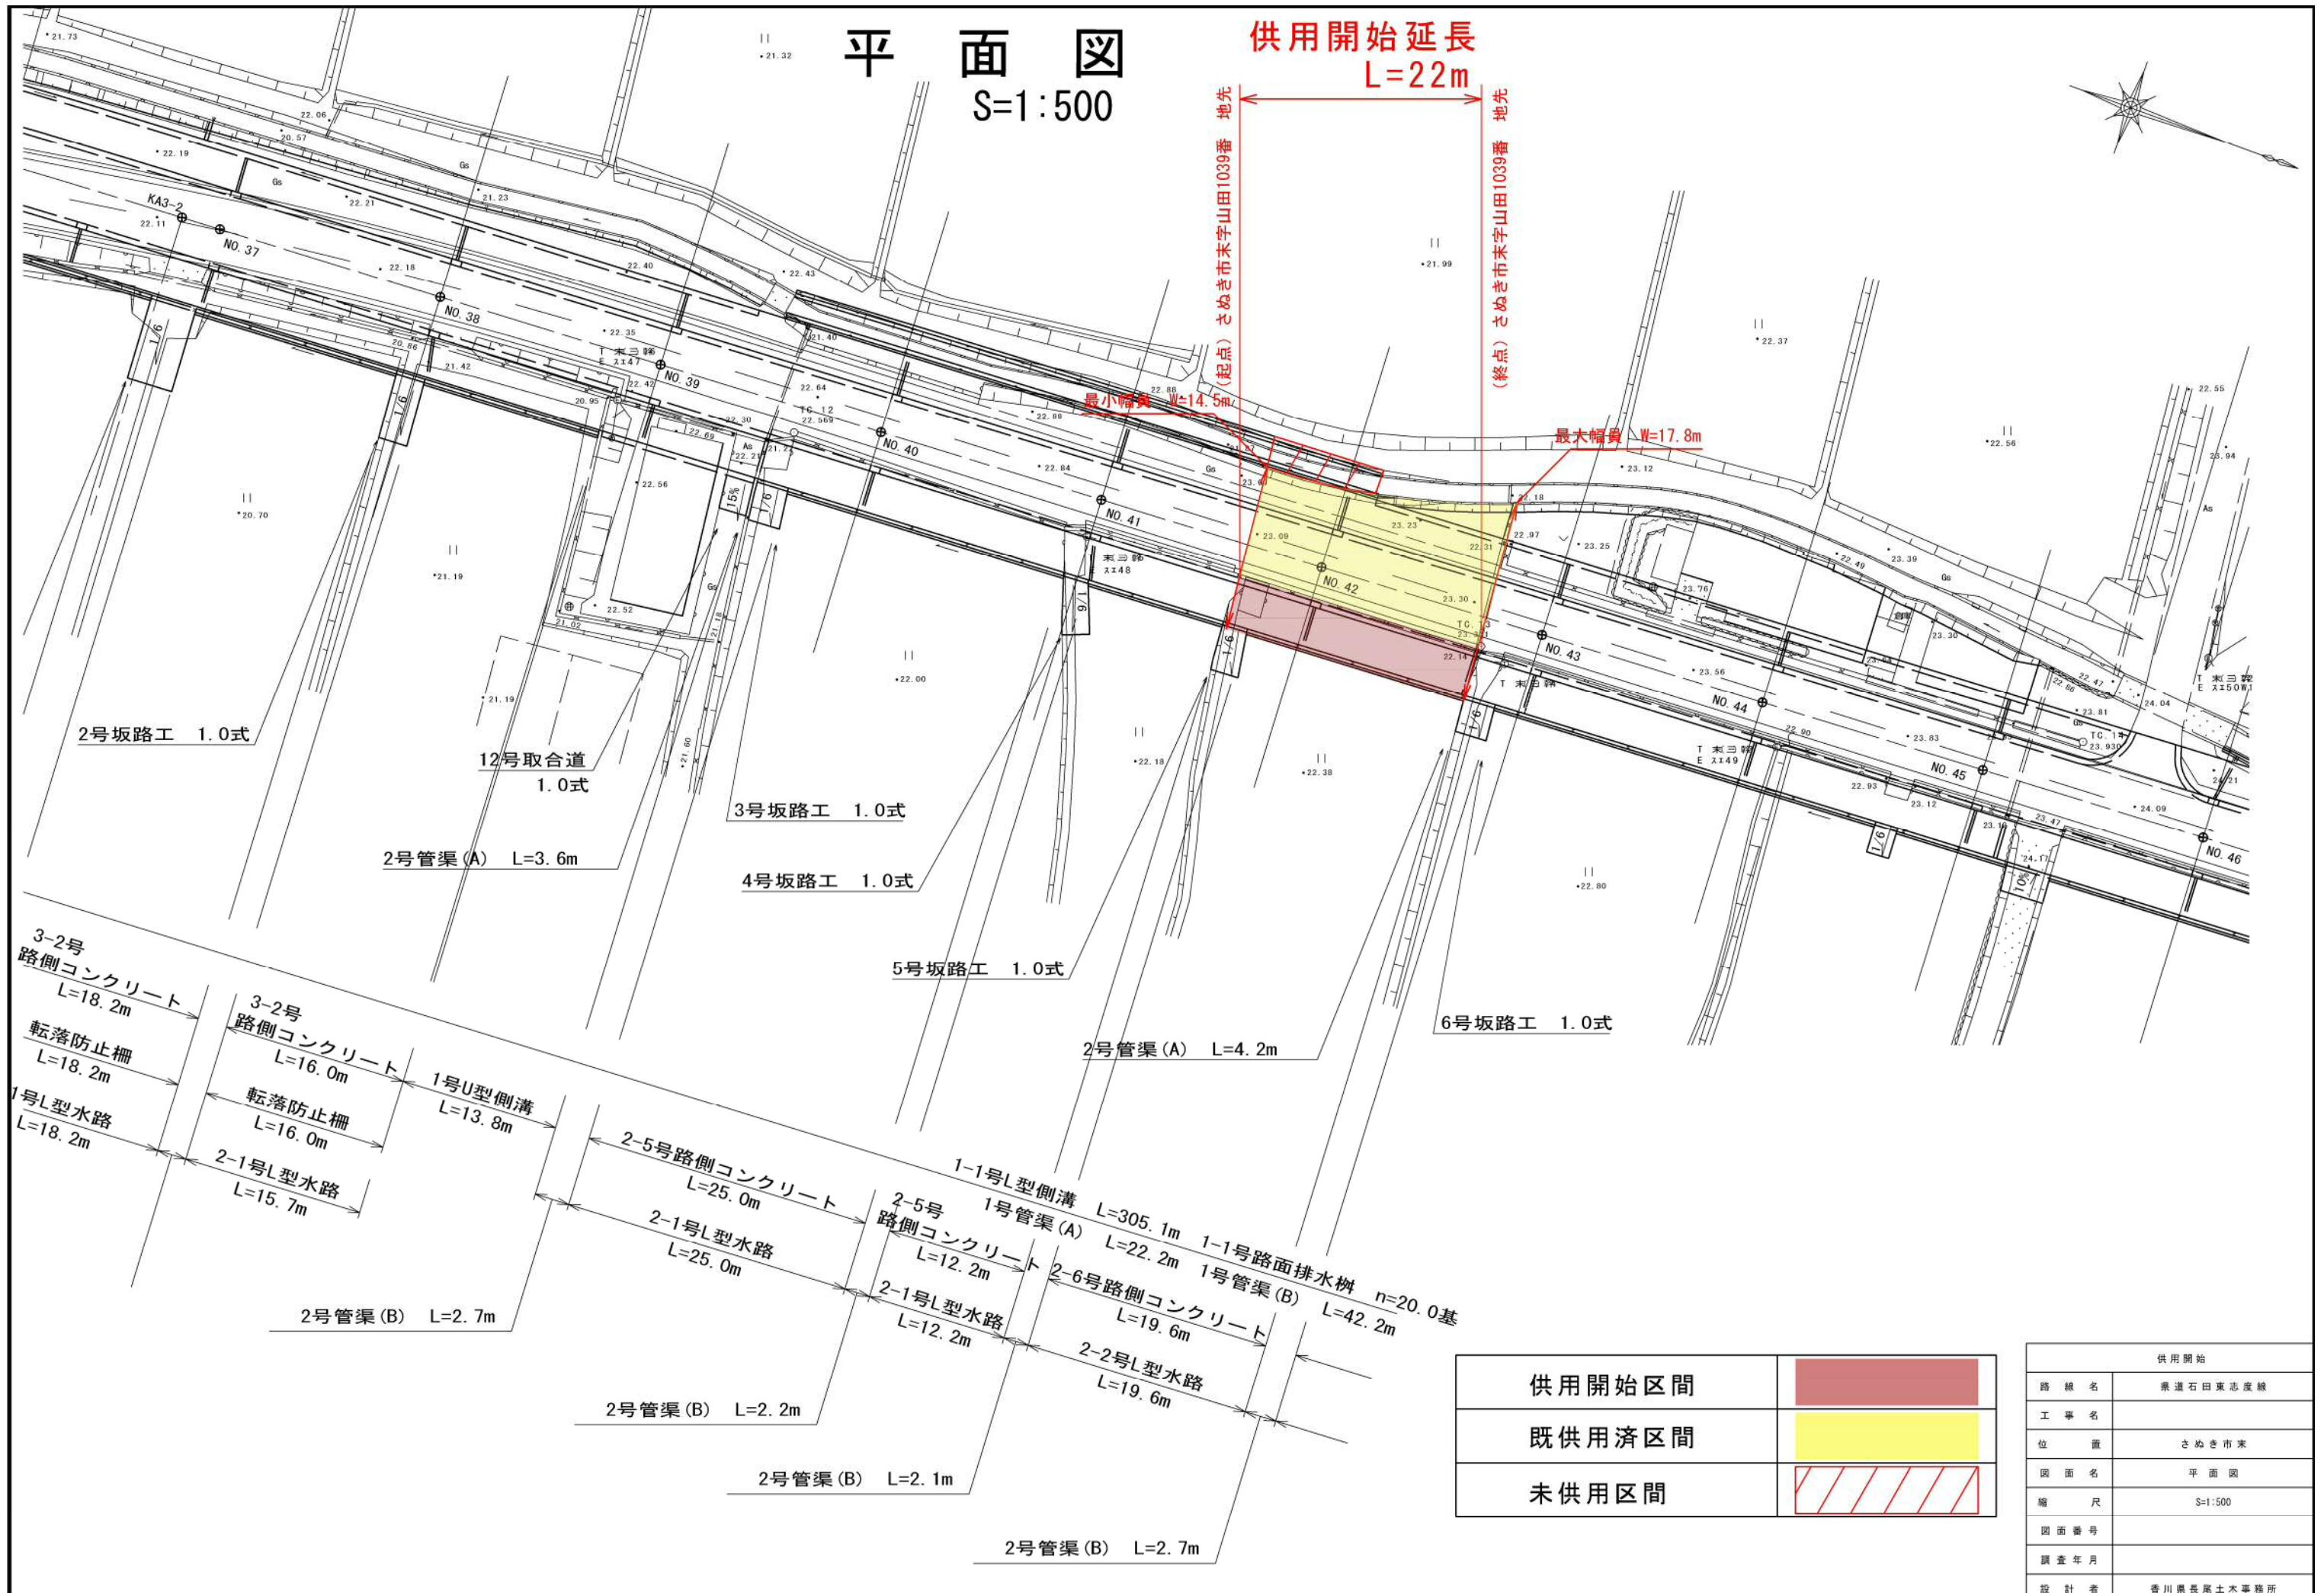

供用開始区間	
既供用済区間	
未供用区間	

供用開始	
路線名	県道石田東志度線
工事名	
位置	さぬき市末
図面名	平面図
縮尺	S=1:500
図面番号	
調査年月	
設計者	香川県長尾土木事務所