
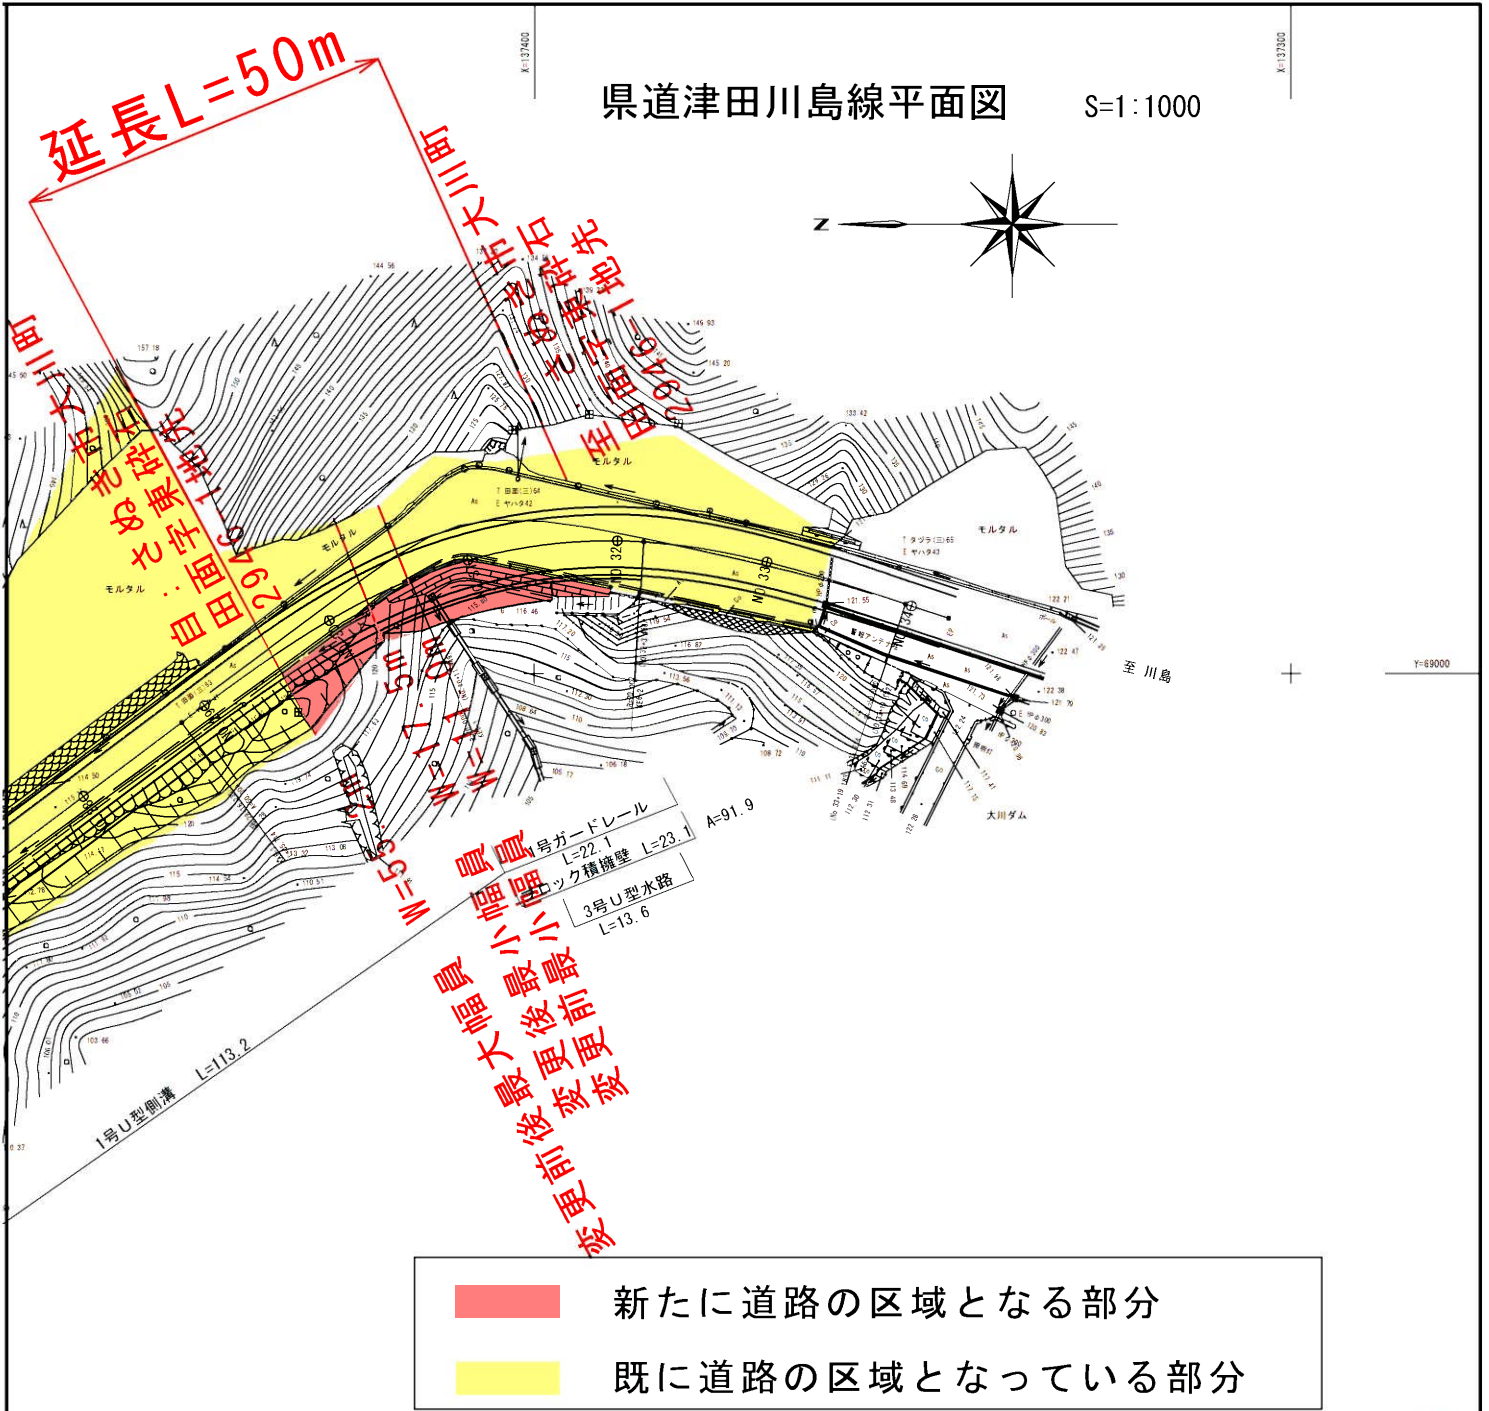


県道津田川島線平面図

S=1:1000

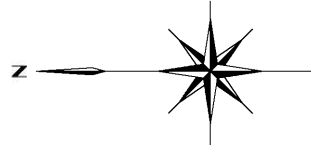

- 新たに道路の区域となる部分
- 既に道路の区域となっている部分

年度	平成 年度	
路河川名等	県道津田川島線	
工事名	道路災害防除工事	
位置	さぬき市大川町田面	
図面名	平面図	
縮尺	1:1000	図面番号
作成年月日		
会社名		
事業者名	香川県長尾土木事務所	