



平面図 S=1:500

観音寺市
本大町

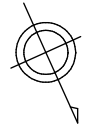

区域変更及び供用開始 延長 L=253m

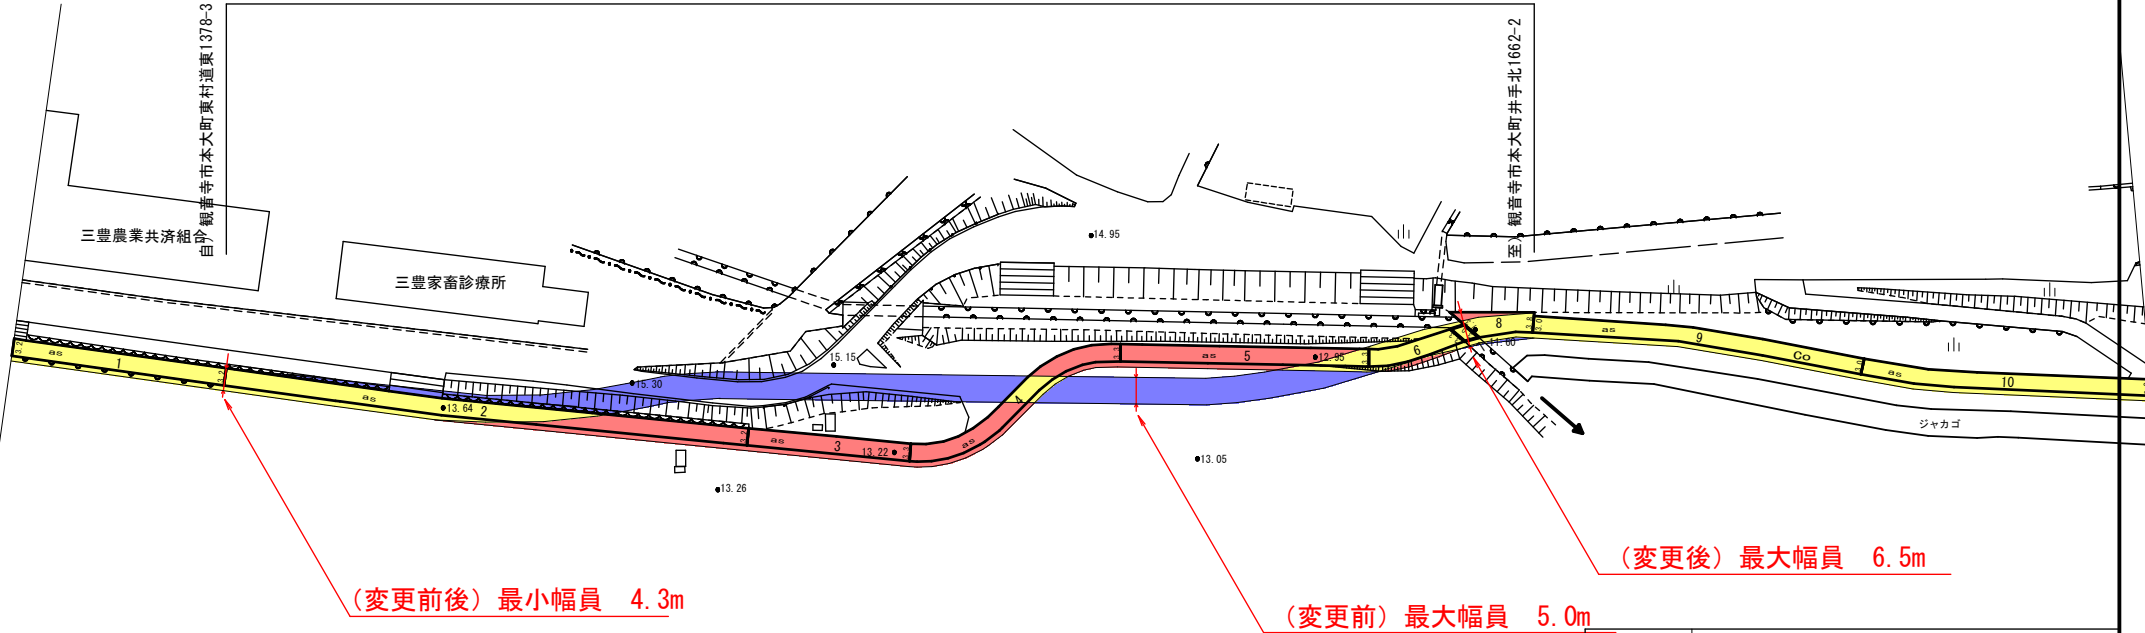

(変更前後) 最小幅員 4.3m

(変更後) 最大幅員 6.5m

(変更前) 最大幅員 5.0m

	供用開始区間
	既供用済区間
	不用物件

年度	平成30年度 設計図		
路線名	県道丸亀琴平観音寺自転車道線		
工事名			
位置	観音寺市本大町		
図面名	平面図		
縮尺	S=1:500	図面番号	
作成年月日			
会社名			
事業者名	香川県西讃土木事務所		