


平面図

S=1:400

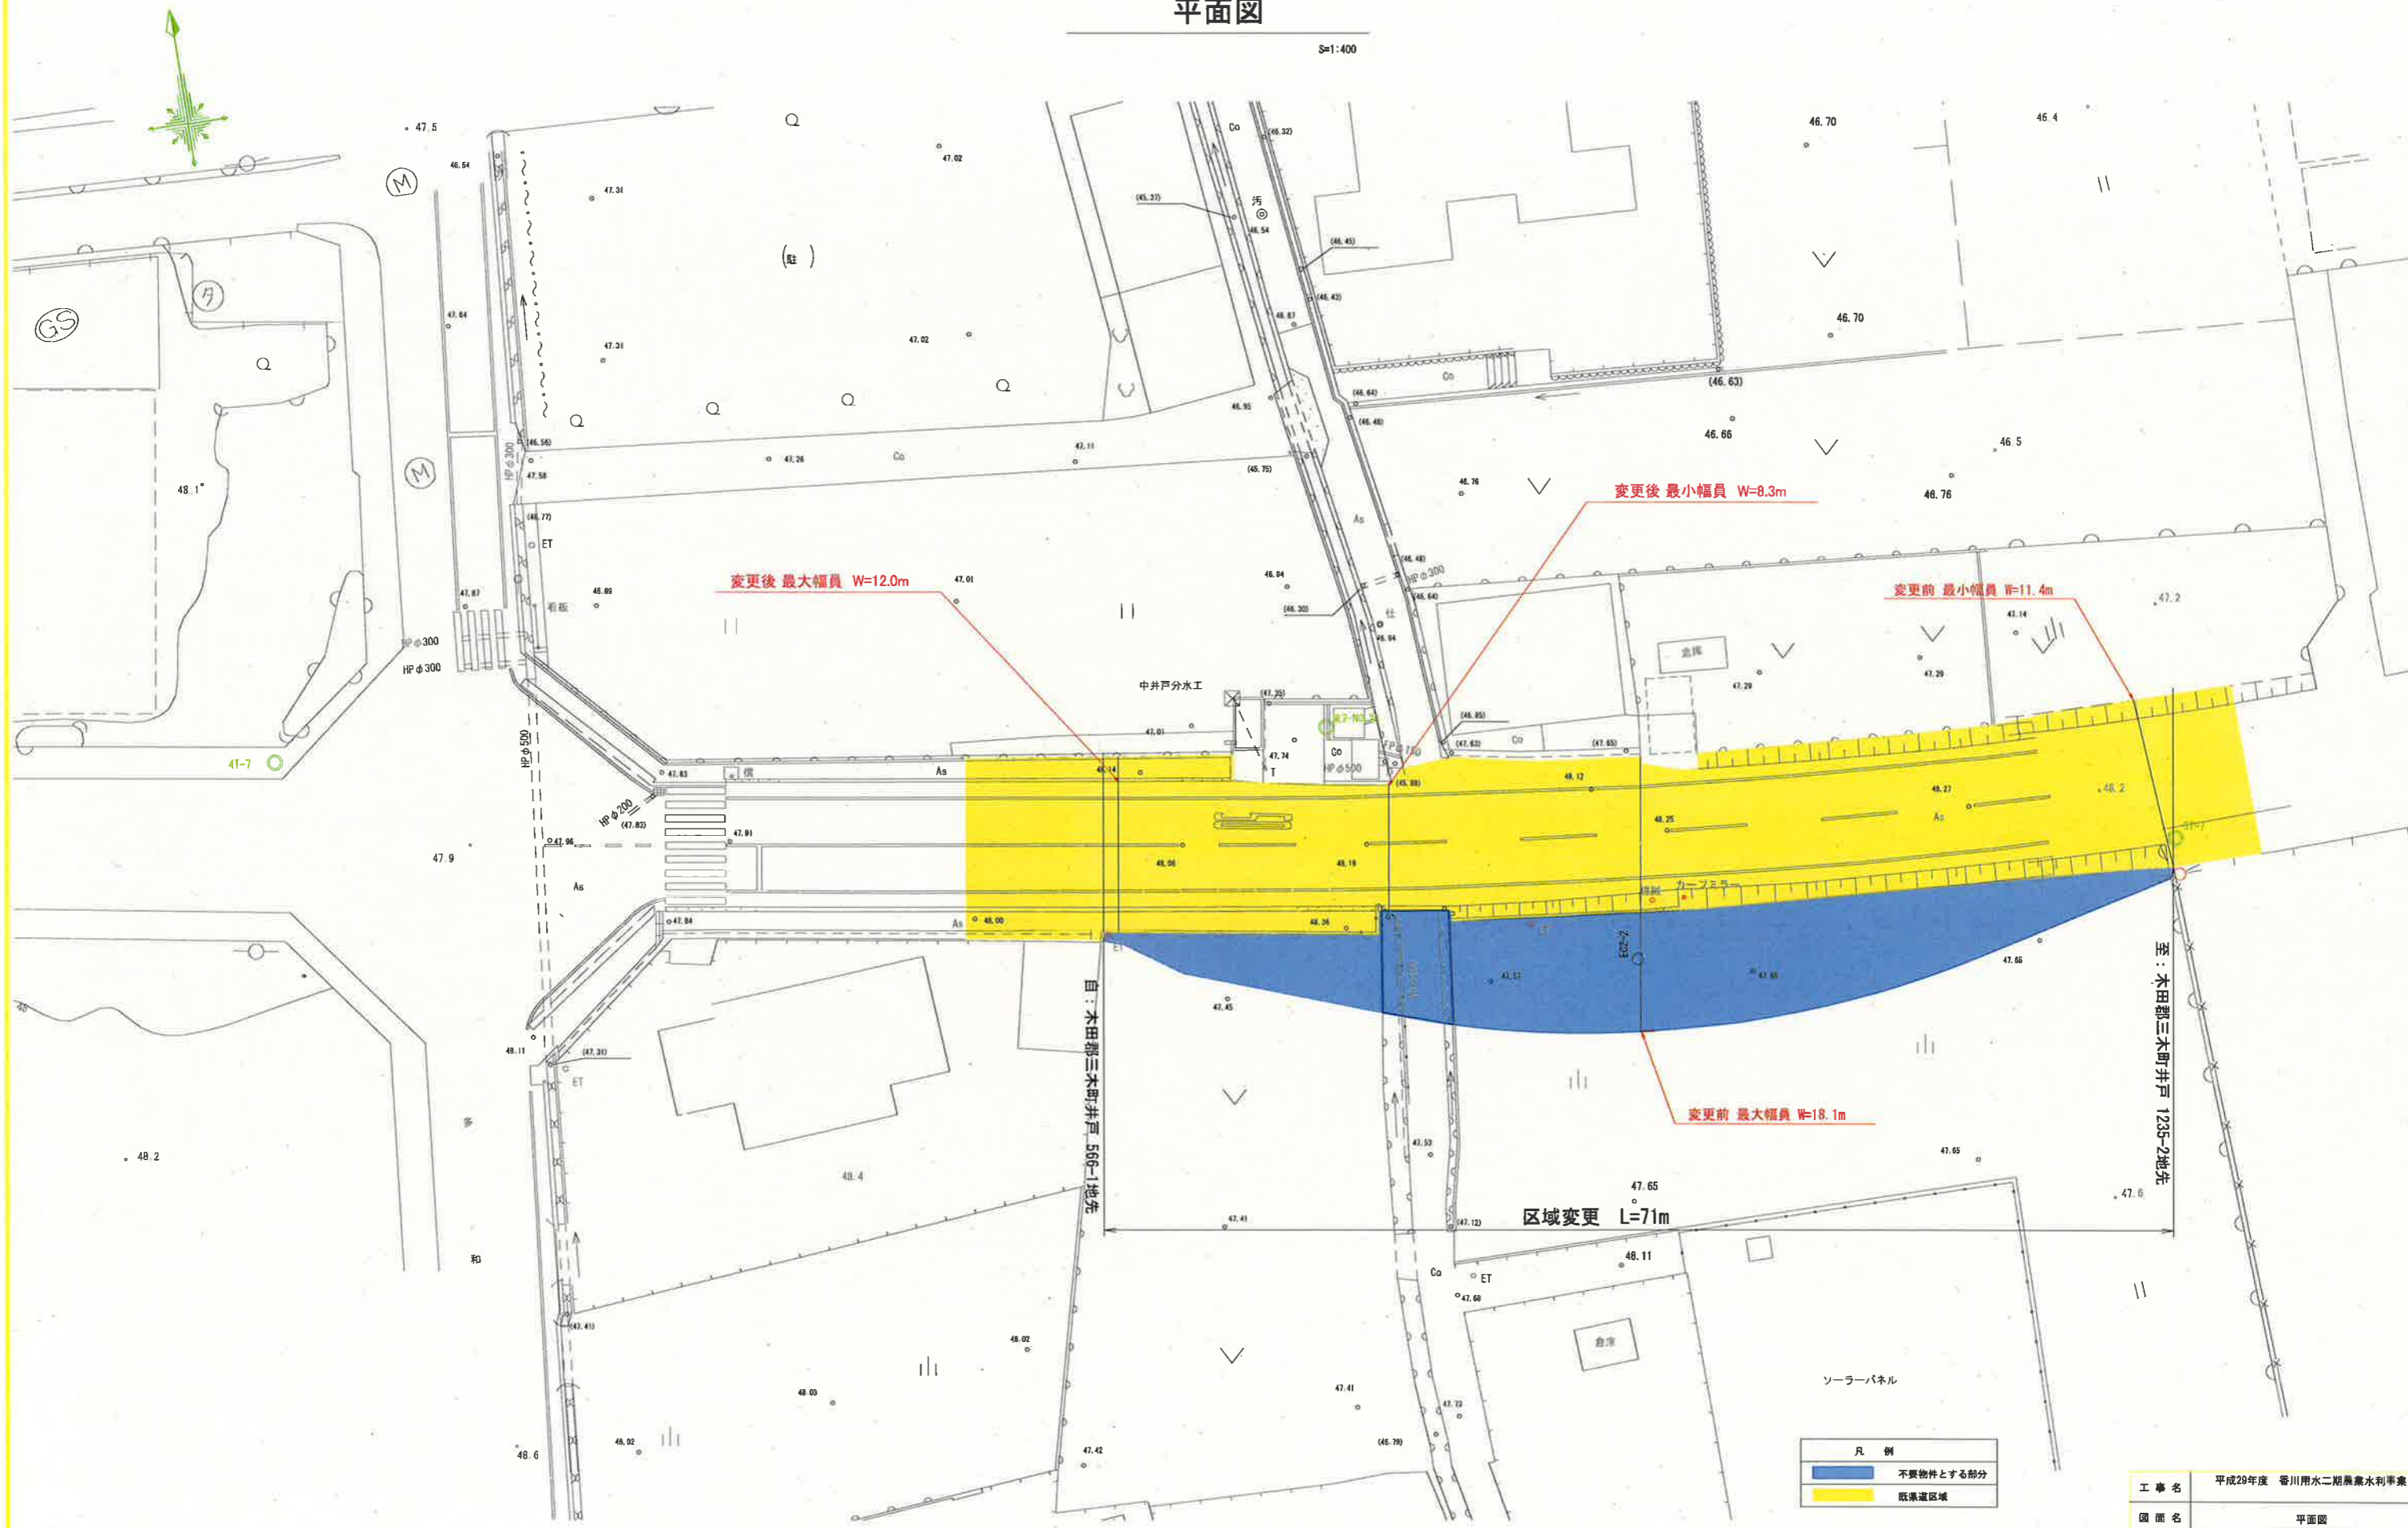

凡例	
	不要物件とする部分
	既排水区域

工事名	平成29年度 香川用水二期農業水利事業
図面名	平面図
作成年月日	
縮尺	図示 図面番号
会社名	
事業所名	中国四国農政局 香川用水二期農業水利事業所