


平面図

S=1:250

東かがわ市松原字松西

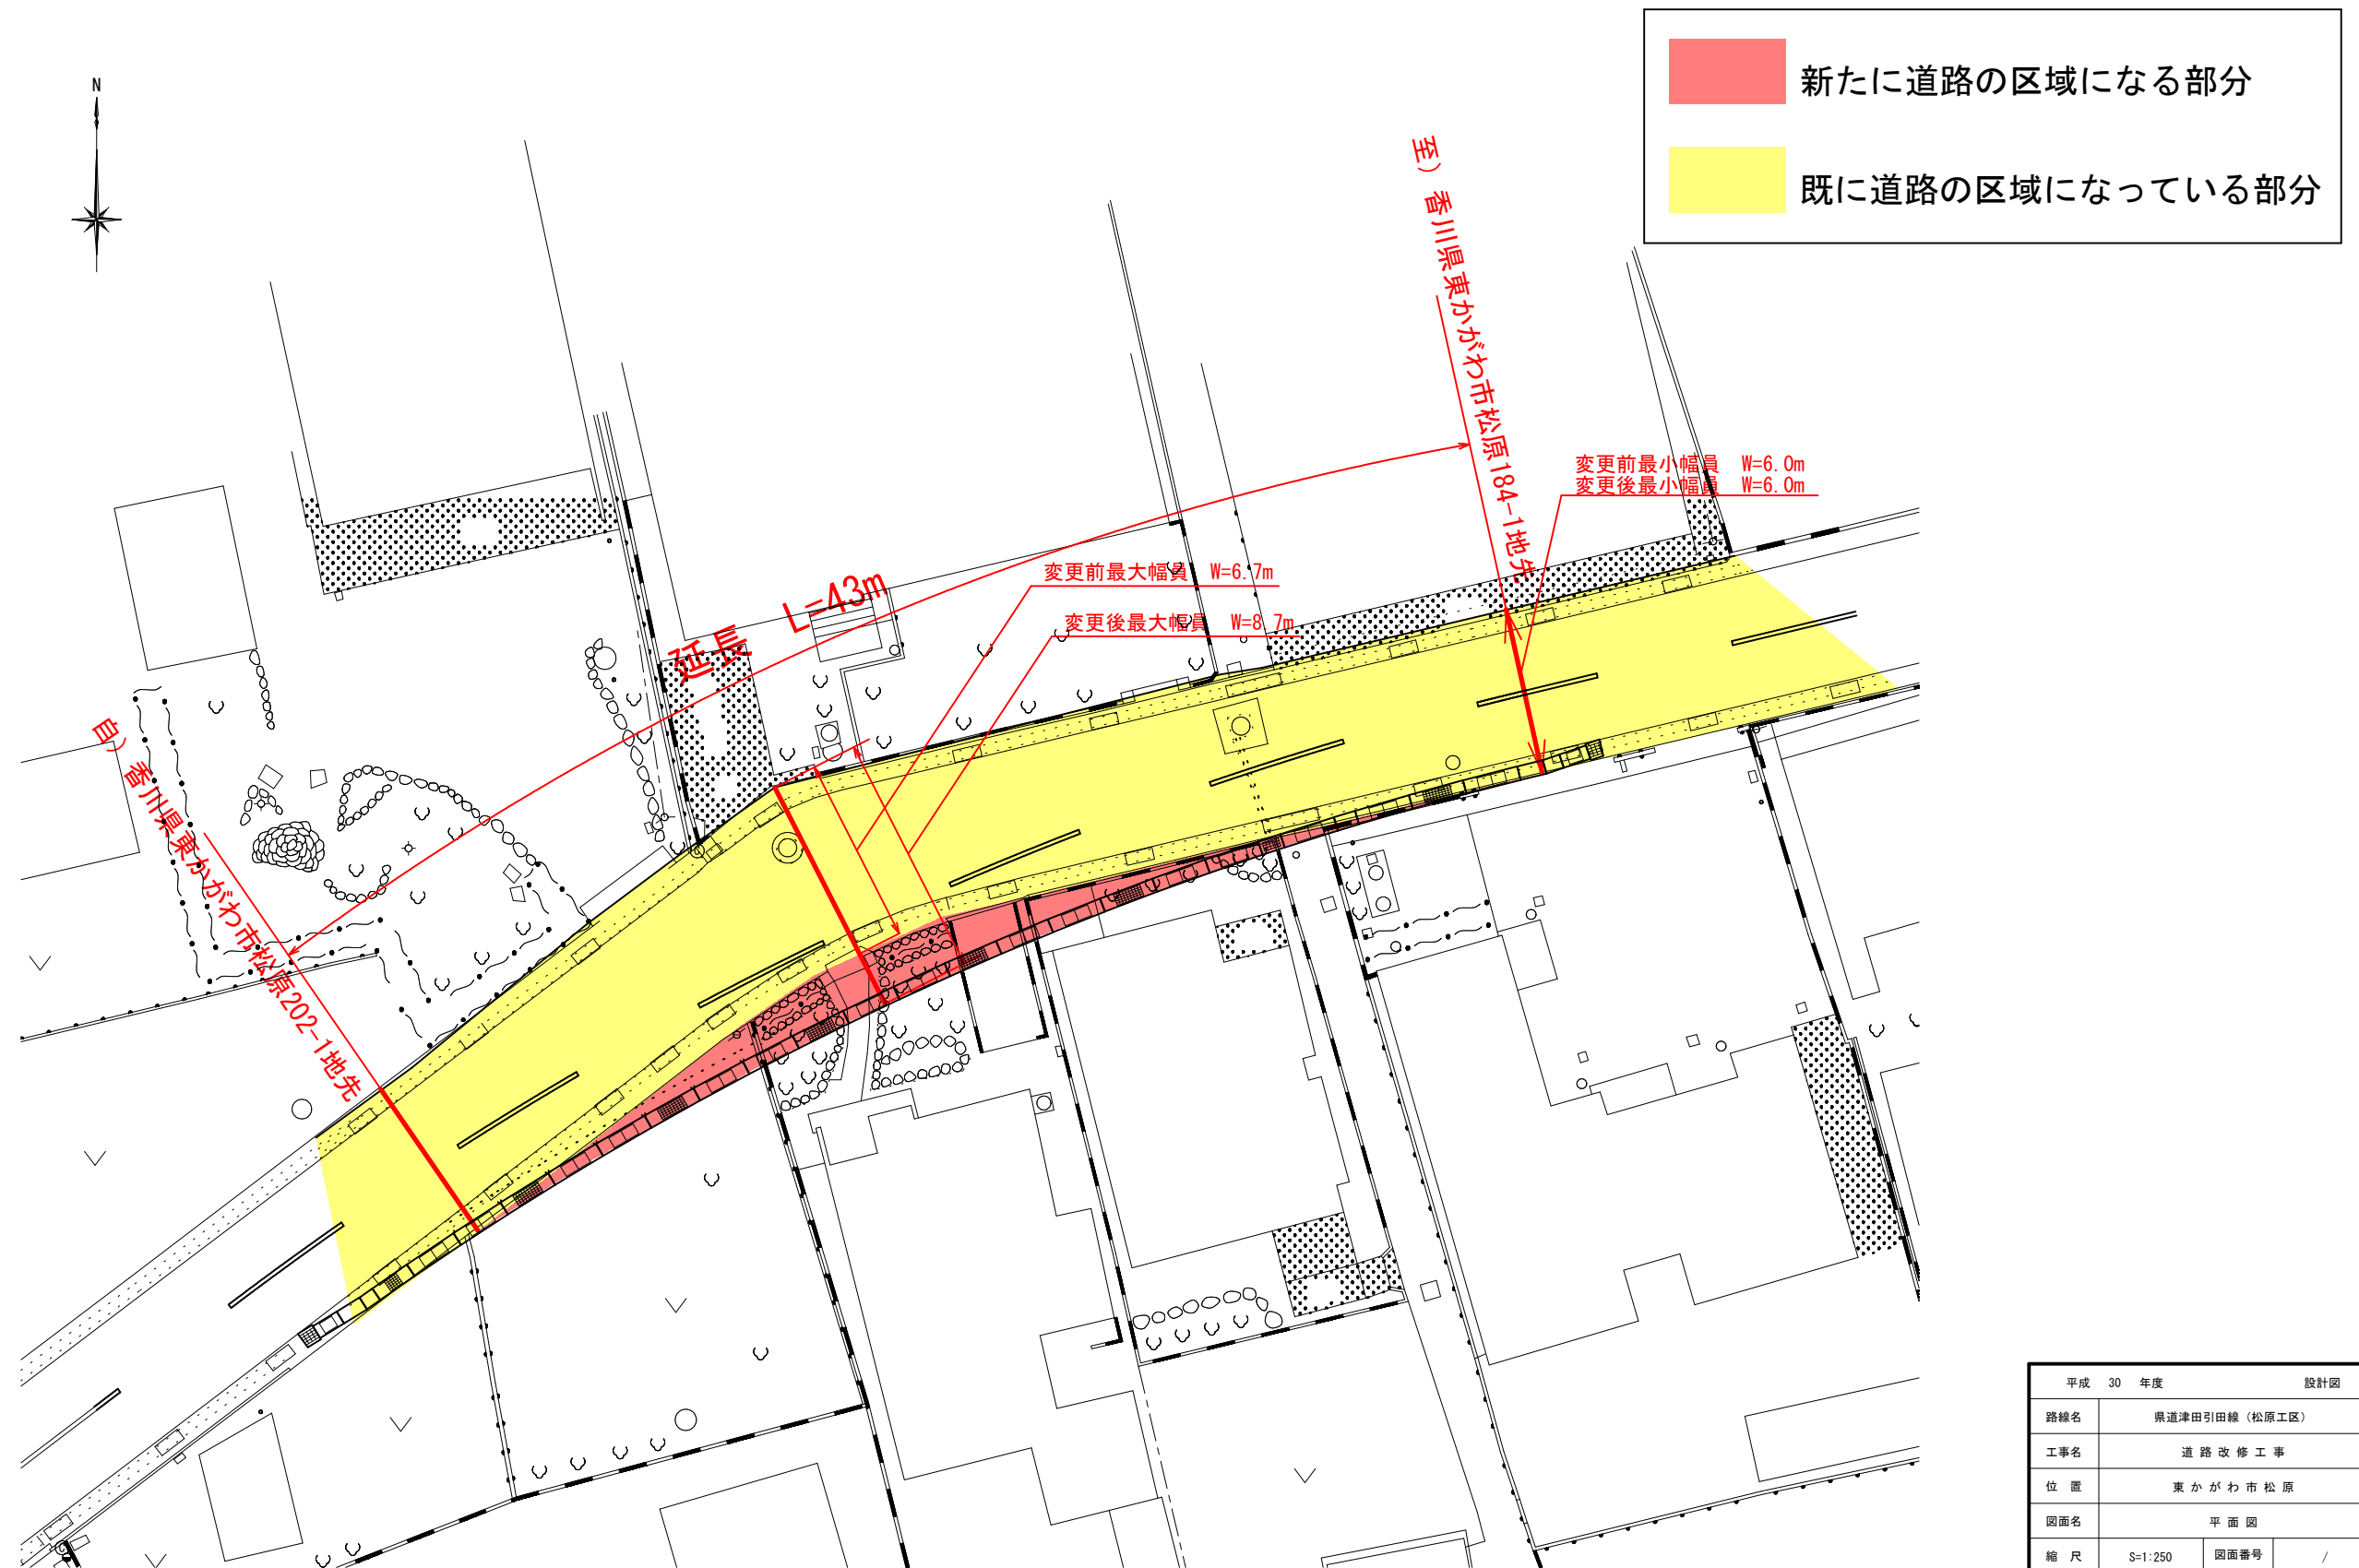

平成 30 年度	設計図
路線名	県道津田引田線(松原工区)
工事名	道路改修工事
位置	東かがわ市松原
図面名	平面図
縮尺	S=1:250 図面番号 /
作成年月日	平成 年 月 日
会社名	
事業者名	香川県長尾土木事務所