


県道善通寺詫間線 道路区域変更

起点：香川県三豊市詫間町松崎
字山下141番地先

終点：香川県三豊市詫間町松崎
字山下165番2地先

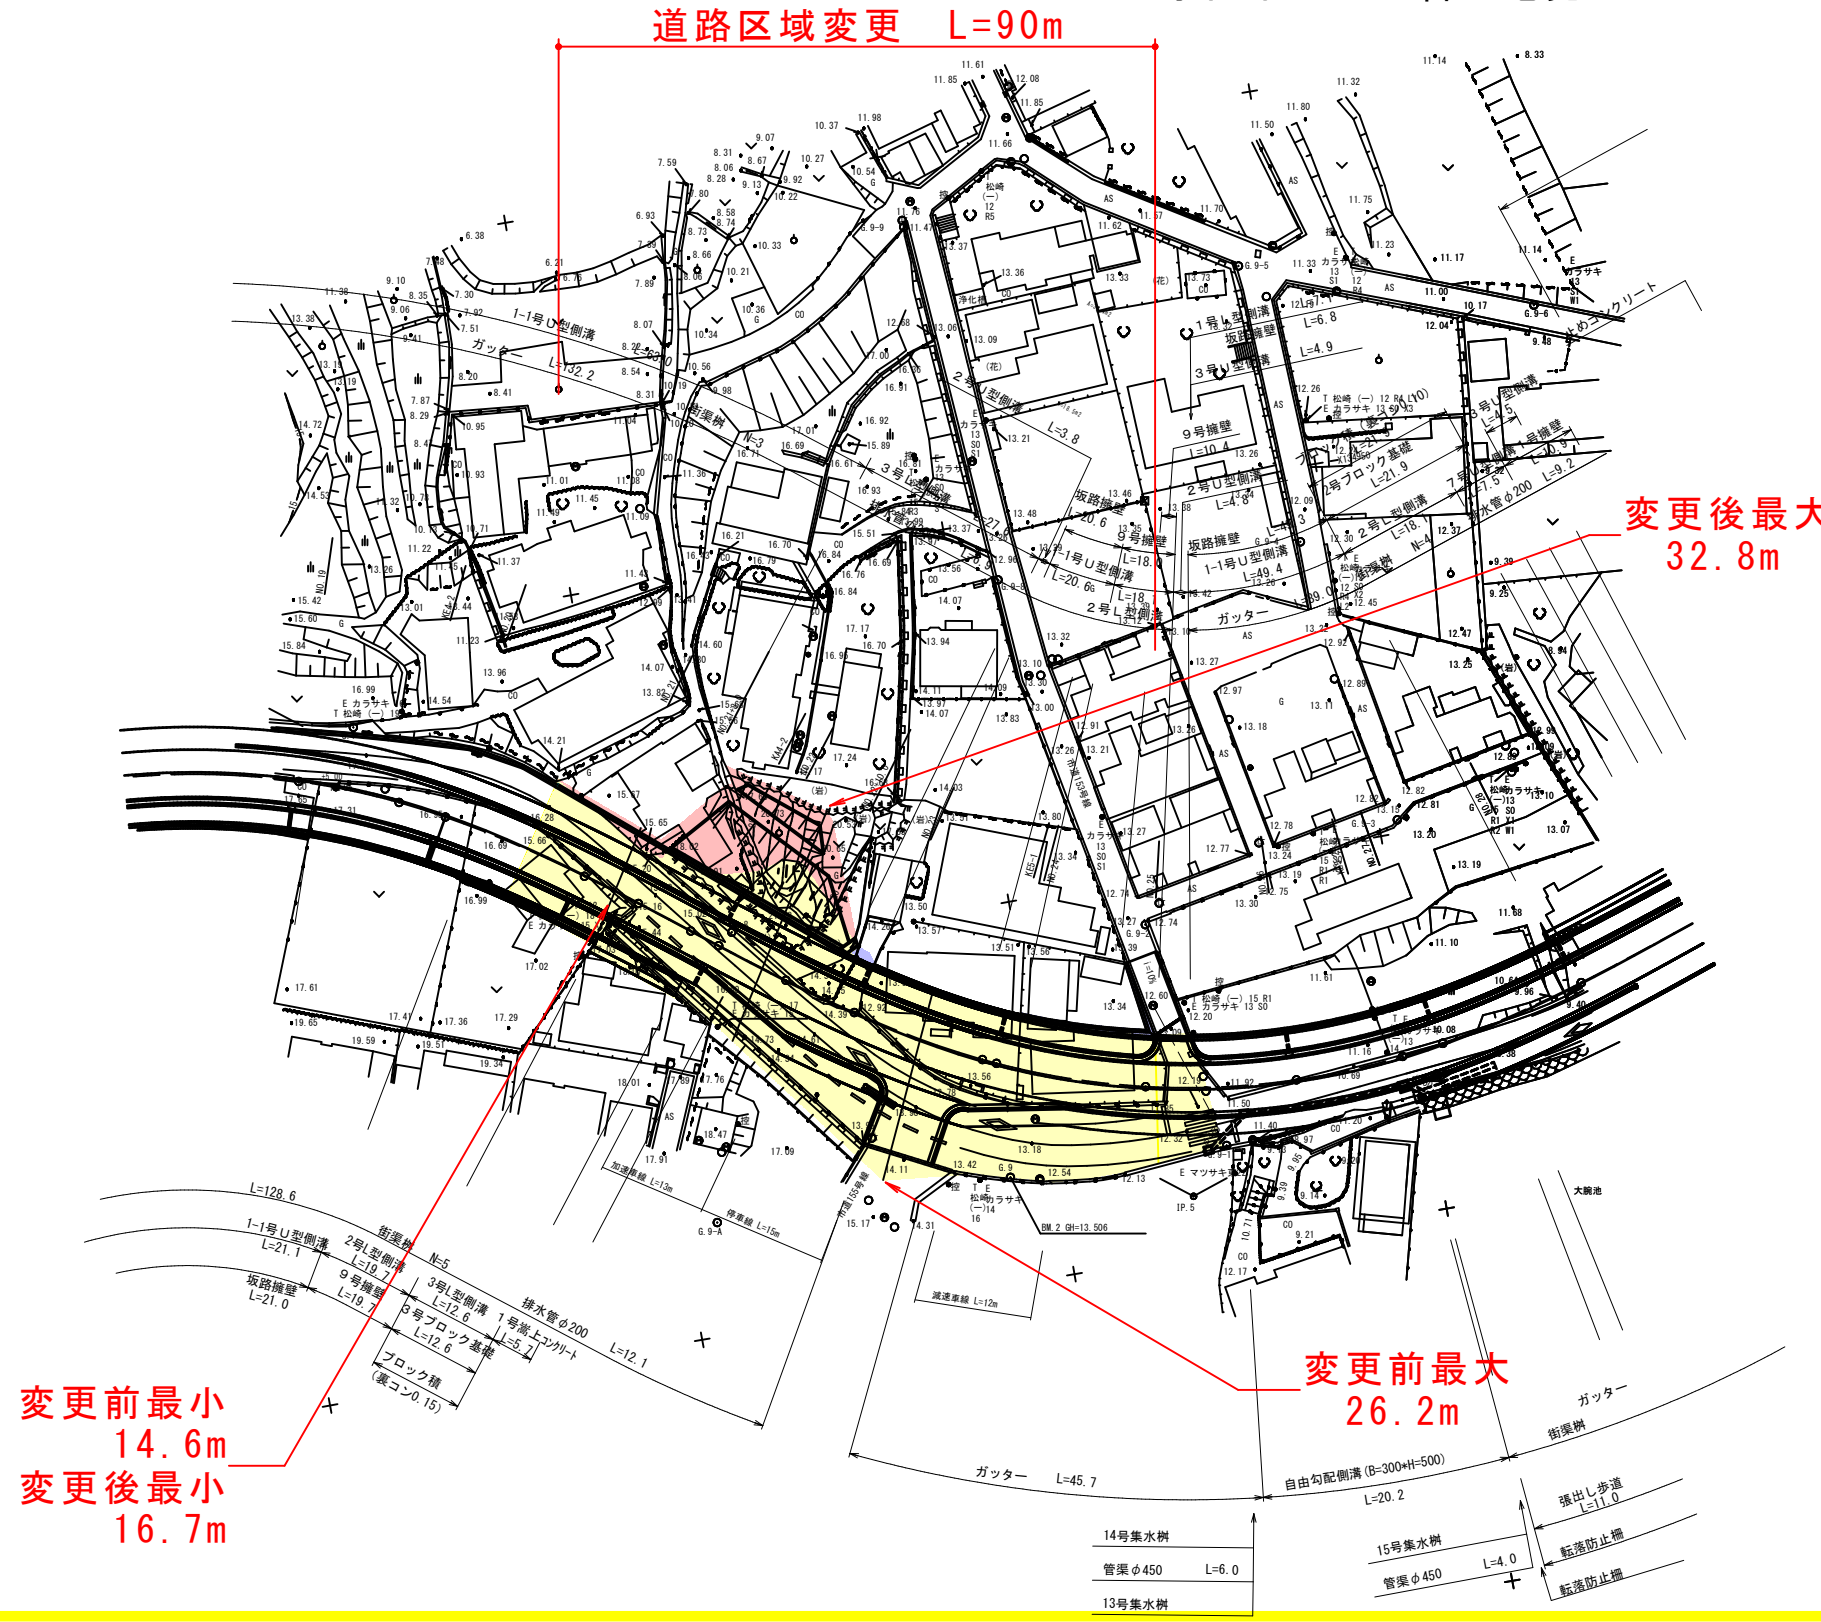

赤色：新たに道路の区域となる部分
黄色：既に道路の区域となっている部分
青色：不用とする部分

年度	道路区域変更		
路線名	県道善通寺詫間線		
工事名			
位置	三豊市詫間町		
図面名	平面図		
縮尺	S=1:1,000	図面番号	/
作成年月日			
会社名			
事業者名	香川県西讃土木事務所		