



平面図 S=1:500

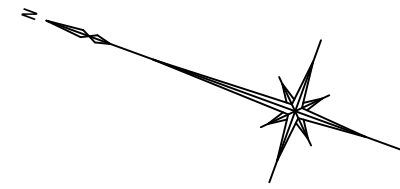

	供用開始区間
	既供用済区間

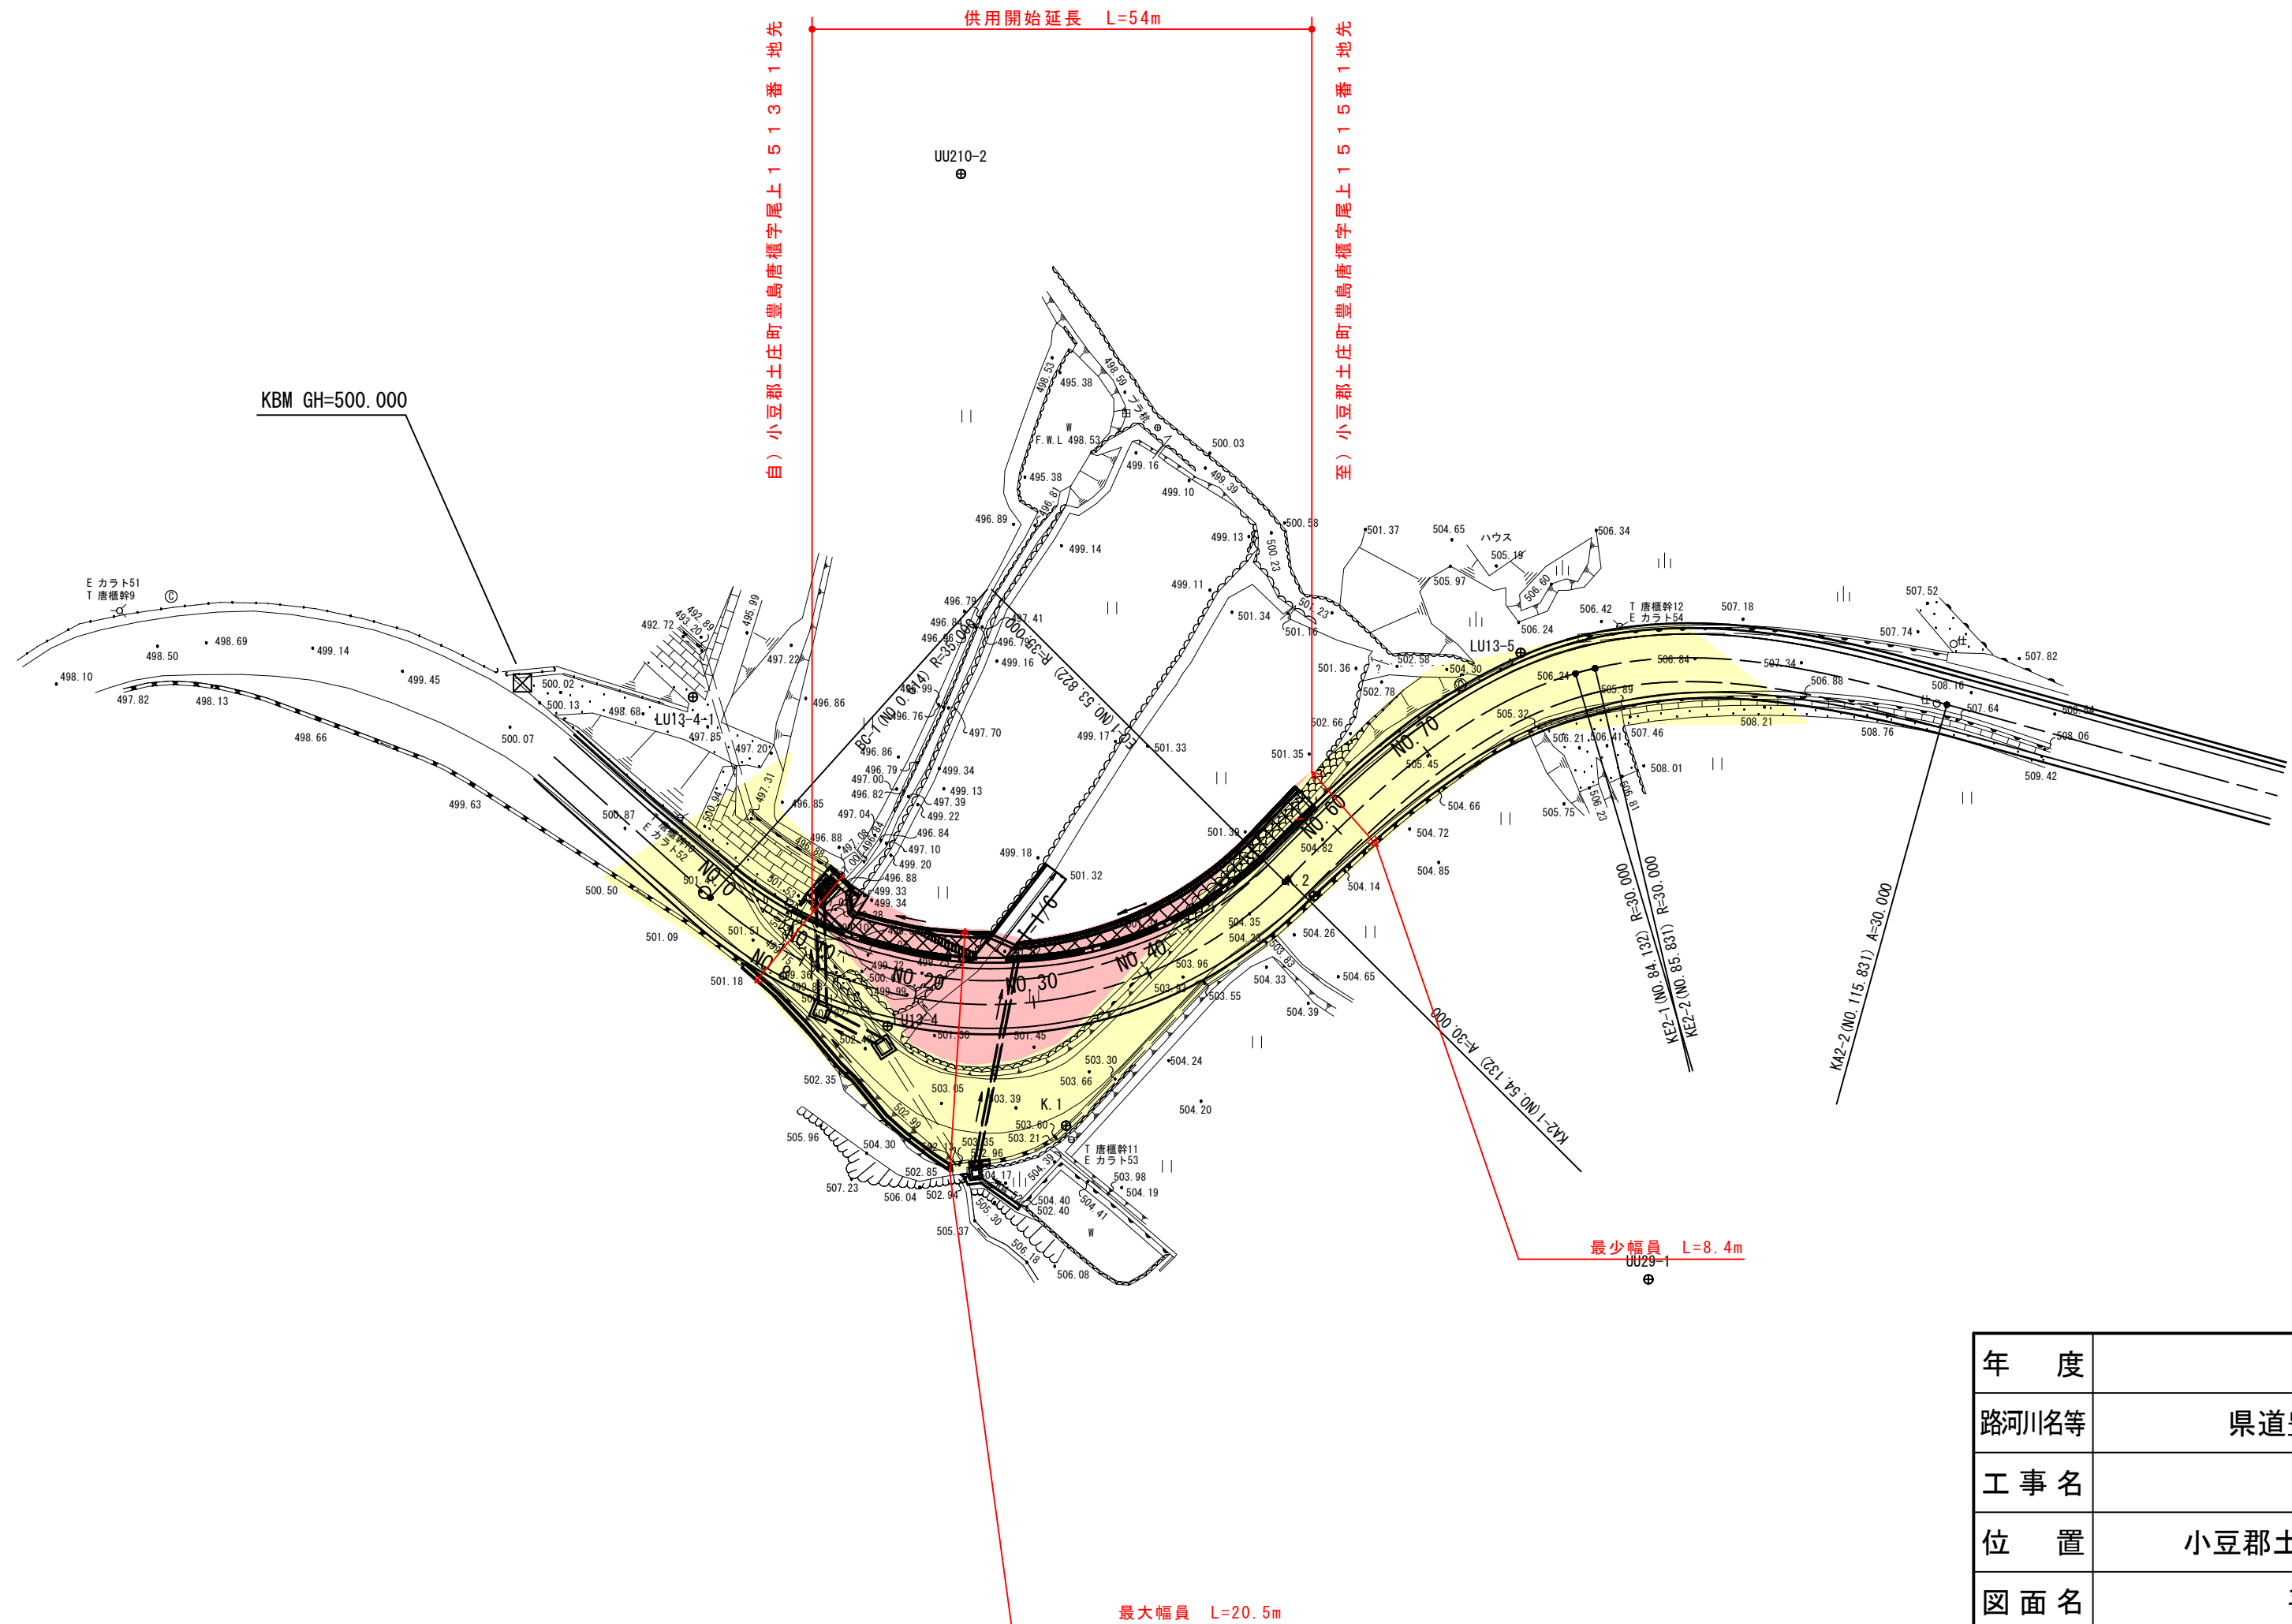

曲線表

IPNO	IP.1 (L)
IA	87-06-11
R	35.000
TL	33.274
CL	53.208
SL	13.292
Dis	33.888
BC	0.614
EC	53.822
X	165278.808
Y	53618.865

曲線表

IPNO	IP.2 (R)
IA	60-32-27
R	30.000
A	30.000
L	30.000
z	28-38-52
T.K	10.244
T.L	20.268
D	33.109
α	3-14-42
L.CL	1.699
L.TL	0.850
SL	0.012
Dis	66.693
KA1	54.132
KE1	84.132
KE2	85.831
KA2	115.831
X	165250.731
Y	53679.359

曲線表

IPNO	IP.3
IA	
R	
A	
L	
z	
T.K	
T.L	
D	
α	
L.CL	
L.TL	
SL	
Dis	
KA1	
KE1	144.546
KE2	144.546
KA2	
X	165189.103
Y	53684.277

年度	
路河川名等	県道豊島循環線
工事名	
位置	小豆郡土庄町豊島唐櫃
図面名	平面図
縮尺	S=1:500 図面番号
作成年月日	平成 年 月 日
会社名	
事業者名	香川県小豆総合事務所