
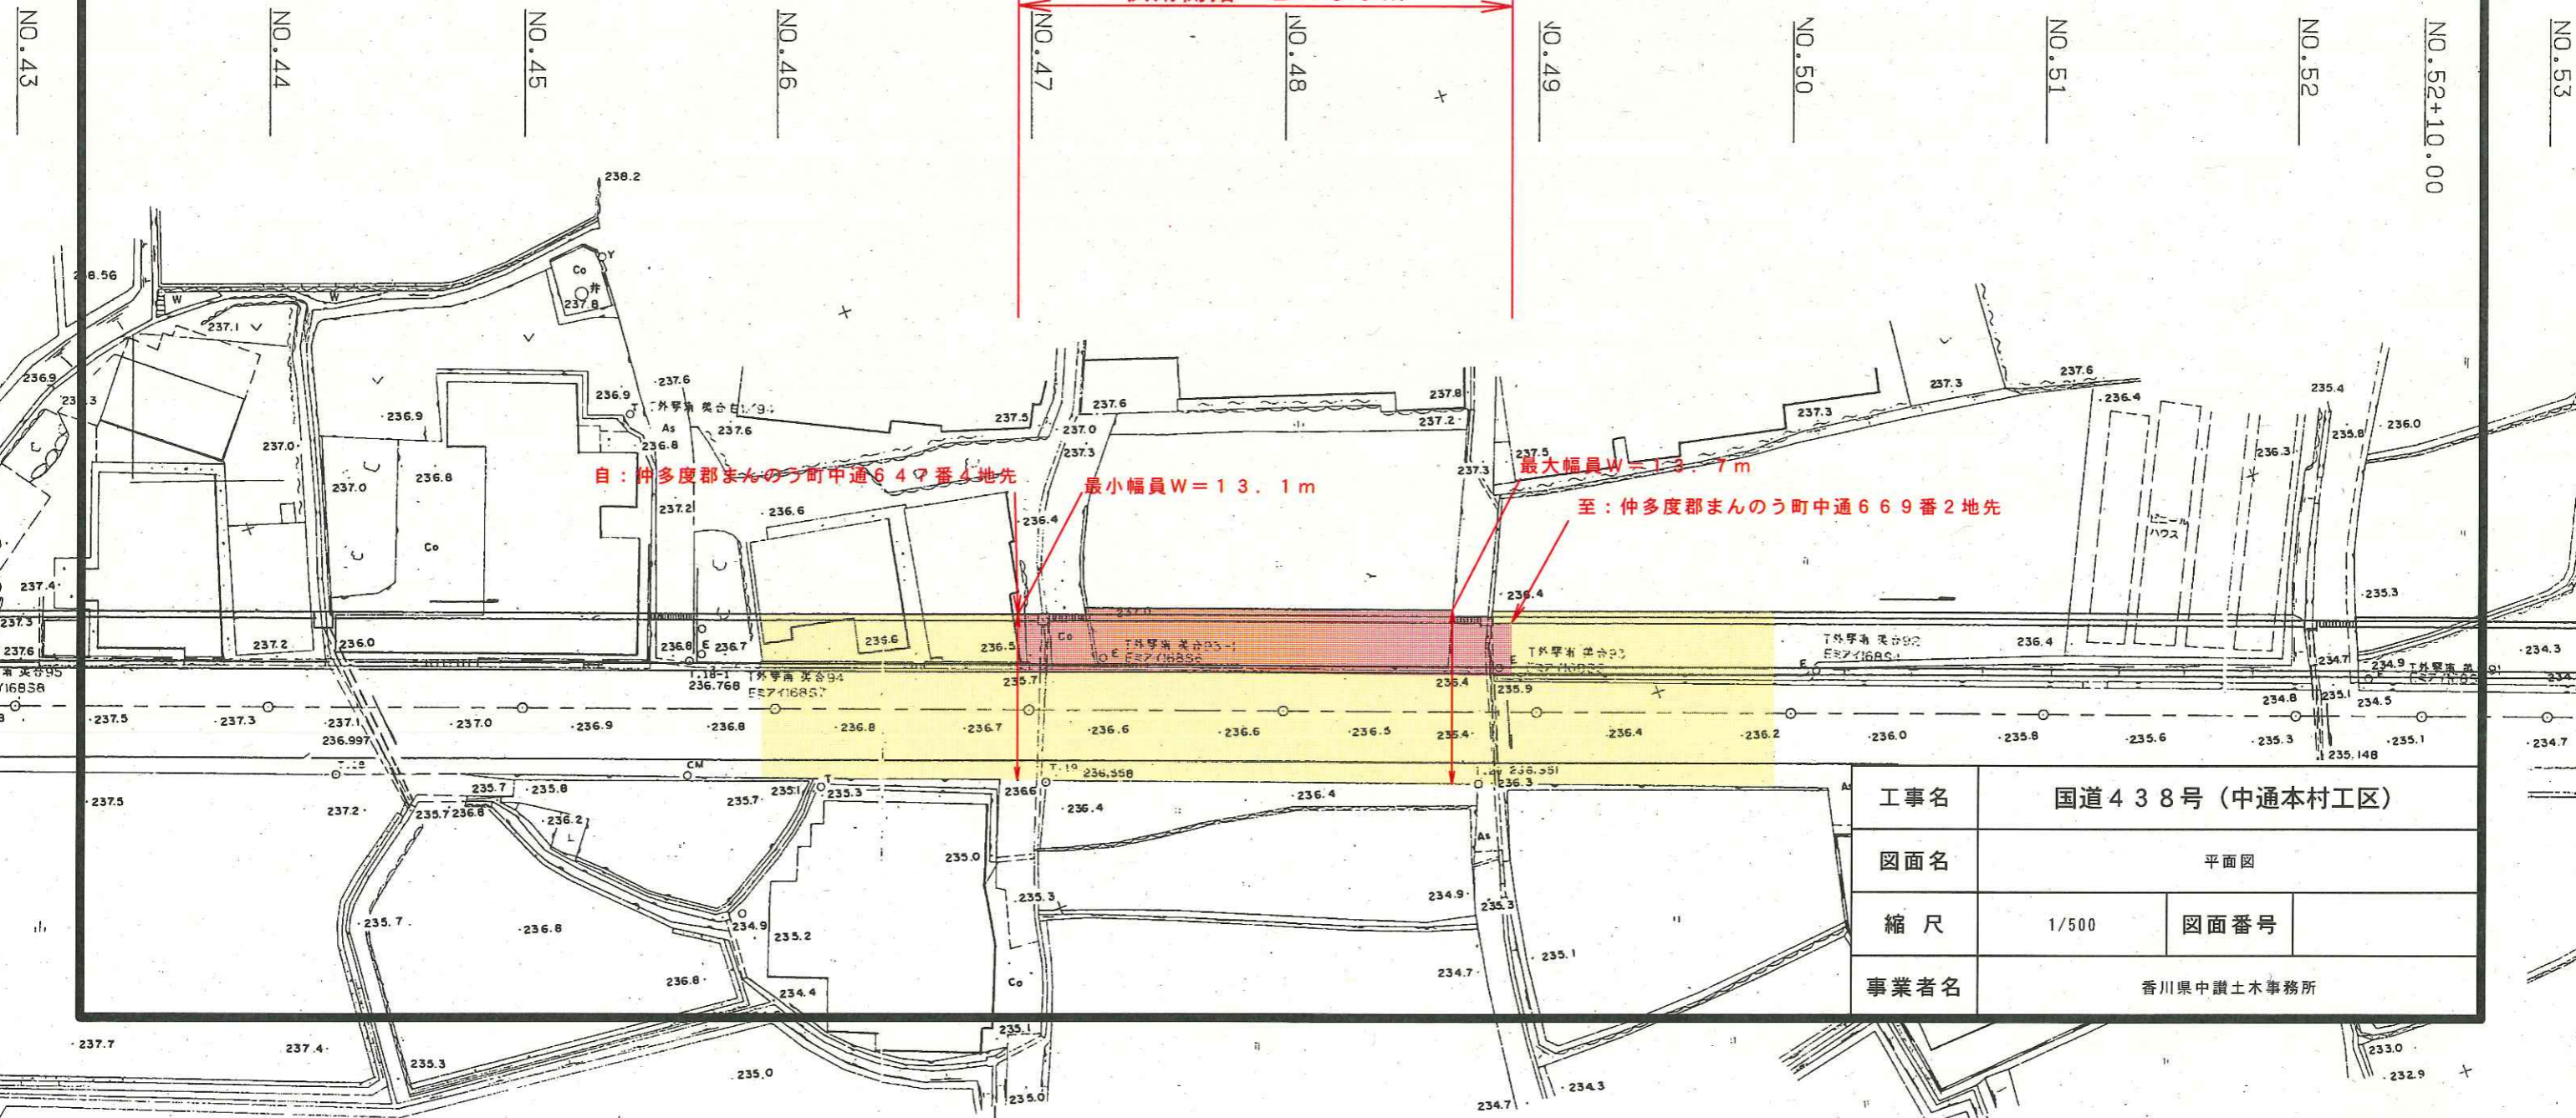


国道438号 平面図

凡 例

- 供用開始区間
- 既供用済区間

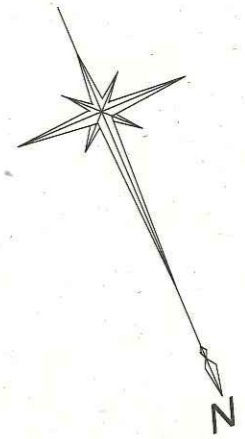

自：仲多度郡まんのう町中通647番4地先

最小幅員 $W = 13.1\text{m}$

最大幅員 $W = 13.7\text{m}$

至：仲多度郡まんのう町中通669番2地先

工事名	国道438号 (中通本村工区)	
図面名	平面図	
縮尺	1/500	図面番号
事業者名	香川県中讃土木事務所	