


県道観音寺池田線（本大工区） S=1:500

平面図

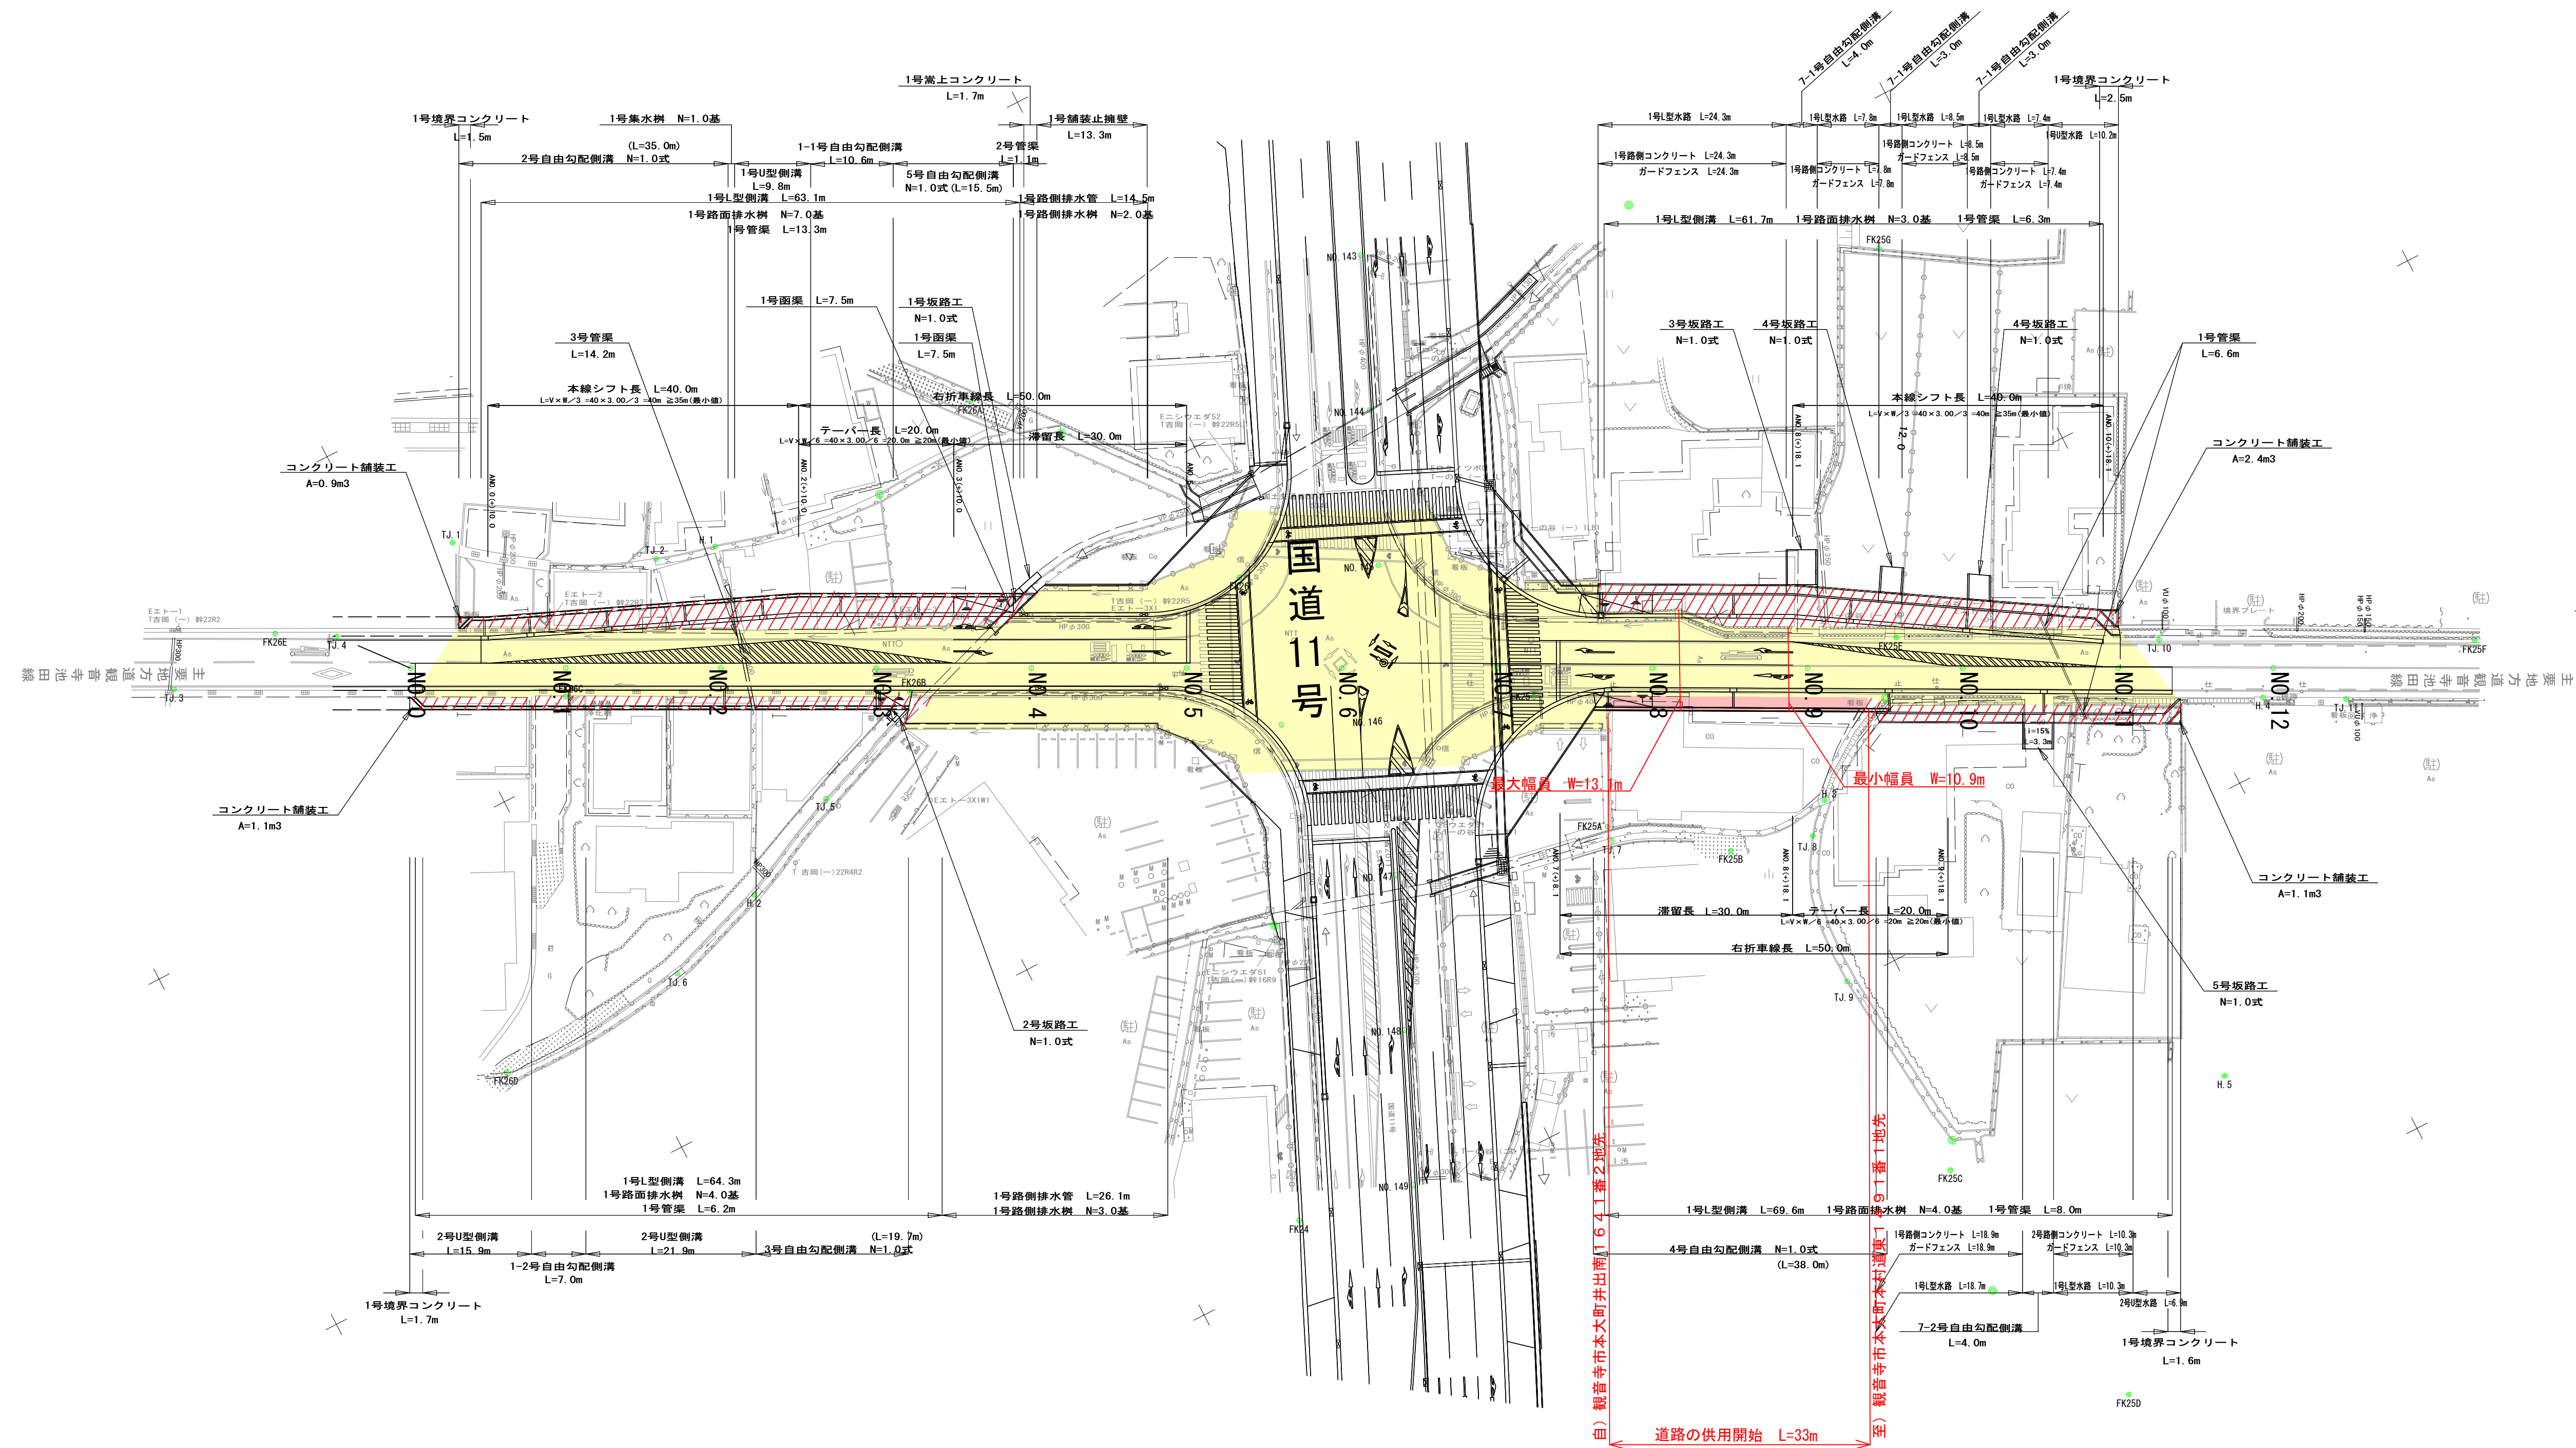

着色凡例

	供用開始区間
	既供用区間
	未供用区間

年度	平成	年度	
路河川名等	県道観音寺池田線		
工事名			
位置	観音寺市本大町		
図面名	平面図		
縮尺	1/500	図面番号	
作成年月日	平成 年 月 日		
会社名			
事業者名	香川県西讃土木事務所		