


県道炭所東琴平線平面図

S=1:1000

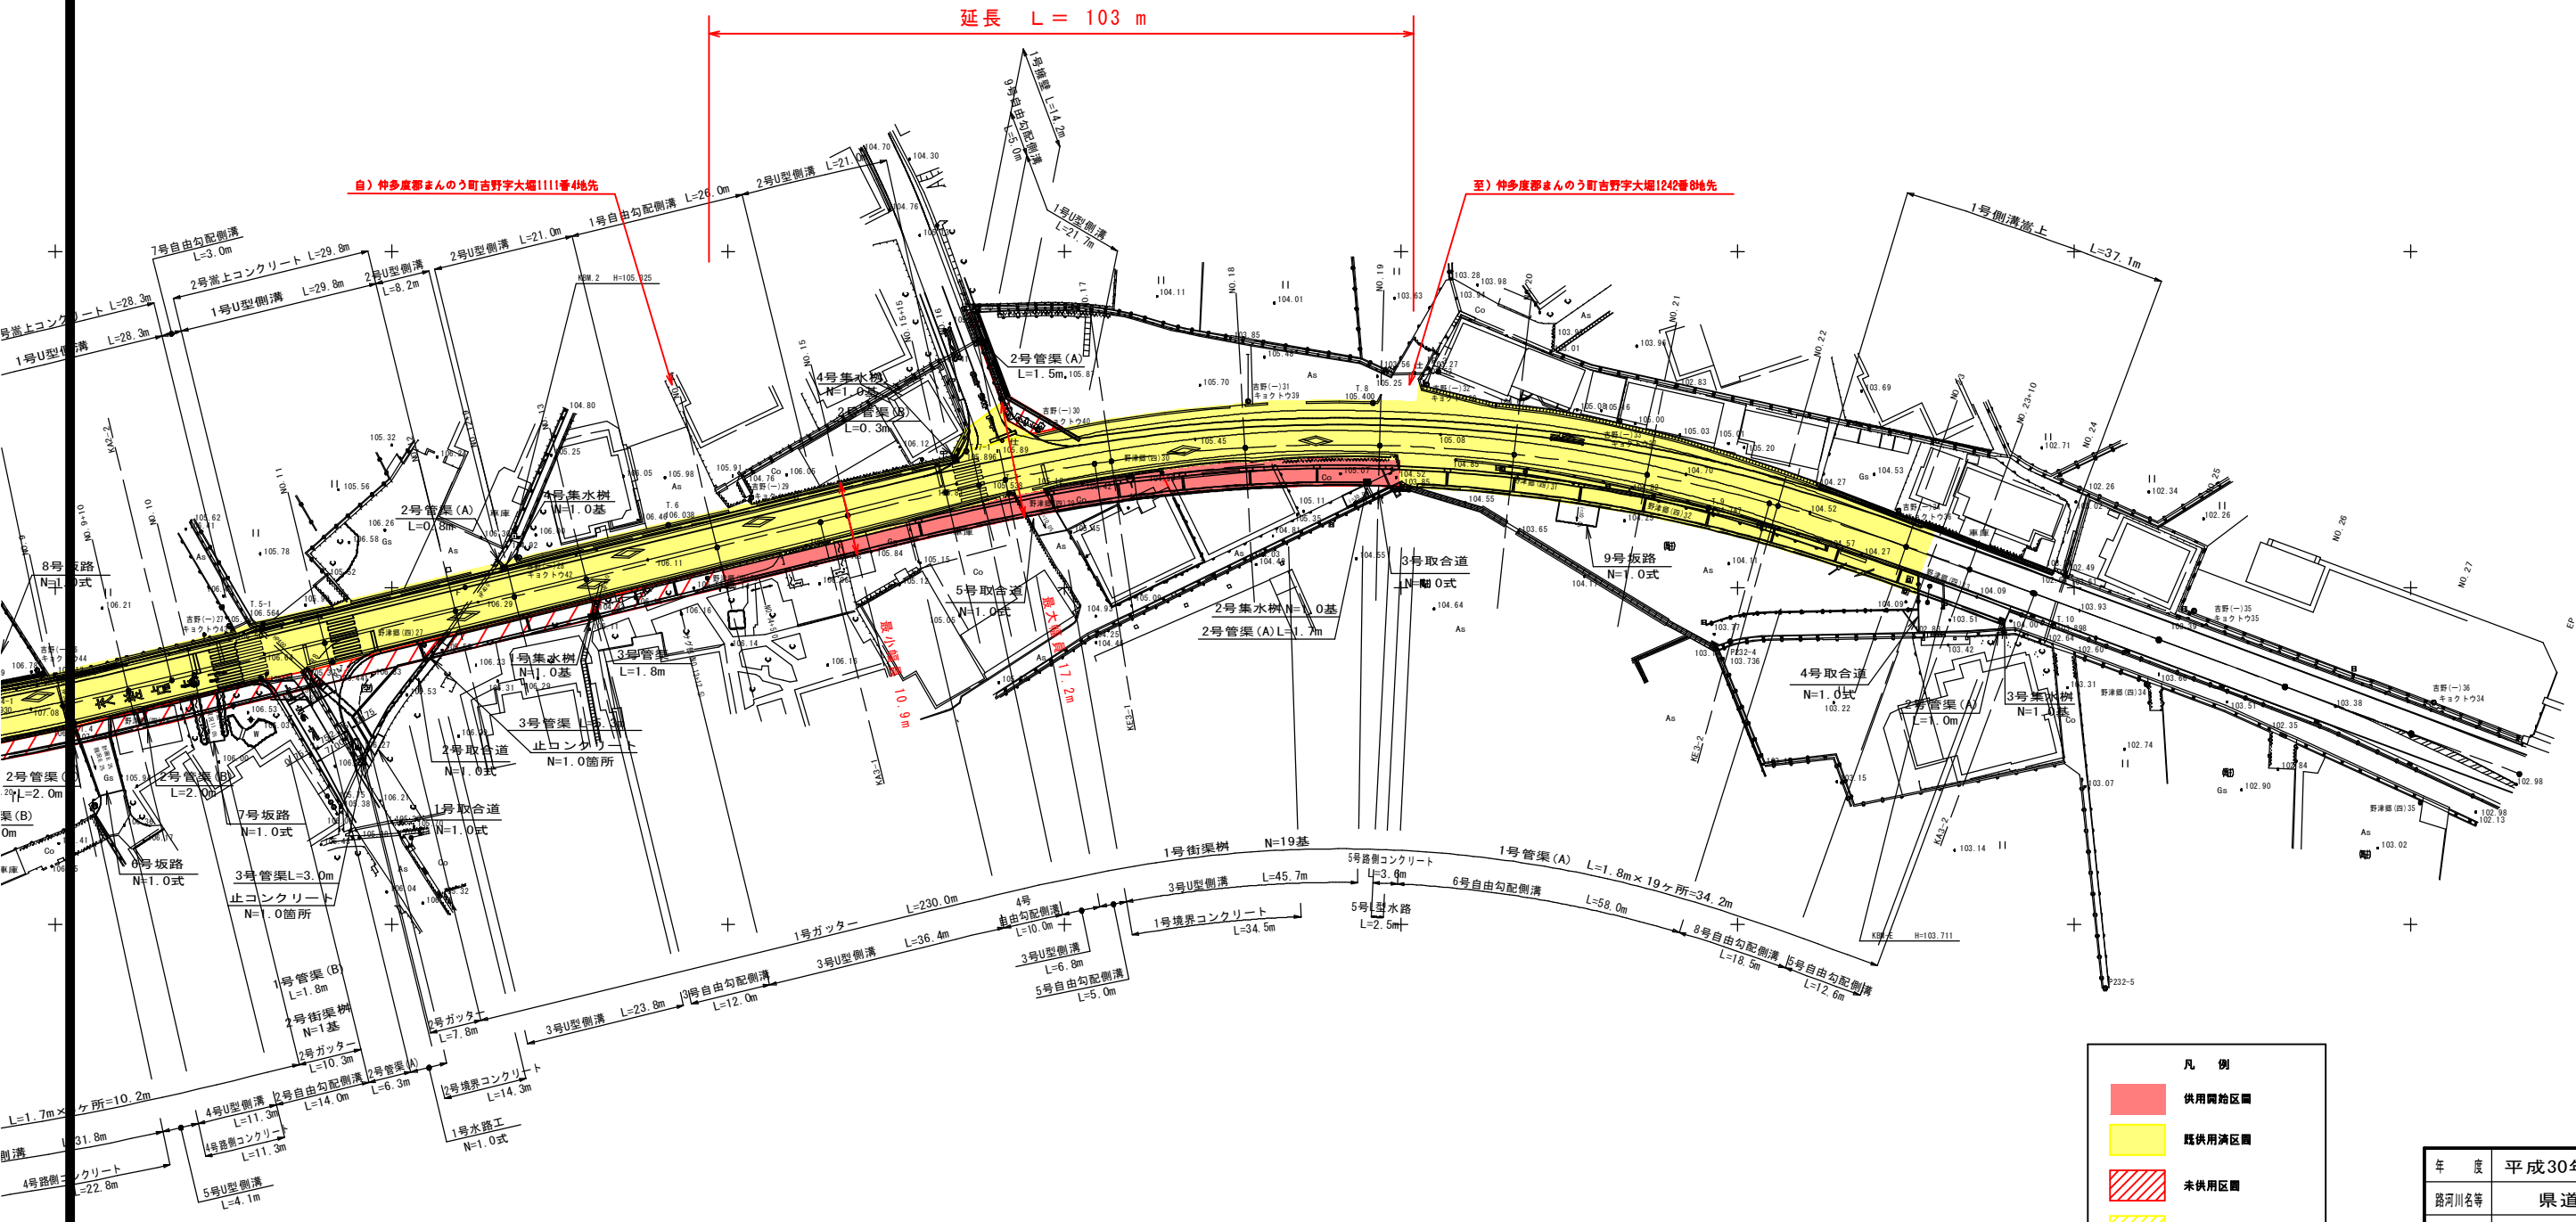

凡例

- 供用開始区域
- 既供用区域
- 未供用区域
- その他

IPNO	3	X	41.635	..
KNO	1	2	Y	1.205
IA	34-6-3	TL	27.789	..
ε	4-58-25	TK	13.899	..
A	100.000	W	73.699	..
R	240.000	D	94.527	..
L	41.667	LC	101.175	..
DR	0.301	CL	184.508	..
XM	20.828			
KA1	NO 14+15.808	KA2	NO 24+0.316	
KE1	NO 16+17.475	KE2	NO 21+18.650	

年度	平成30年度	設計図
路河川名等	県道炭所東琴平線	
工事名	交通安全施設整備工事	
位置	仲多度郡まんのう町	
図面名	平面図	
縮尺	1/1000	図面番号 1
作成年月日	平成 年 月 日	
会社名		
事業者名	香川県中讃土木事務所	