


# 平面図 S=1:500

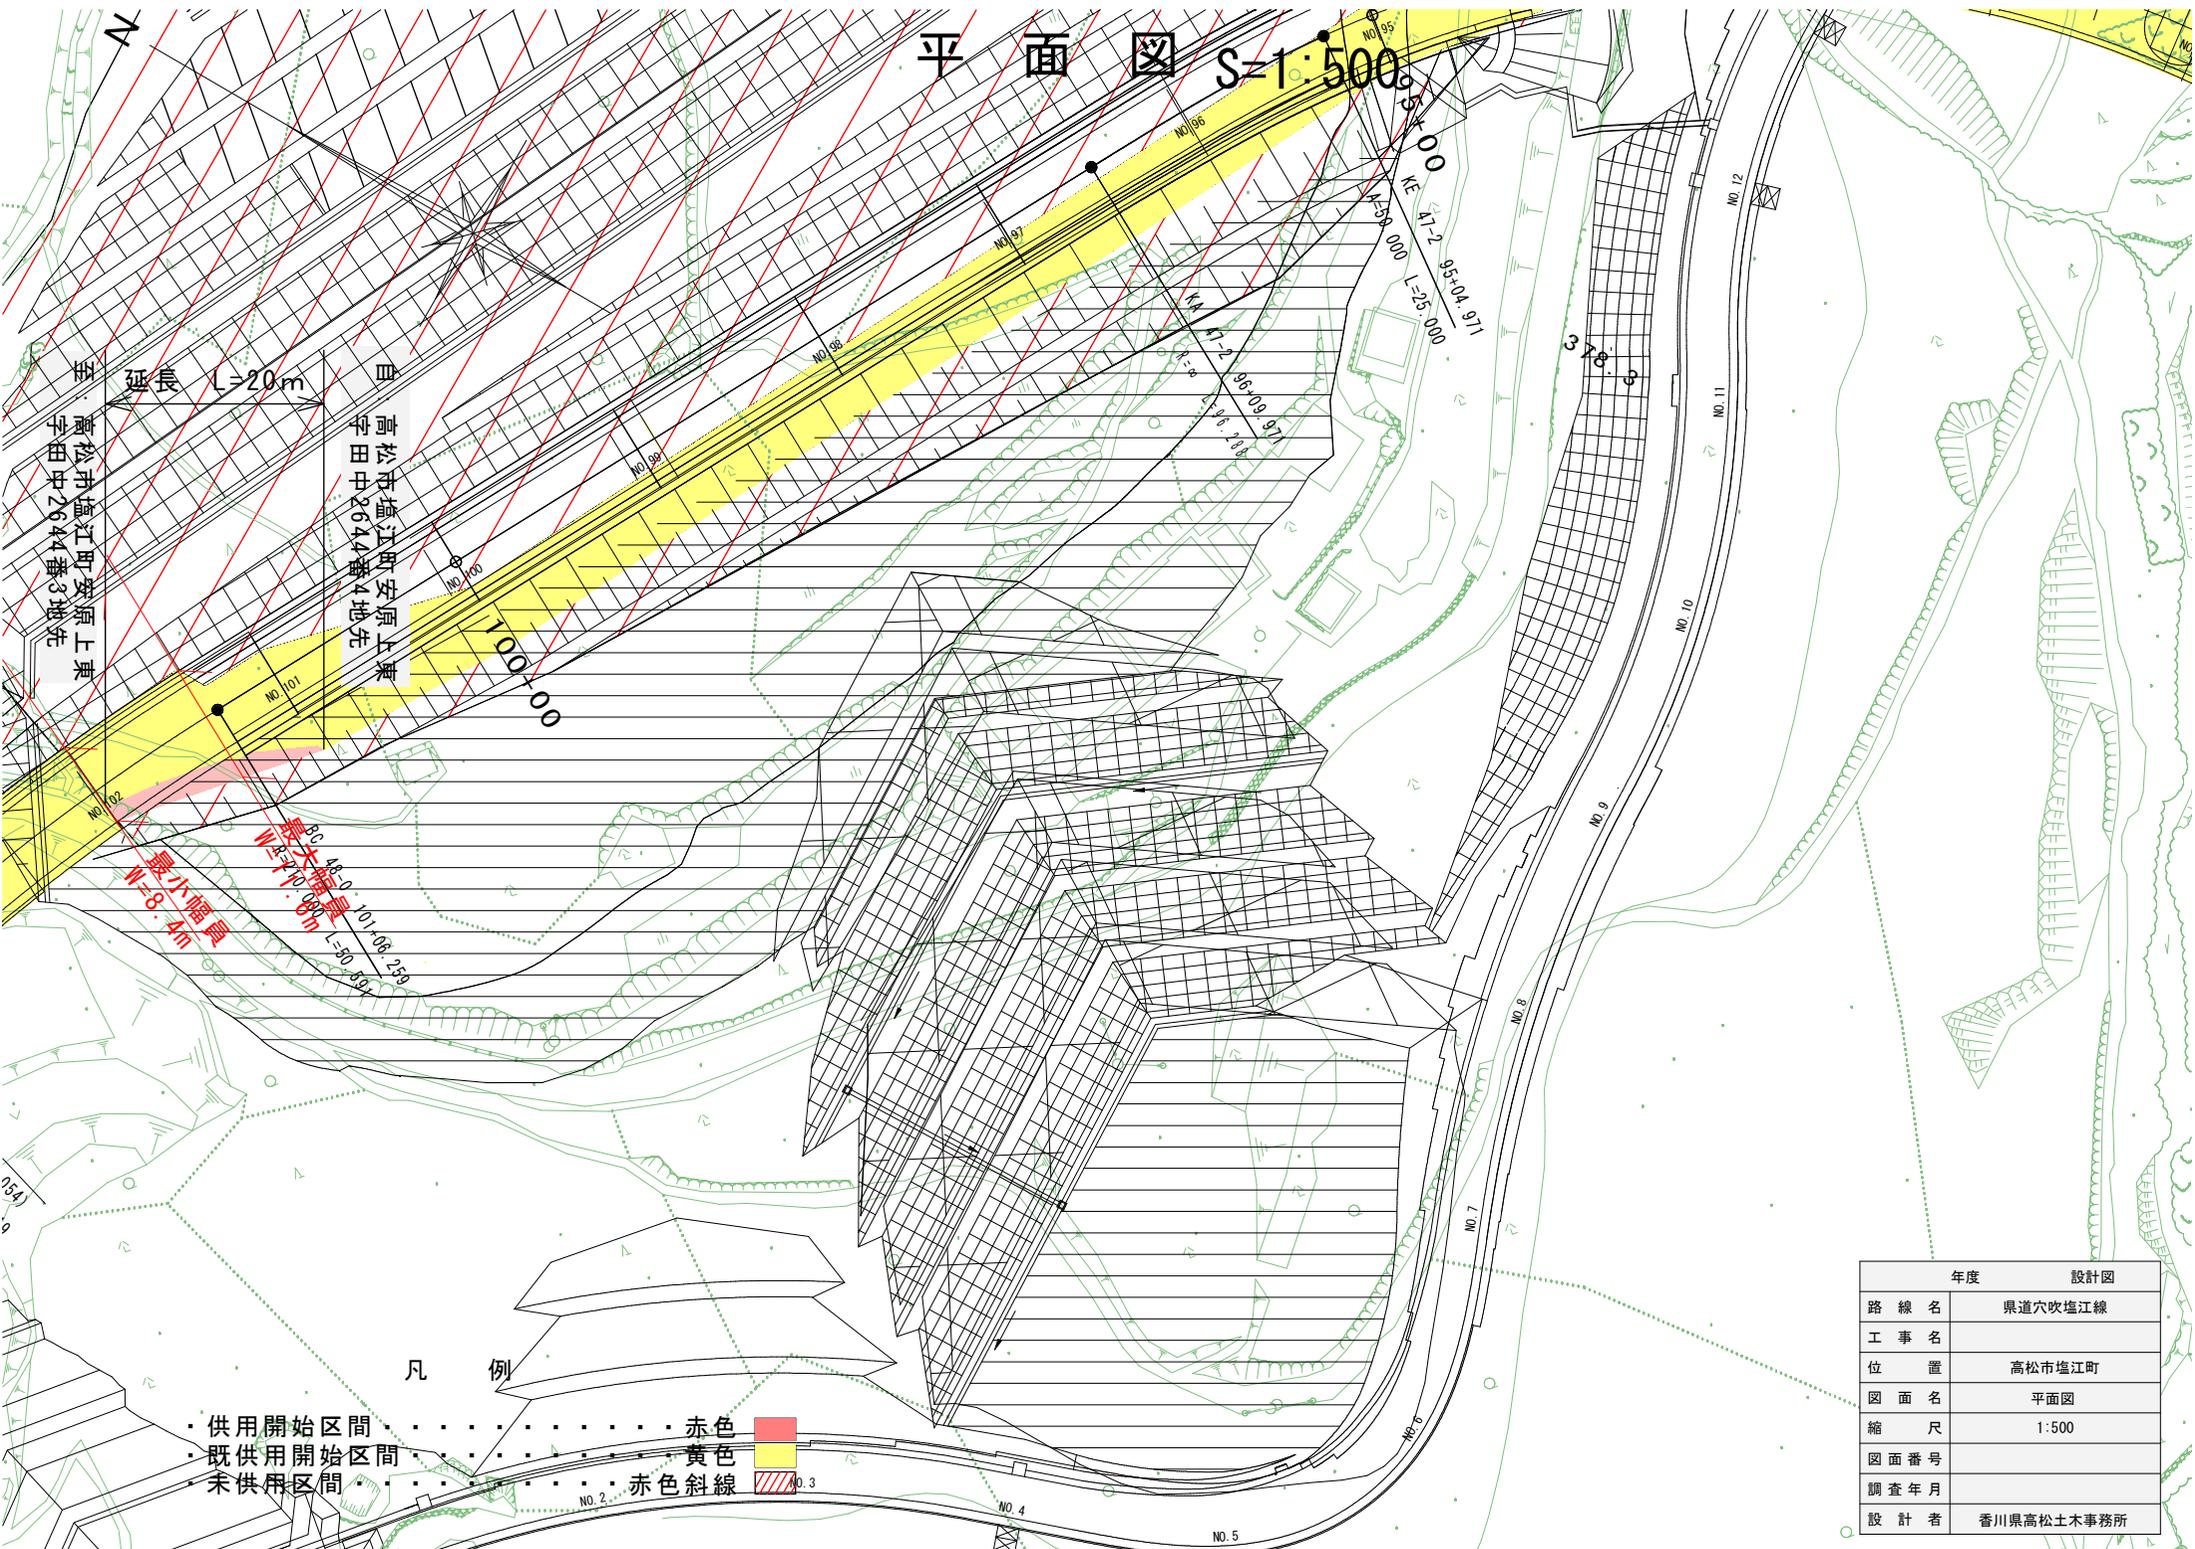

延長 L=20m  
 高松市塩江町安原上東  
 字田中2644番4地先

高松市塩江町安原上東  
 字田中2644番4地先

## 凡例

- ・ 供用開始区間
- ・ 既供用開始区間
- ・ 未供用区間
- 赤色
- 黄色
- 赤色斜線

年度	設計図
路線名	県道穴吹塩江線
工事名	
位置	高松市塩江町
図面名	平面図
縮尺	1:500
図面番号	
調査年月	
設計者	香川県高松土木事務所