


国道436号平面图 S=1:500

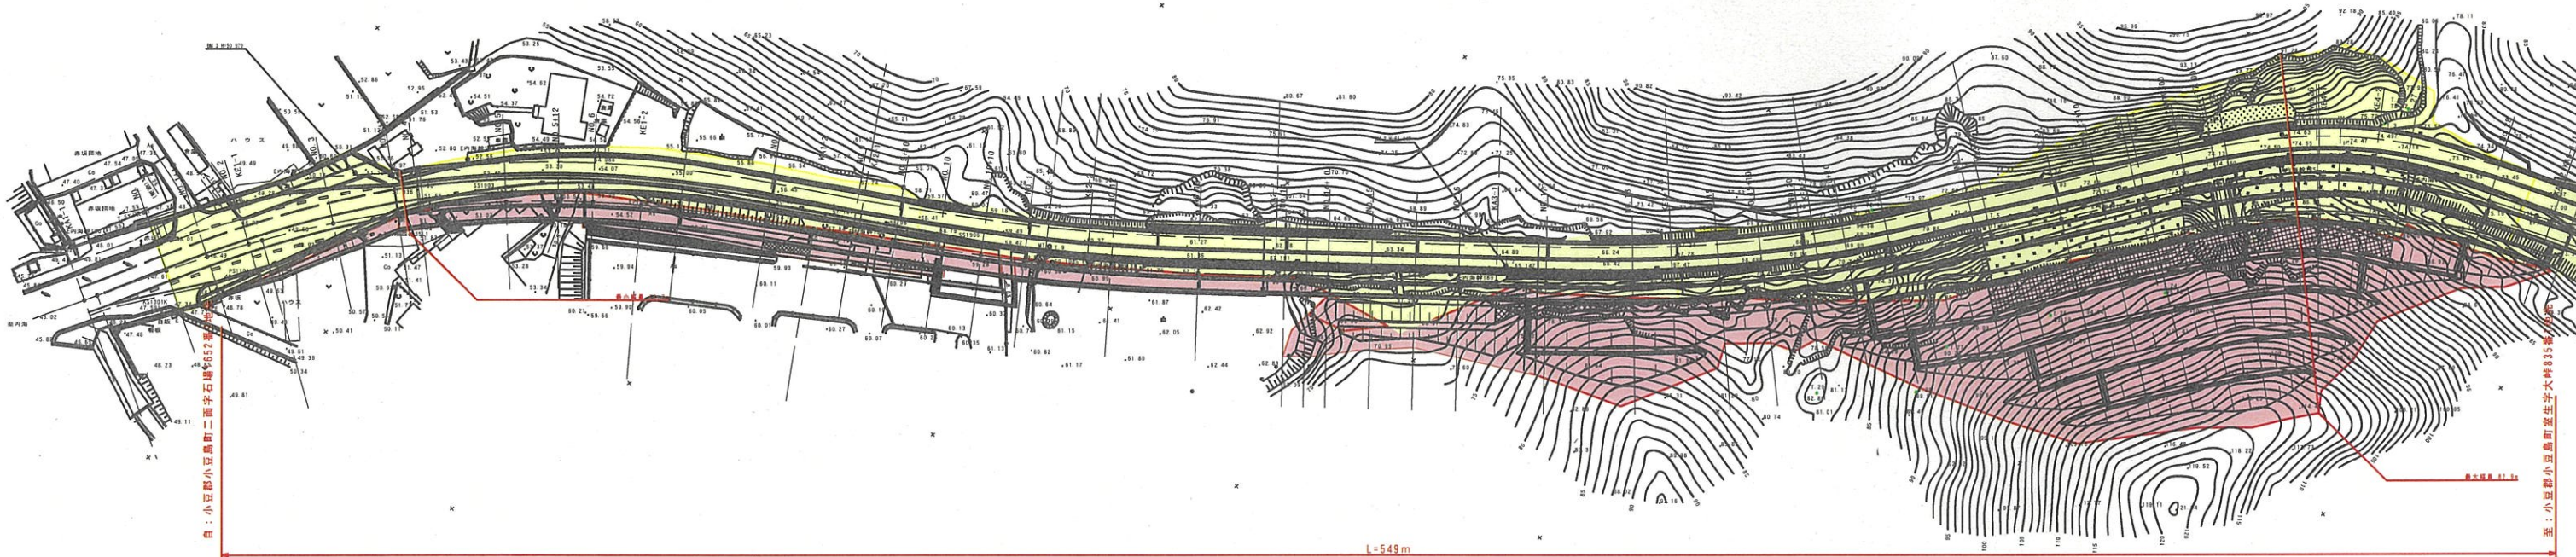


目：小豆郡小豆島町二丁目字石塚652番地

目：小豆郡小豆島町二丁目字石塚655番地

PNQ	1	2	3	4
KNO	1	2	Y	1 000
IA	20-18-52	TL	28 875	+
V	4-25-01	+	TK	13 241
A	120 000	+	X	95 452
R	250 000	+	D	85 452
L	40 000	+	LC	87 890
DR	0 200	+	CL	187 990
TR	19 000	+		
KAI	NO 2+3 175	KAZ	NO 8+11 083	
KEL	NO 2+3 175	KEL	NO 8+11 083	

PNQ	2	3	4	5
KNO	1	2	Y	0 800
IA	7-48-09	TL	28 893	+
TAD	3-10-59	TK	14 408	+
A	120 000	+	X	78 810
R	250 000	+	D	48 274
L	40 333	+	LC	9 778
DR	0 200	+	CL	98 442
TR	71 804	+		
KAI	NO 9+1 339	KAZ	NO 12+17 781	
KEL	NO 11+4 872	KEL	NO 11+14 688	

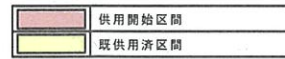

PNQ	3	4	5	6
KNO	1	2	Y	0 900
IA	14-12-08	TL	28 895	+
TAD	3-10-56	TK	13 450	+
A	120 000	+	X	27 450
R	250 000	+	D	57 584
L	40 333	+	LC	34 829
DR	0 275	+	CL	114 895
TR	20 744	+		
KAI	NO 10+8 878	KAZ	NO 22+3 371	
KEL	NO 10+8 878	KEL	NO 22+3 371	

PNQ	4	5	6	7
KNO	1	2	Y	2 800
IA	31-22-51	TL	28 233	+
V	12-08-11	TK	13 143	+
A	85 000	+	X	28 233
R	180 000	+	D	48 392
L	40 250	+	LC	12 520
DR	0 740	+	CL	97 020
TR	0 000	+		
KAI	NO 23+9 889	KAZ	NO 28+10 280	
KEL	NO 23+9 889	KEL	NO 28+10 280	

PNQ	5	6	7	8
KNO	1	2	Y	2 800
IA	31-22-51	TL	28 233	+
V	12-08-11	TK	13 143	+
A	85 000	+	X	28 233
R	180 000	+	D	48 392
L	40 250	+	LC	12 520
DR	0 740	+	CL	97 020
TR	0 000	+		
KAI	NO 23+9 889	KAZ	NO 28+10 280	
KEL	NO 23+9 889	KEL	NO 28+10 280	

年度	平成30年度			
道路名称	国道436号			
工事名	交通安全施設整備工事			
位置	小豆郡小豆島町富生			
図面名	平面图			
縮尺	1:500	圖號		
作成年月日	平成	年	月	日
会社名	香川小豆総合事務所			
製図者名				