


平面図 S=1:500

延長 L=69m

至：高松市塩江町安原上東
字田中1663番4地先

自：高松市塩江町安原上東
字田中1661番2地先

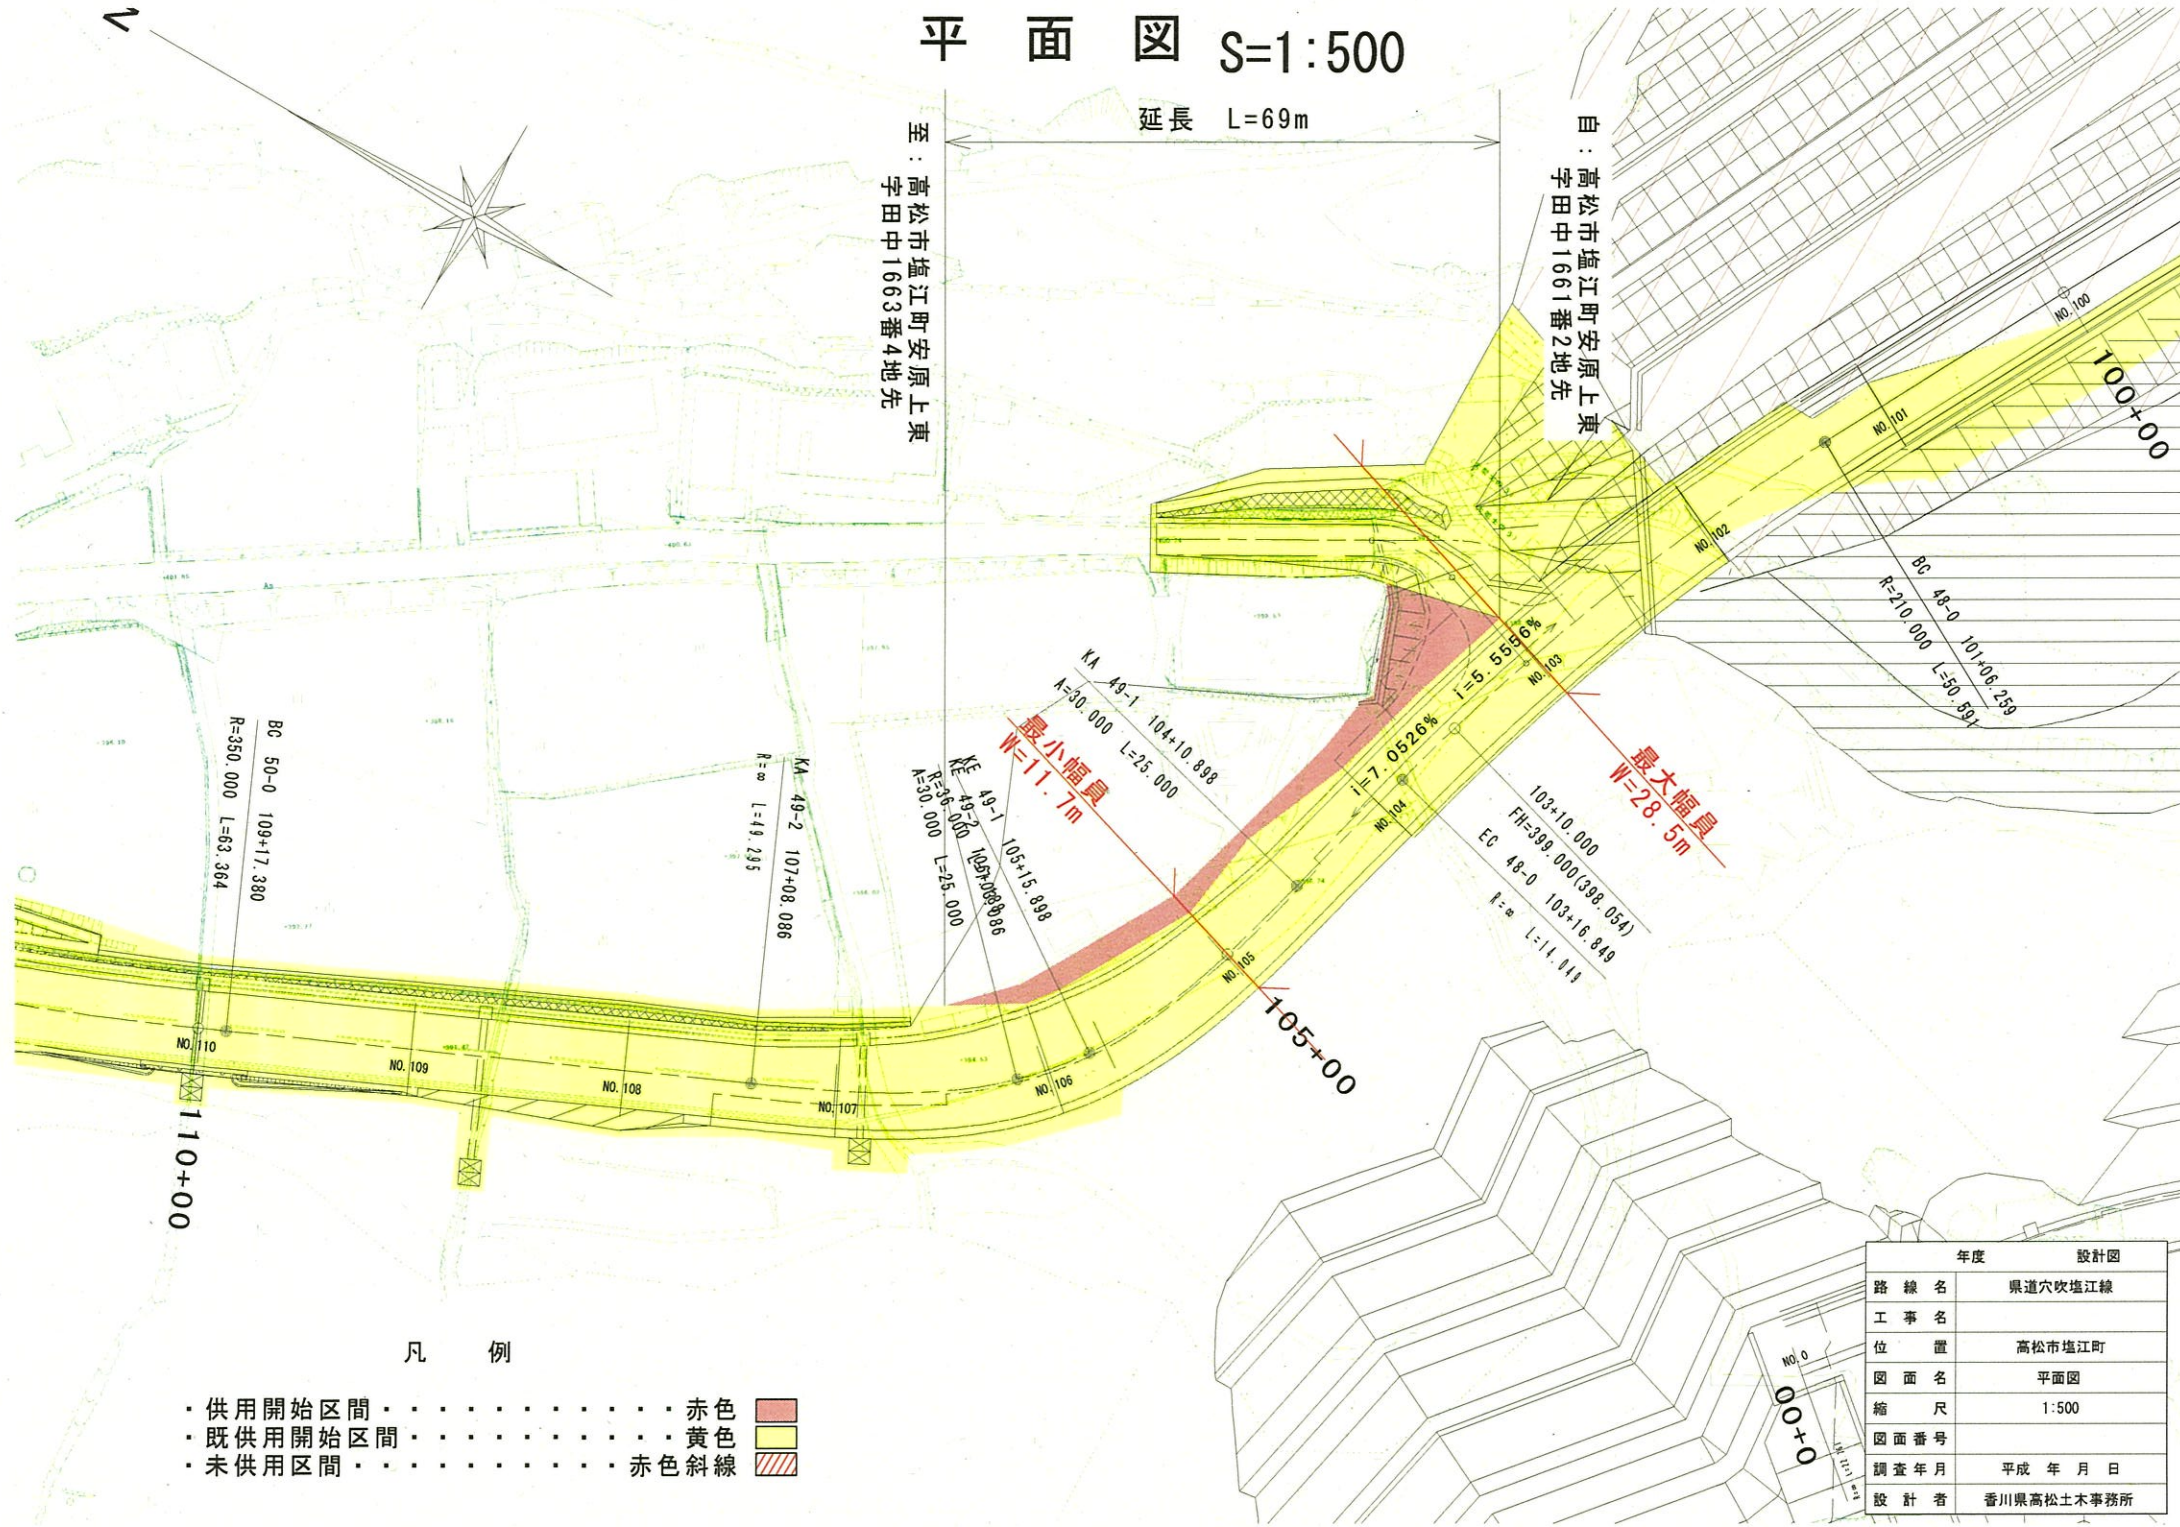

凡例

- ・ 供用開始区間 赤色
- ・ 既供用開始区間 黄色
- ・ 未供用区間 赤色斜線

年度		設計図
路線名	県道穴吹塩江線	
工事名	高松市塩江町	
位置	高松市塩江町	
図面名	平面図	
縮尺	1:500	
図面番号		
調査年月	平成 年 月 日	
設計者	香川県高松土木事務所	