


県道富田西鴨庄線平面図 S=1:500  
さぬき市寒川町神前

供用開始区間 L=81m

(起点) さぬき市寒川町神前字中村3586番2地先

(終点) さぬき市寒川町神前字中村3586番2地先

供用開始区間	
既供用済区間	
未供用区間	

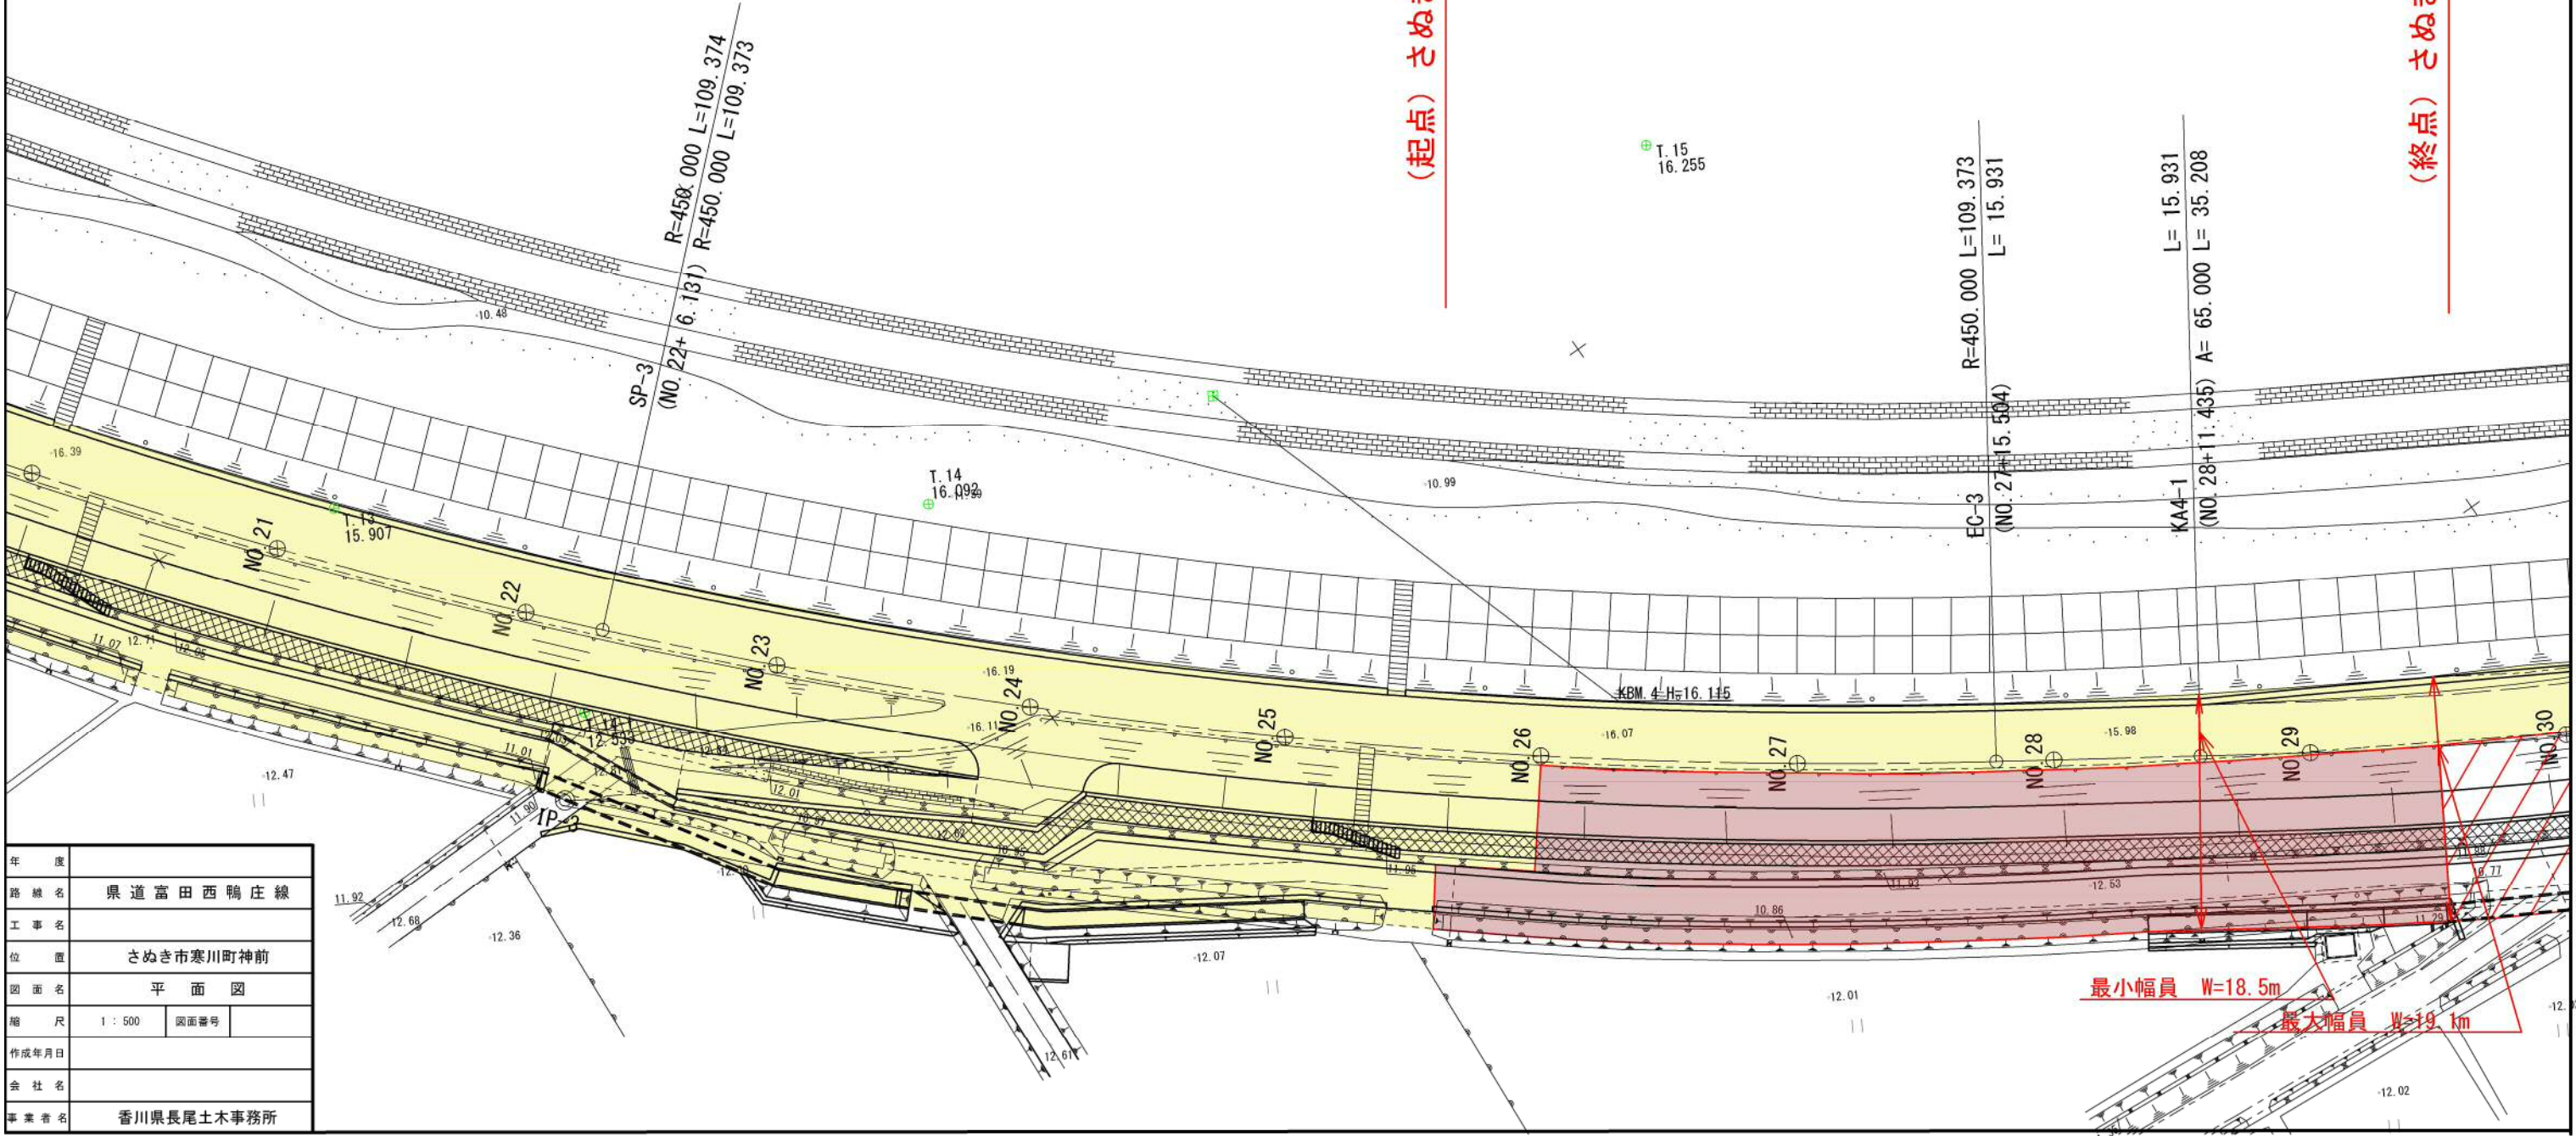

年度	
路線名	県道富田西鴨庄線
工事名	さぬき市寒川町神前
位置	平面図
縮尺	1:500
作成年月日	
会社名	
事業者名	香川県長尾土木事務所