


# 平面図

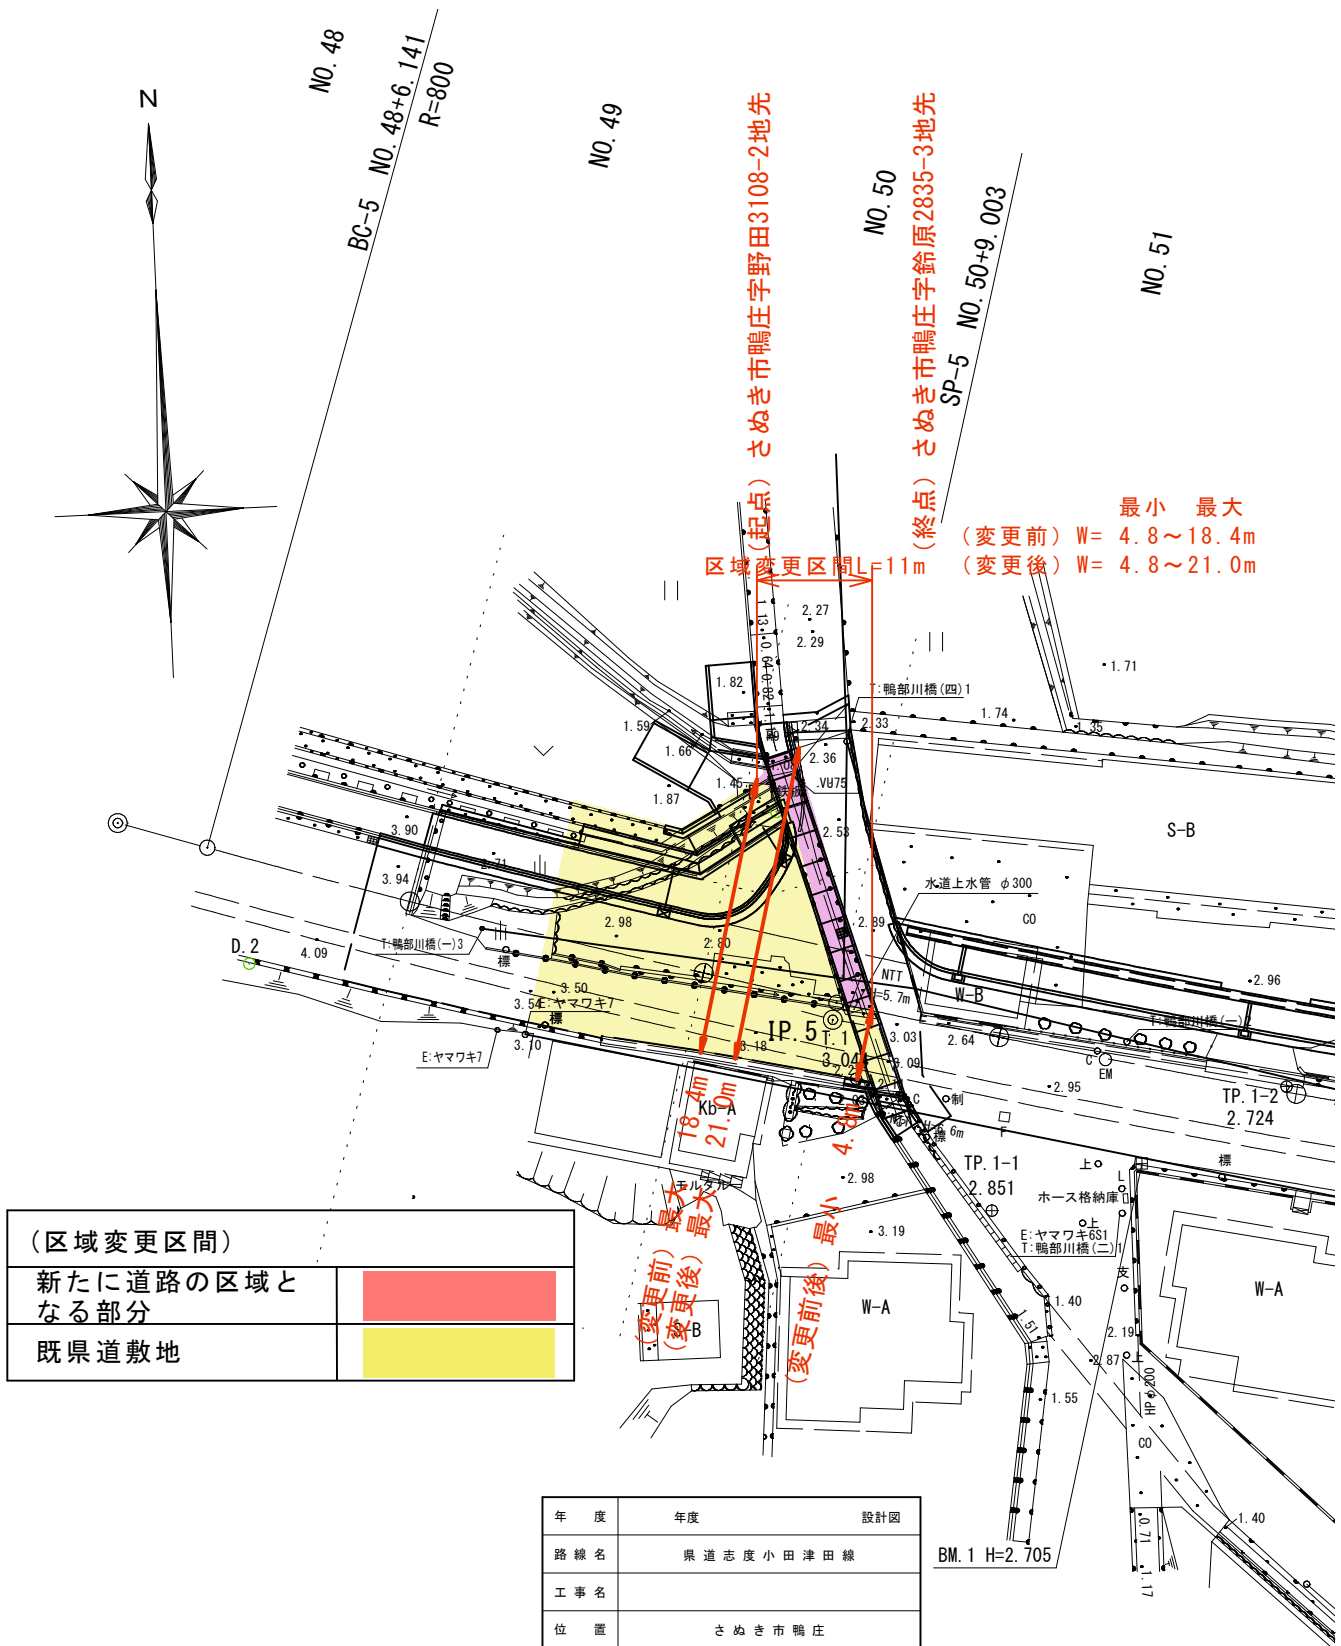

年度	年度	設計図
路線名	県道志度小田津田線	
工事名		
位置	さぬき市鴨庄	
図面名	平面図	
縮尺	1:500	図面番号 1/16
作成年月日	平成 年 月 日	
会社名		
事業者名	香川県長尾土木事務所	

BM.1 H=2.705