


県道紫雲出山線 S=1:1,000

最大幅員 W=43.2m

IPNO	4	X	29.259	''
KNO	1	2	Y	4.911
IA	150-4-35	TL	20.268	''
ε	28-38-52	TK	10.244	''
A	30.000	W	116.897	''
R	30.000	D	131.772	''
L	30.000	LC	48.580	''
DR	1.239	CL	108.580	''
XM	14.876	''	''	''
KA1	NO 13+17.996	KA2	NO 19+ 6.576	''
KE1	NO 15+ 7.996	KE2	NO 17+16.576	''

IPNO	2	X	26.408	''
KNO	1	2	Y	2.554
IA	50-25-13	TL	17.832	''
ε	16-35- 6	TK	8.948	''
A	35.000	W	21.958	''
R	46.000	D	35.236	''
L	26.630	LC	13.850	''
DR	0.641	CL	67.110	''
XM	13.278	''	''	''
KA1	NO 3+19.979	KA2	NO 7+ 7.090	''
KE1	NO 5+ 6.610	KE2	NO 6+ 0.459	''

着色表示	平面図凡例
	供用開始区間
	既供用済区間

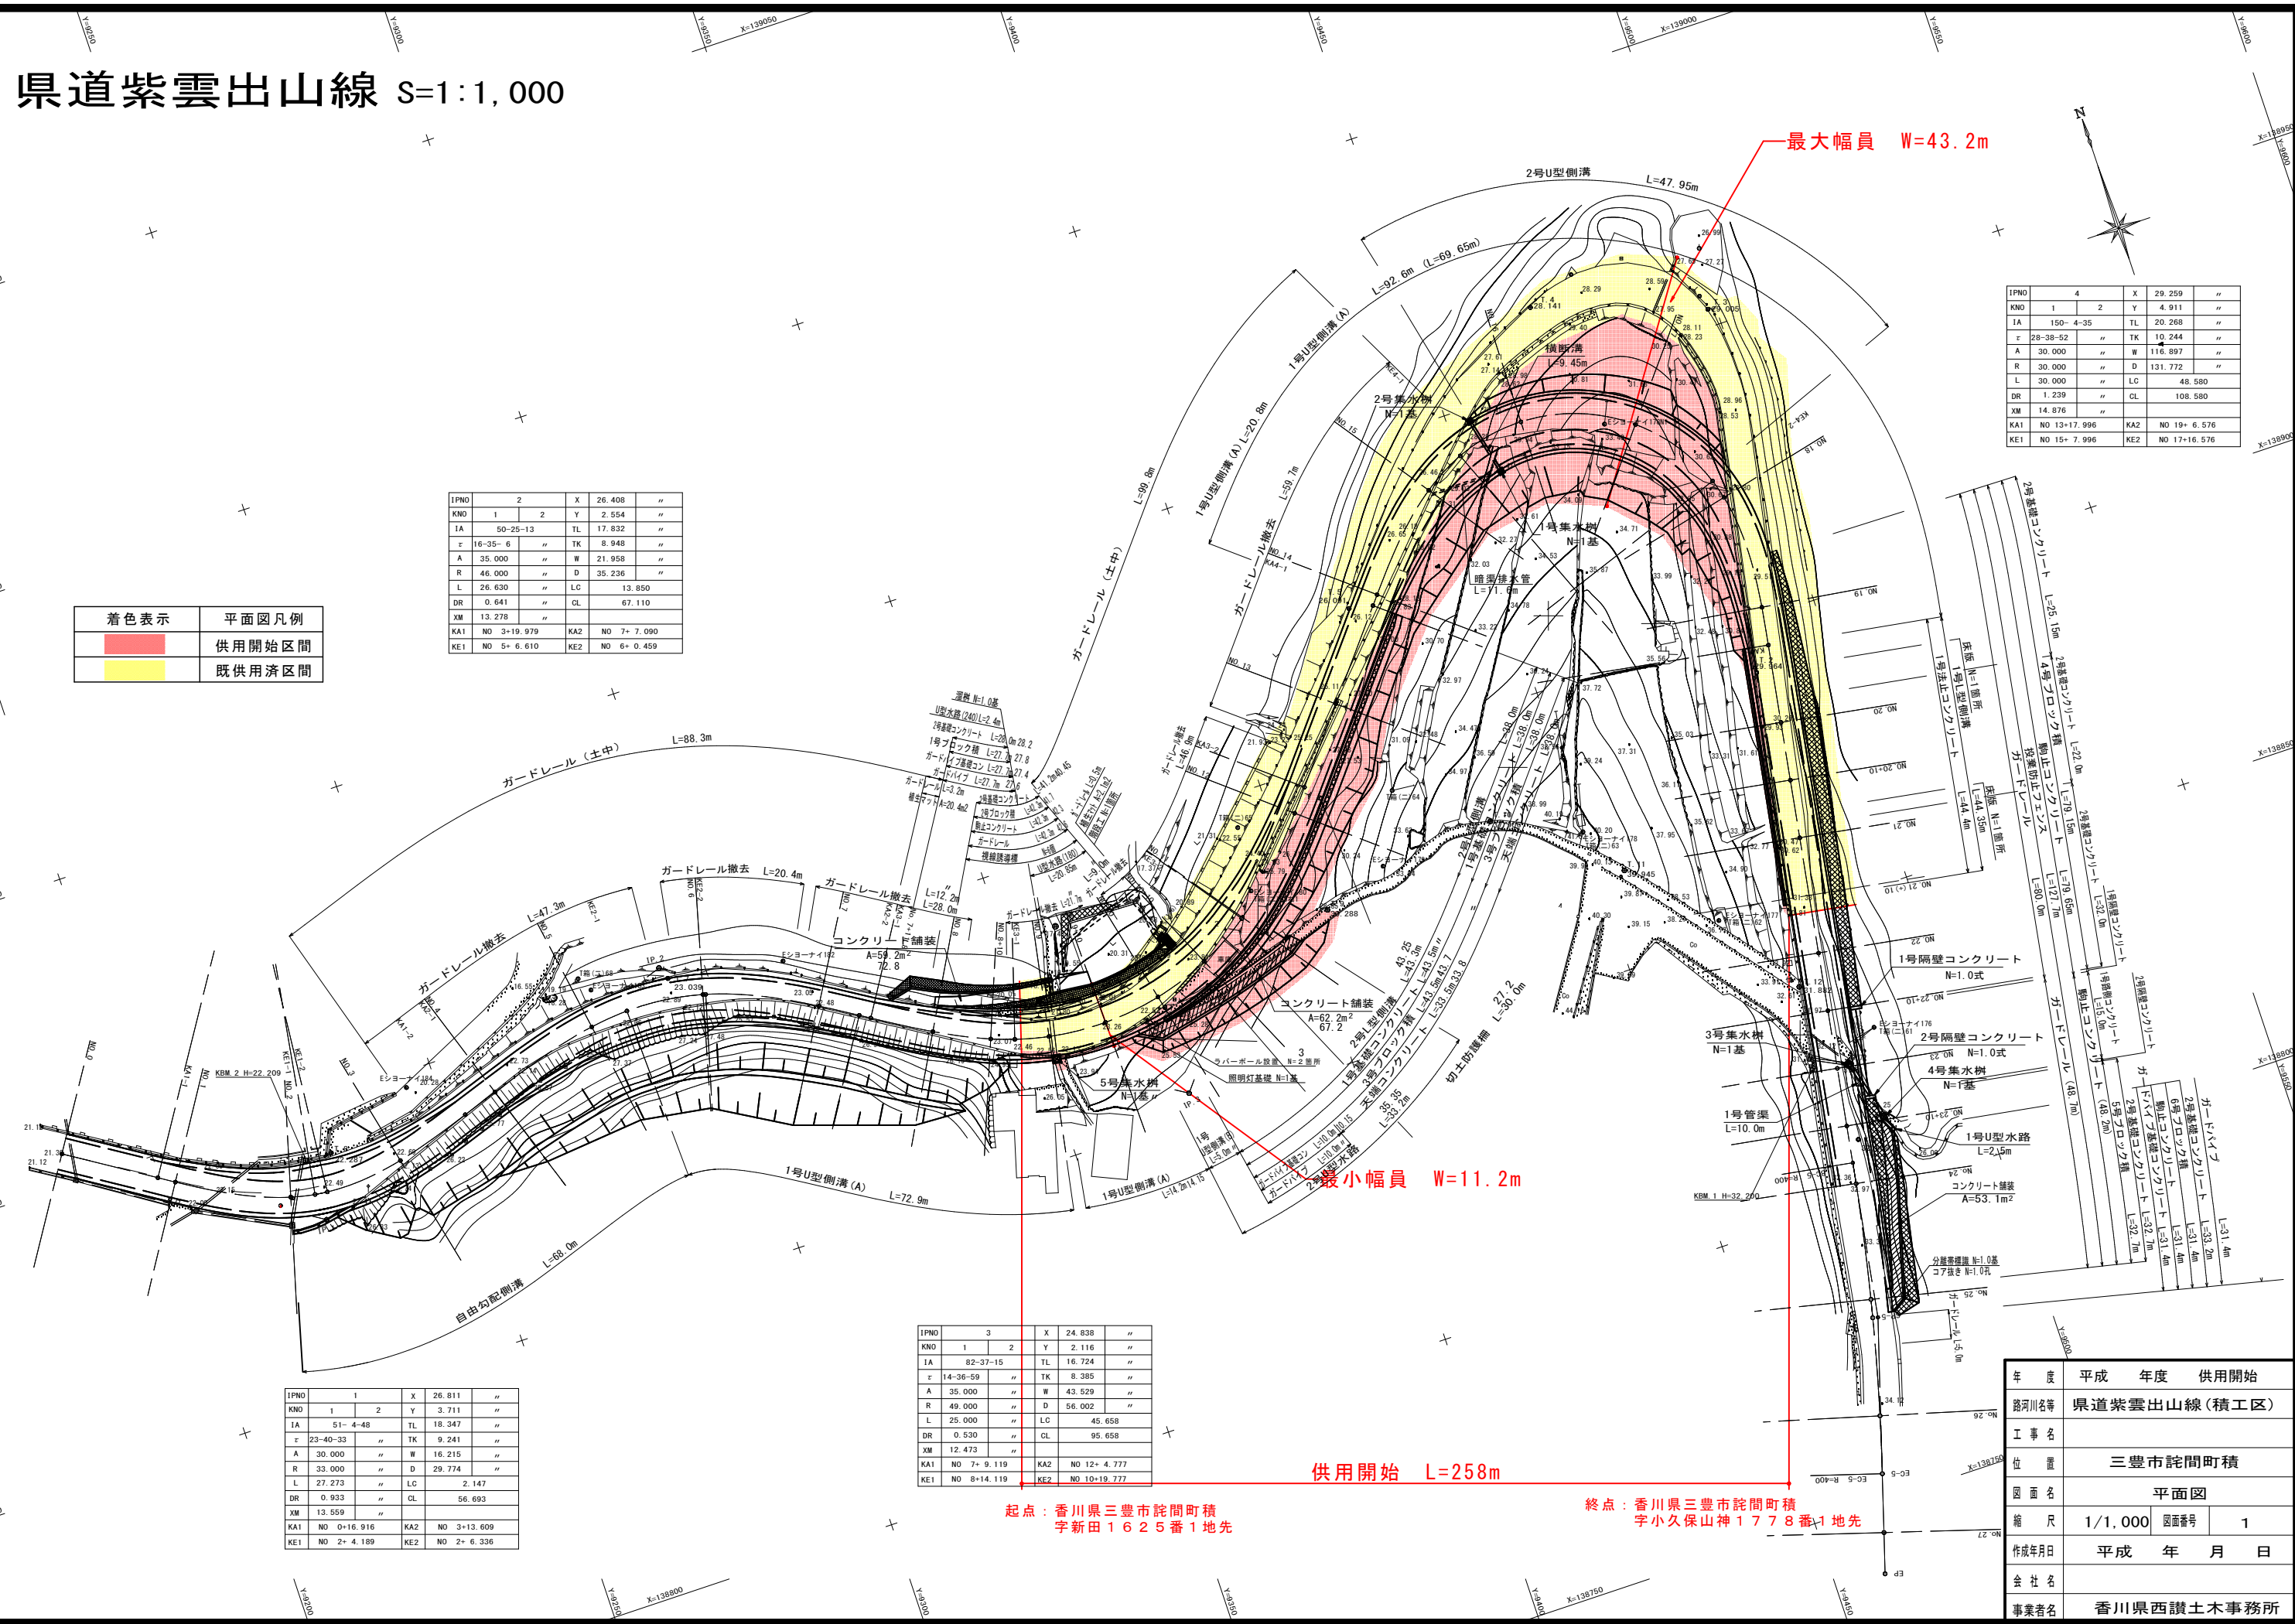

最小幅員 W=11.2m

供用開始 L=258m

起点：香川県三豊市詫間町積
字新田1625番1地先

終点：香川県三豊市詫間町積
字小久保山神1778番1地先

IPNO	1	X	26.811	''
KNO	1	2	Y	3.711
IA	51-4-48	TL	18.347	''
ε	23-40-33	TK	9.241	''
A	30.000	W	16.215	''
R	33.000	D	29.774	''
L	27.273	LC	2.147	''
DR	0.933	CL	56.693	''
XM	13.559	''	''	''
KA1	NO 0+16.916	KA2	NO 3+13.609	''
KE1	NO 2+ 4.189	KE2	NO 2+ 6.336	''

IPNO	3	X	24.838	''
KNO	1	2	Y	2.116
IA	82-37-15	TL	16.724	''
ε	14-36-59	TK	8.385	''
A	35.000	W	43.529	''
R	49.000	D	56.002	''
L	25.000	LC	45.658	''
DR	0.530	CL	95.658	''
XM	12.473	''	''	''
KA1	NO 7+ 9.119	KA2	NO 12+ 4.777	''
KE1	NO 8+14.119	KE2	NO 10+19.777	''

年度	平成	年度	供用開始
路河川名等	県道紫雲出山線(積工区)		
工事名	三豊市詫間町積		
位置	三豊市詫間町積		
図面名	平面図		
縮尺	1/1,000	図面番号	1
作成年月日	平成 年 月 日		
会社名			
事業者名	香川県西讃土木事務所		