


県道本町小瀬土庄港線 交差点平面図

S=1:250

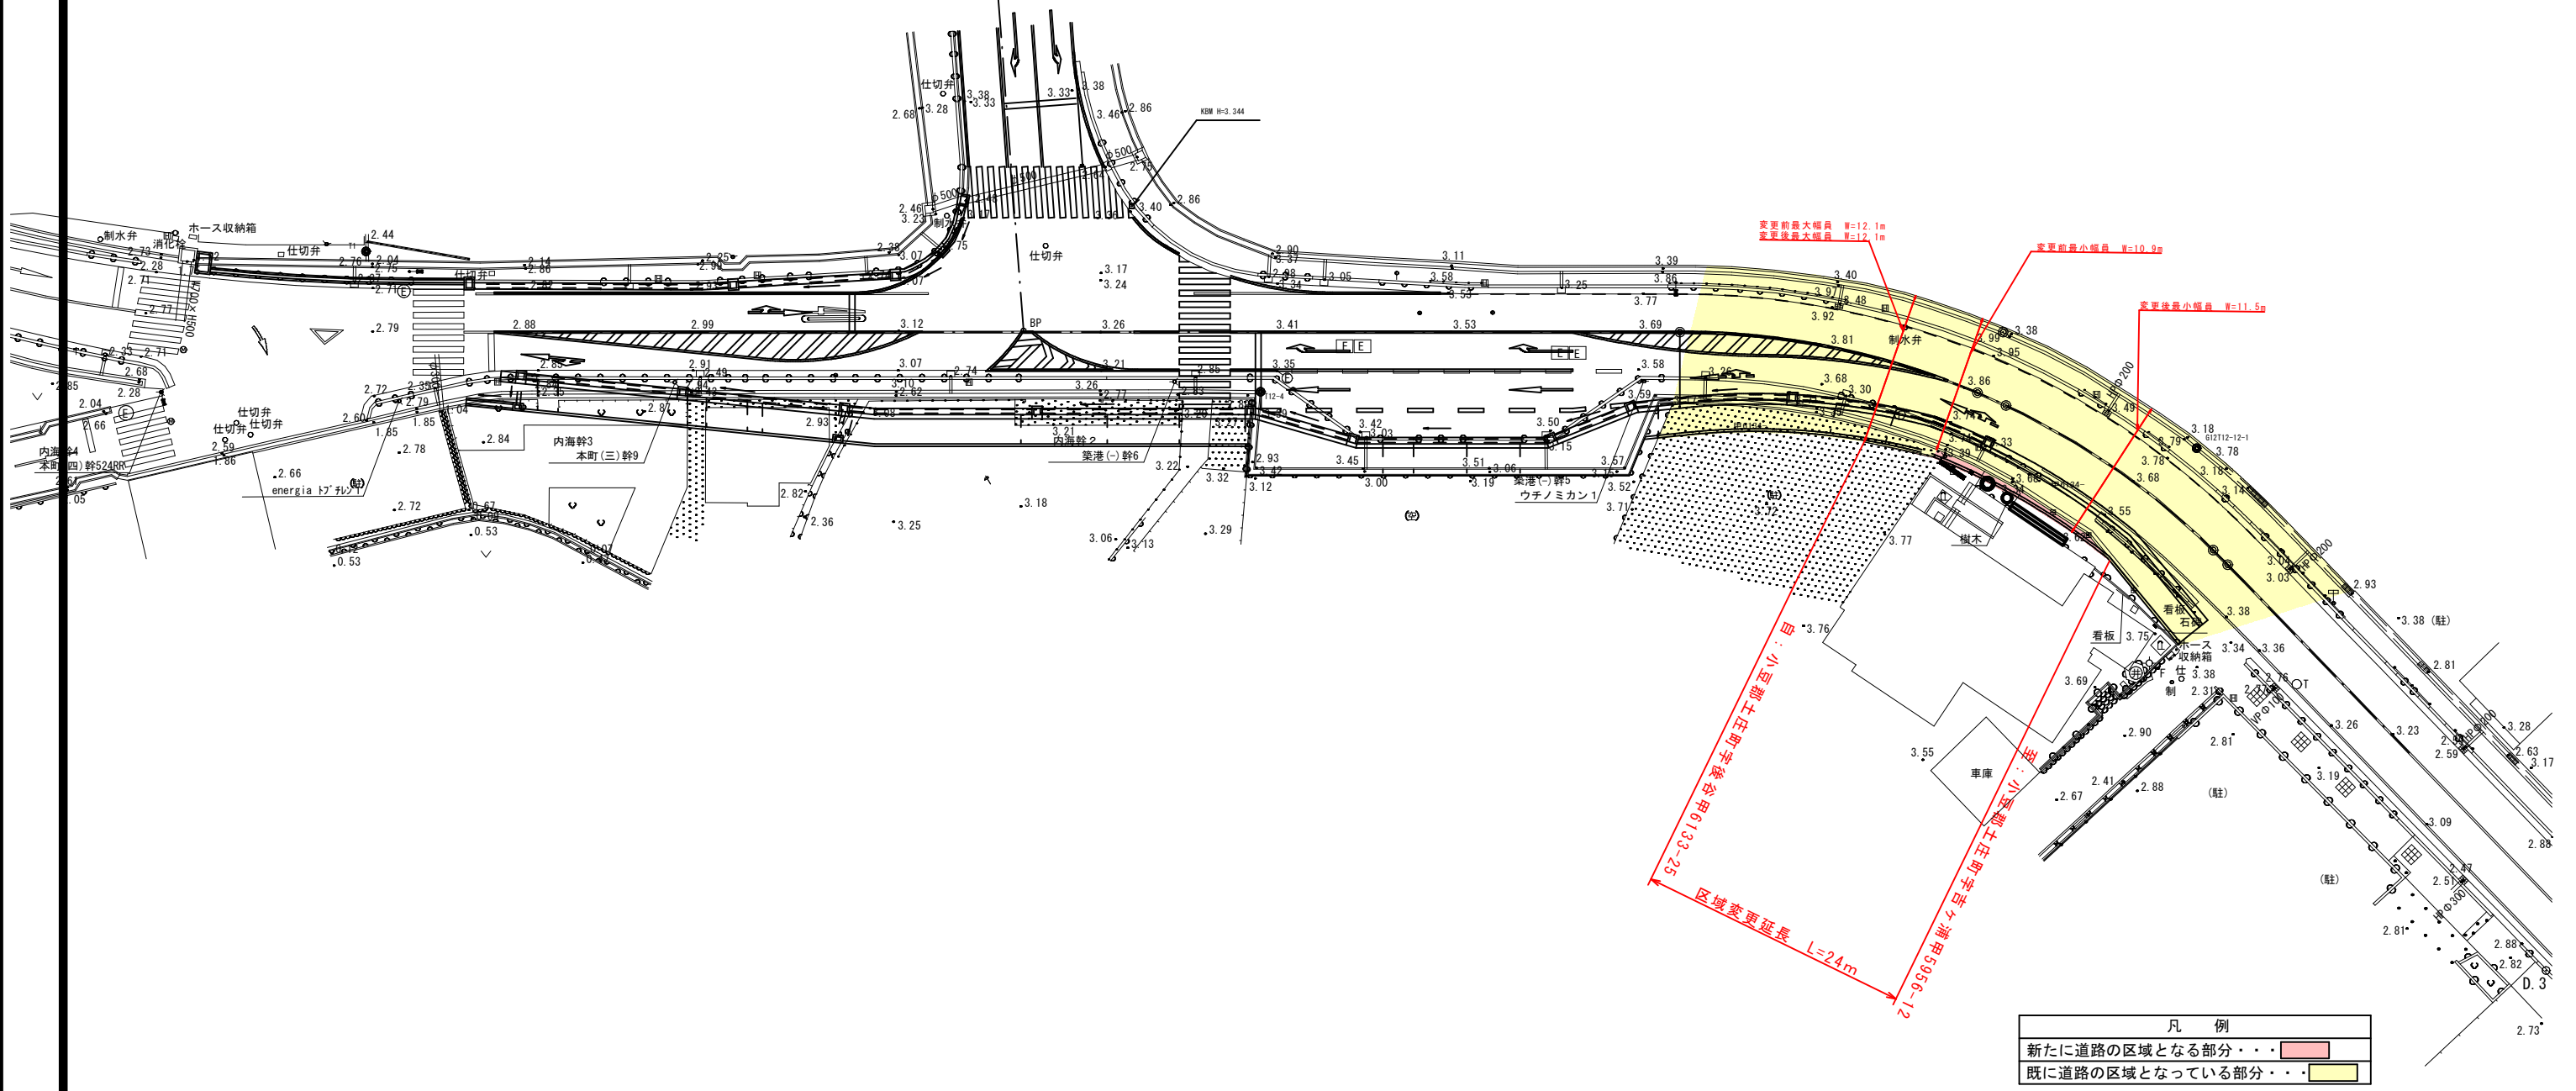

凡例

新たに道路の区域となる部分
既に道路の区域となっている部分

年度	令和元年度	
路河川名等	国道436号	
工事名	道路整備工事	
位置	小豆郡土庄町西本町	
図面名	平面図	
縮尺	1:250	図面番号 1/3
作成年月日		
会社名		
事業者名	香川県小豆総合事務所	