


国道436号(室生工区) 平面図

S=1/500

凡例

- 赤色 新たに道路の区域となる部分
- 黄色 既に道路の区域となっている部分

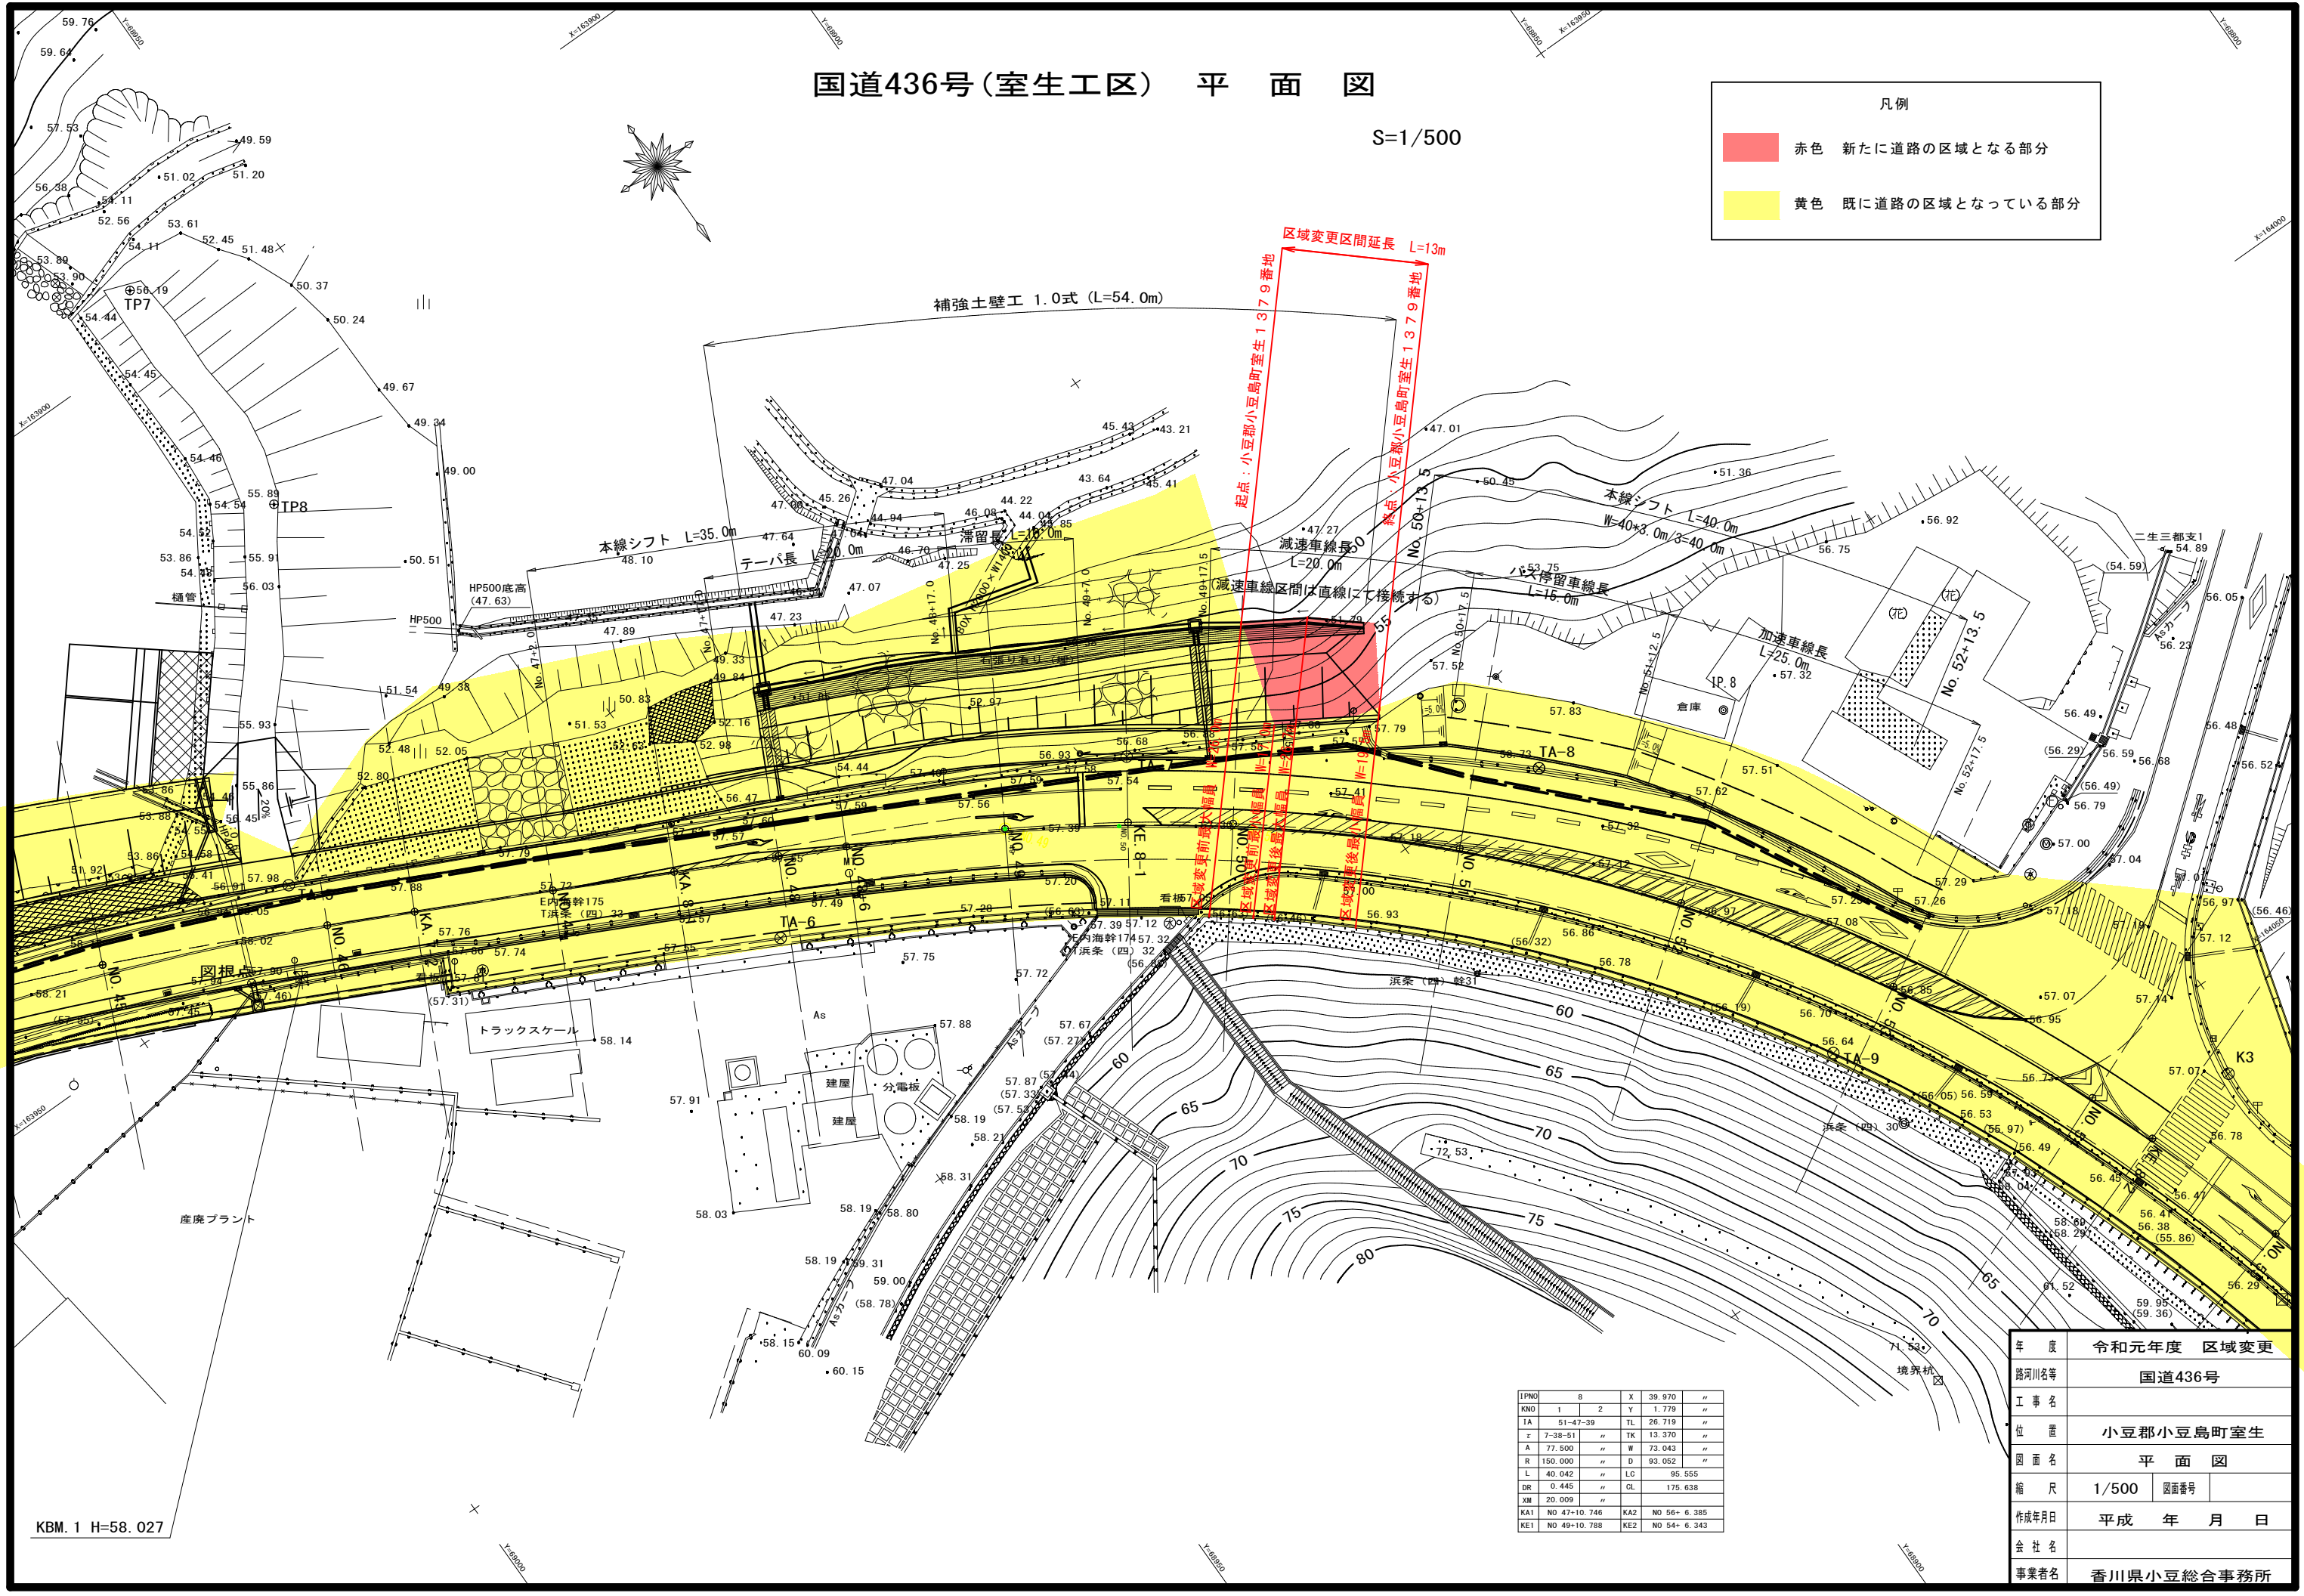

区域変更区間延長 L=13m
 起点: 小豆郡小豆島町室生 1379番地
 終点: 小豆郡小豆島町室生 1379番地

KBM. 1 H=58.027

IPNO	8	X	39.970	''
KNO	1	2	Y	1.779
IA	51-47-39	TL	26.719	''
r	7-38-51	TK	13.370	''
A	77.500	W	73.043	''
R	150.000	D	93.052	''
L	40.042	LC	95.555	''
DR	0.445	CL	175.638	''
XM	20.009			
KA1	NO 47+10.746	KA2	NO 56+ 6.385	
KE1	NO 49+10.788	KE2	NO 54+ 6.343	

年度	令和元年度	区域変更
路河川名等	国道436号	
工事名		
位置	小豆郡小豆島町室生	
図面名	平面図	
縮尺	1/500	図面番号
作成年月日	平成 年 月 日	
会社名		
事業者名	香川県小豆総合事務所	