

平面図

S=1/1000

区域変更延長L=370m

変更後最大幅員W=37.5m


変更前最大幅員W=12.9m

変更後最小幅員W=8.5m

変更前最小幅員W=3.7m

起点：高松市塩江町安原下第2号  
字高橋1917番39地先

終点：高松市塩江町安原下第2号  
字高橋1917番3地先

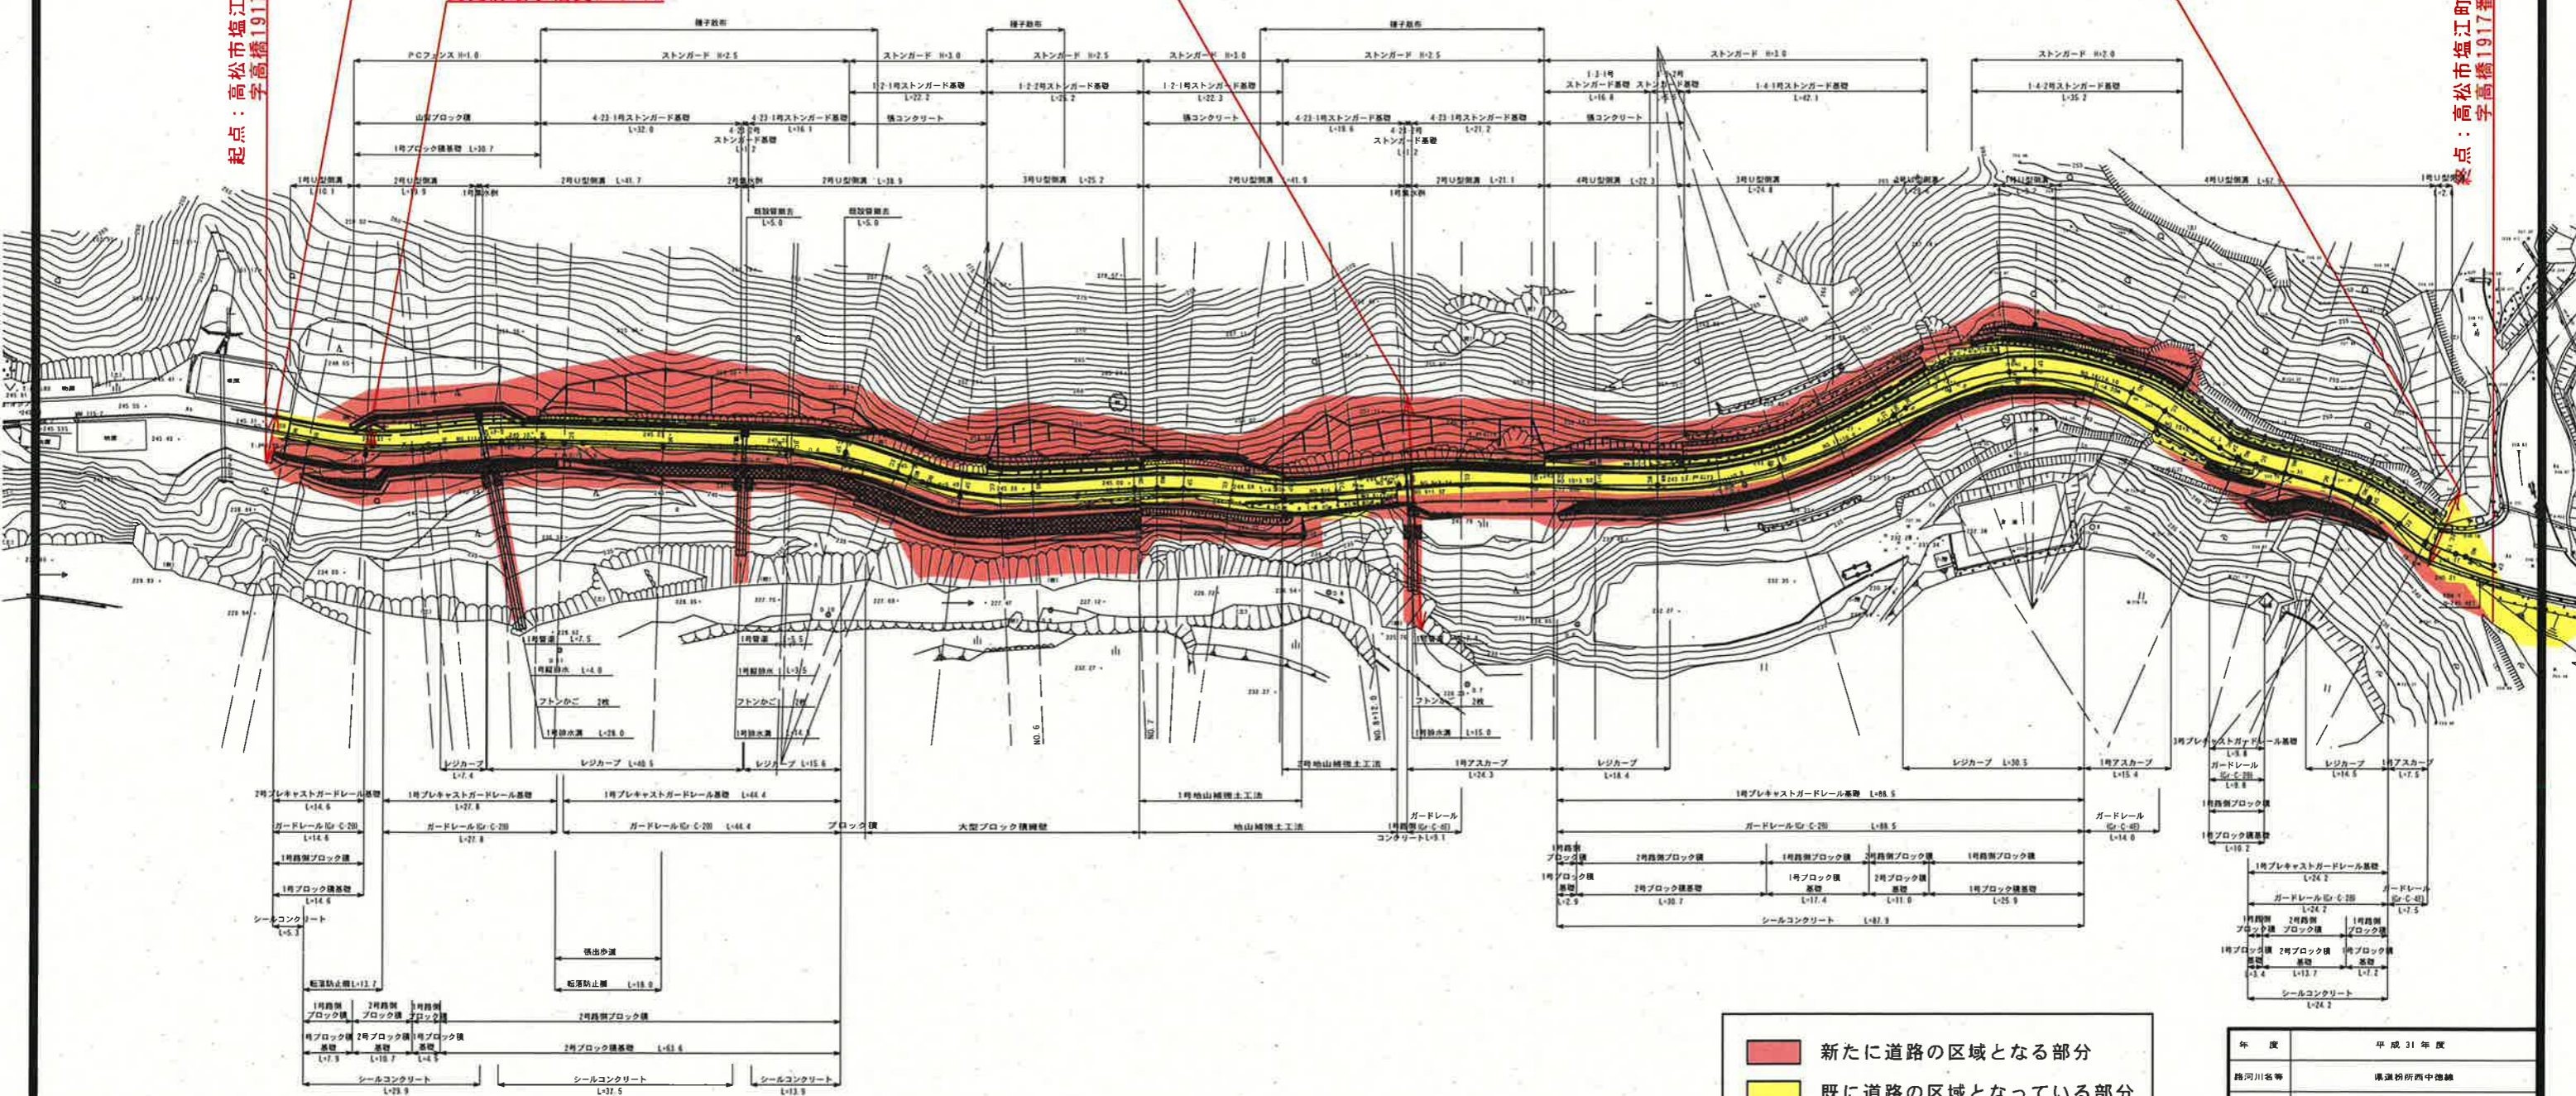

新たに道路の区域となる部分  
 既に道路の区域となっている部分

※例清部の色  
黄色は正誤修正部分 赤色は踏層の中に例清の一部が含まれる部分

年度	平成31年度
路河川名称	津波橋所西中線
工事名	
位置	香川県高松市塩江町安原下第2号
図面名	平面図
縮尺	S=1/1000 図面番号 1/
作成年月日	
会社名	
事業名	香川県高松土木事務所