


平面図 S=1:1000

仲多度郡 まんのう町

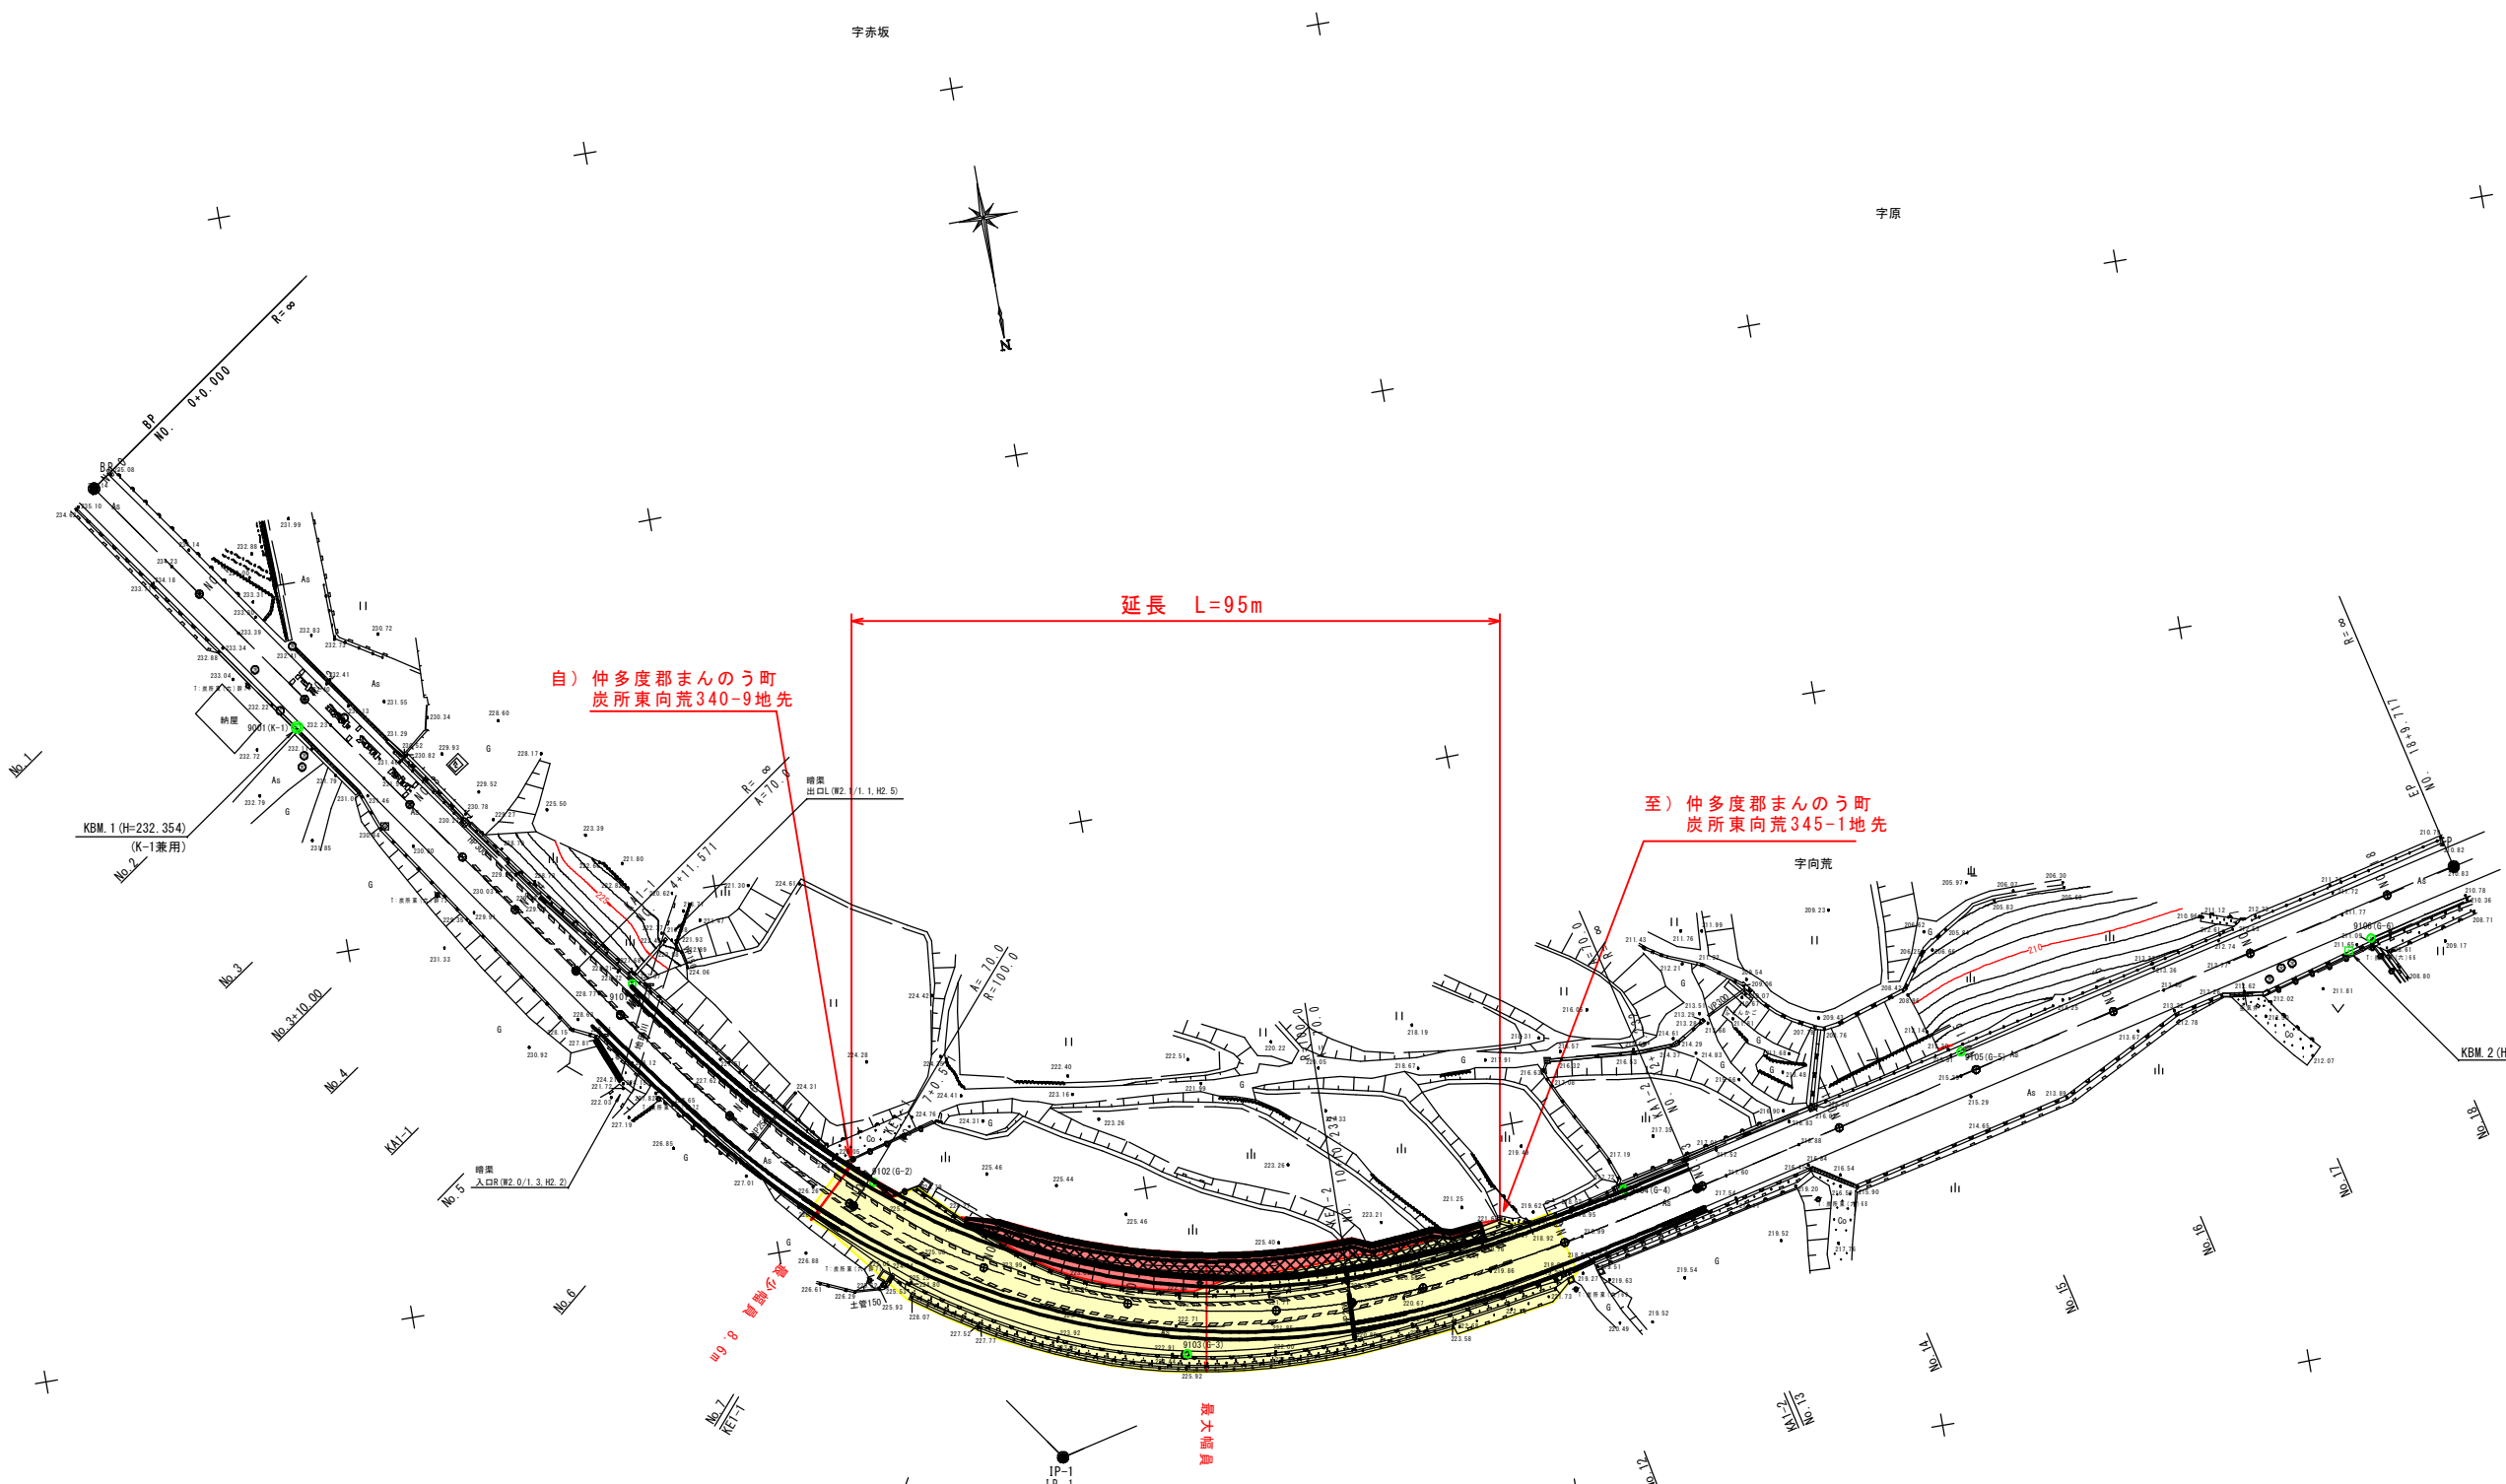

自) 仲多度郡まんのう町  
炭所東向荒340-9地先

至) 仲多度郡まんのう町  
炭所東向荒345-1地先

| 凡例  |        |
|---|--------|
| <span style="display:inline-block; width:15px; height:10px; background-color:red; border:1px solid black;"></span>    | 供用開始区間 |
| <span style="display:inline-block; width:15px; height:10px; background-color:yellow; border:1px solid black;"></span> | 既供用済区間 |

| 年度    | 平成         | 年度   | 設計図 |
|-------|------------|------|-----|
| 路線名   | 県道 遠田滝宮線   |      |     |
| 工事名   |            |      |     |
| 位置    | 仲多度郡 まんのう町 |      |     |
| 図面名   | 平面図        |      |     |
| 縮尺    | S=1:1000   | 図面番号 | 1   |
| 作成年月日 | 平成 年 月 日   |      |     |
| 会社名   |            |      |     |
| 事業者名  | 香川県中讃土木事務所 |      |     |