


平面図 S=1:1000

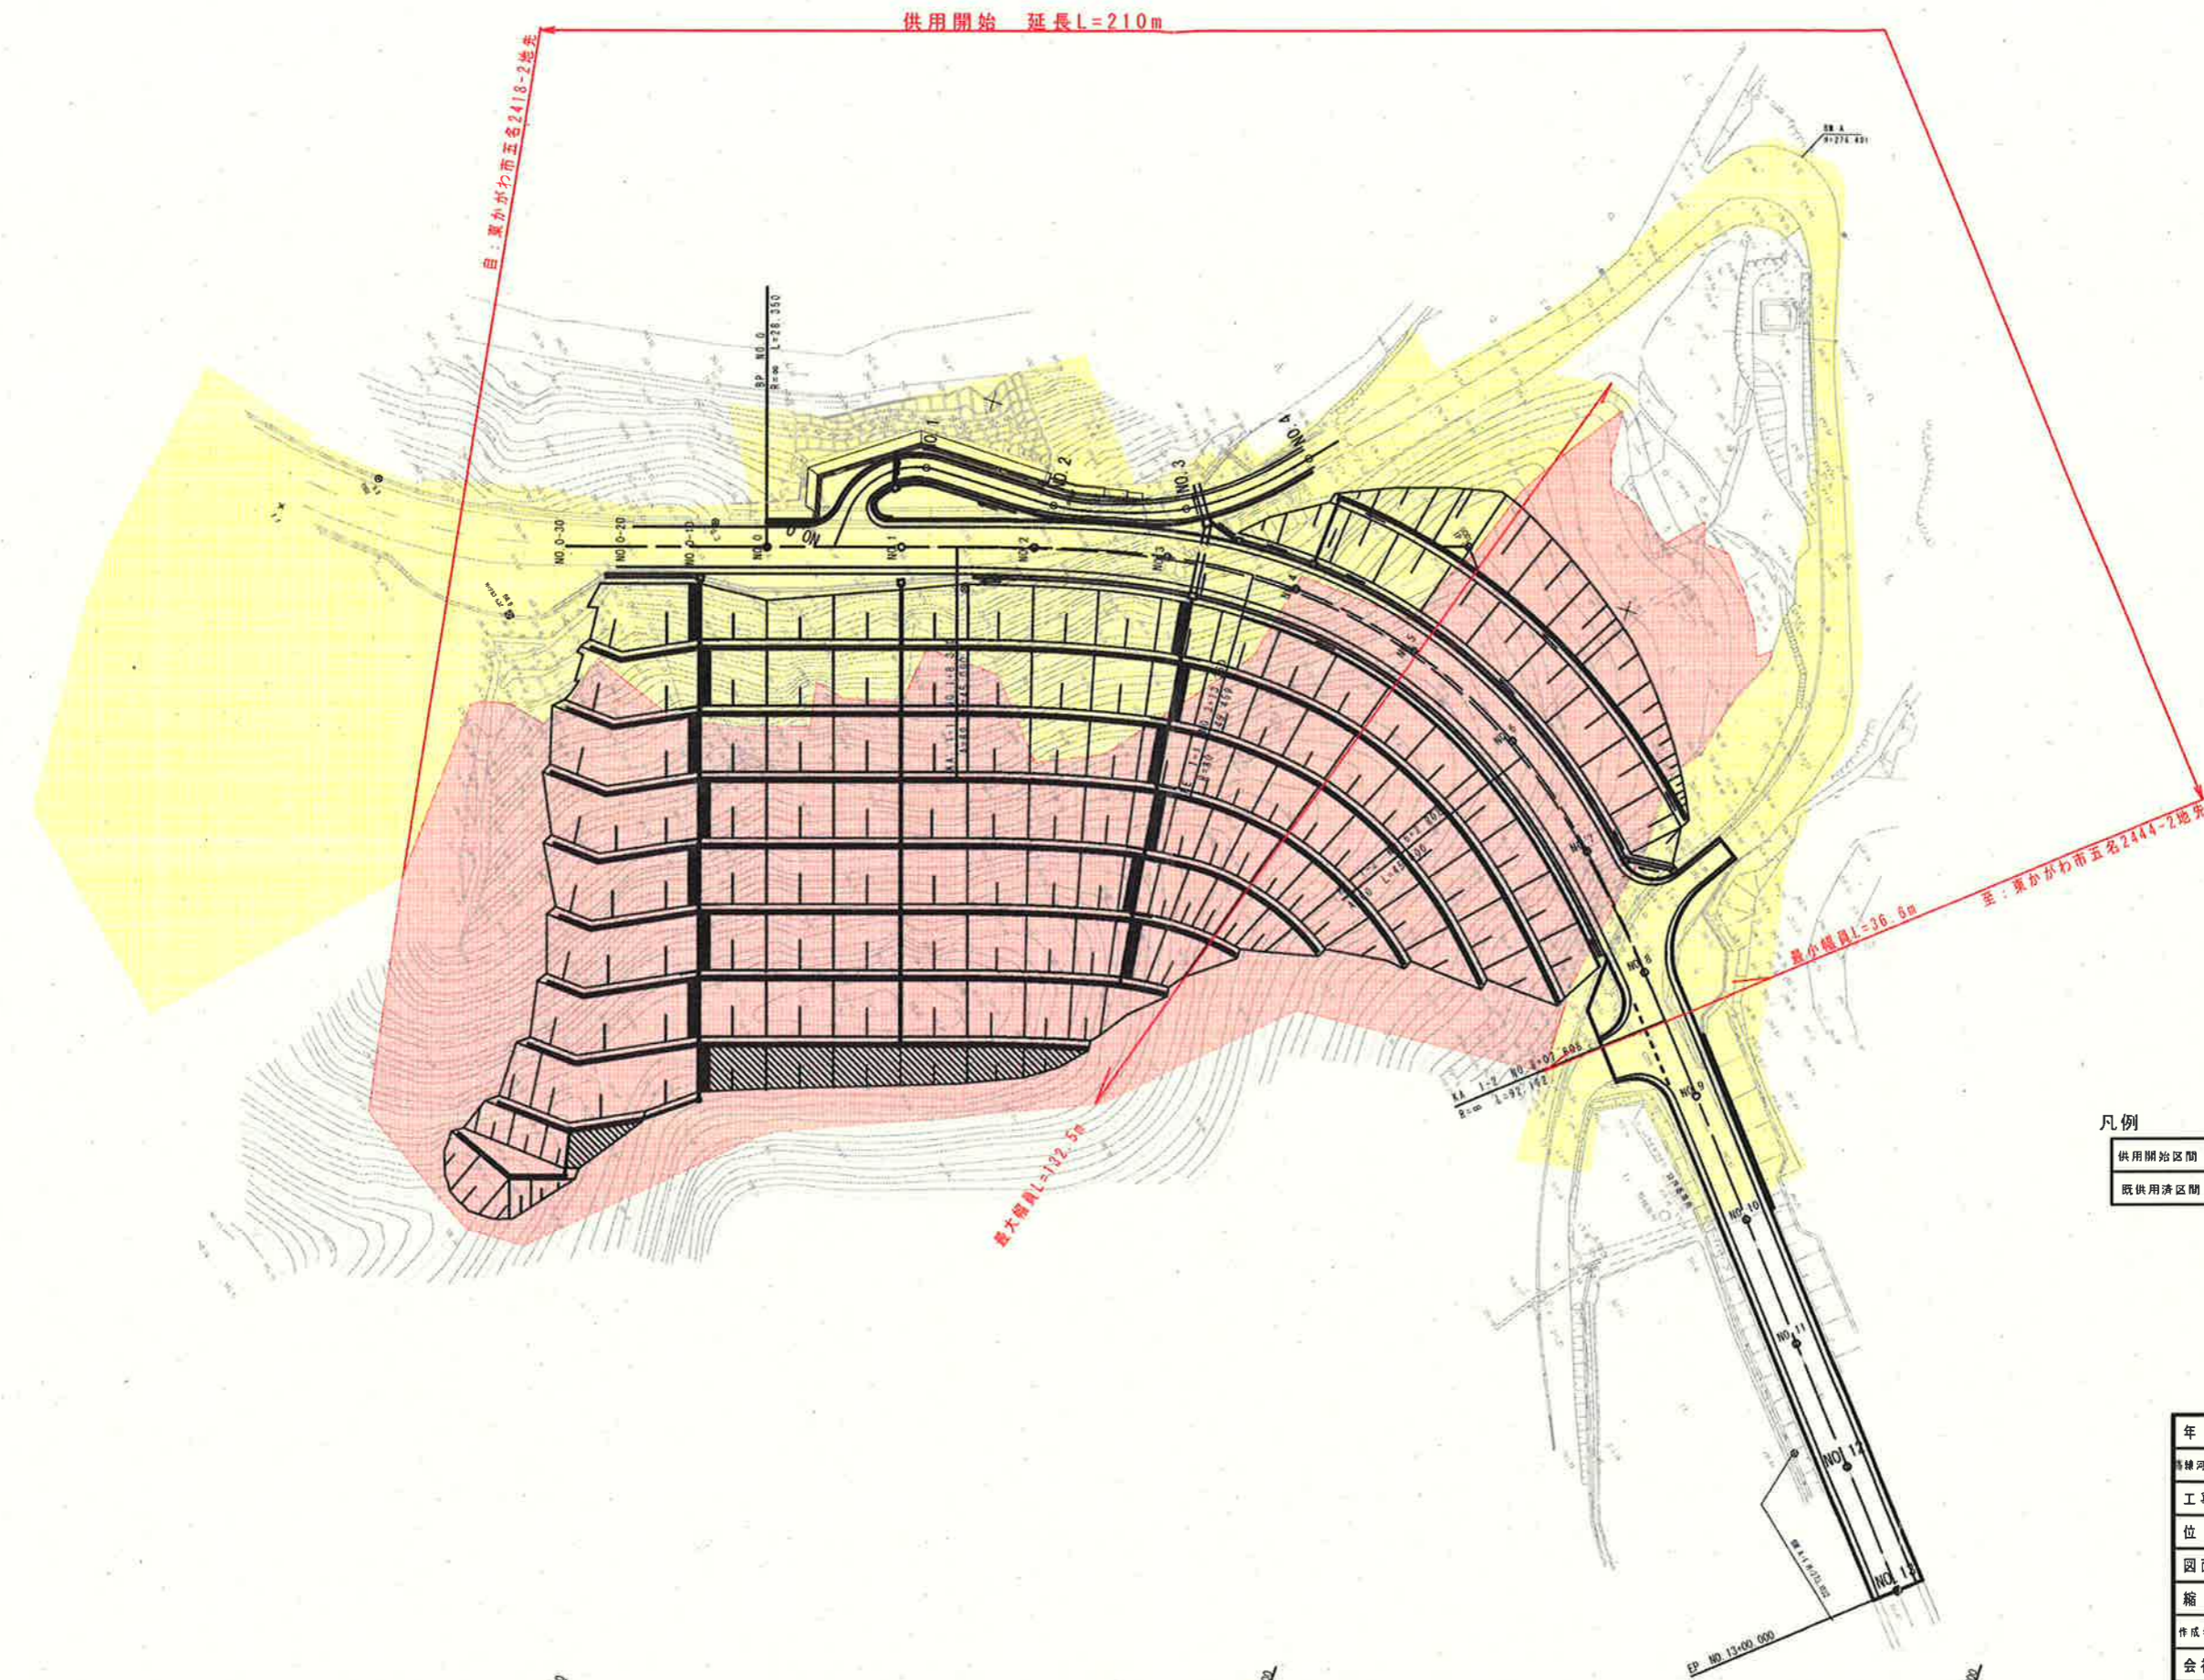

凡例

供用開始区画	
既供用済区画	

年度	令和元年度
路線河川名称	国道377号
工事名	国道377号(松川区)道路整備工事
位置	東かがわ市五名
図面名	平面図
縮尺	1:1000 図面番号
作成年月日	
会社名	
事業者名	香川県 長尾土木事務所