

# 県道紫雲出山線



## 平面図

S=1:500

供用開始区間 L=23m

起点：香川県三豊市詫間町  
生里字本郷1289番5地先

終点：香川県三豊市詫間町  
生里字向井1288番3地先

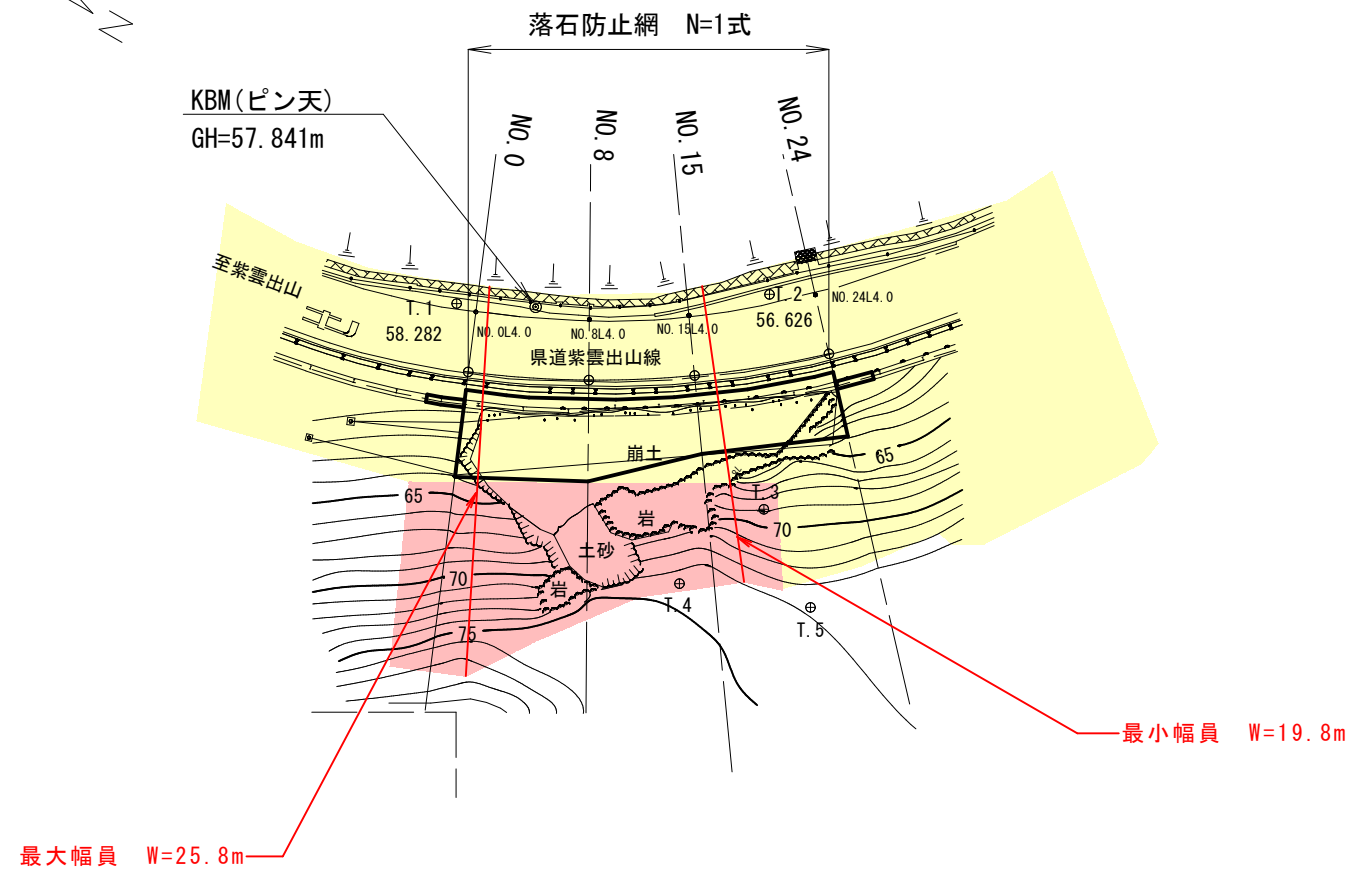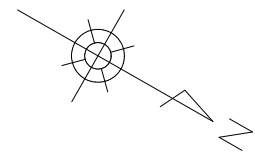

着色表示	平面図凡例
	供用開始区間
	既供用済区間

年度	令和元年度	供用開始
路河川名等	県道紫雲出山線	
工事名		
位置	三豊市詫間町生里	
図面名	平面図	
縮尺	1/500	図面番号 1
作成年月日	令和	年 月 日
会社名		
事業者名	香川県西讃土木事務所	