


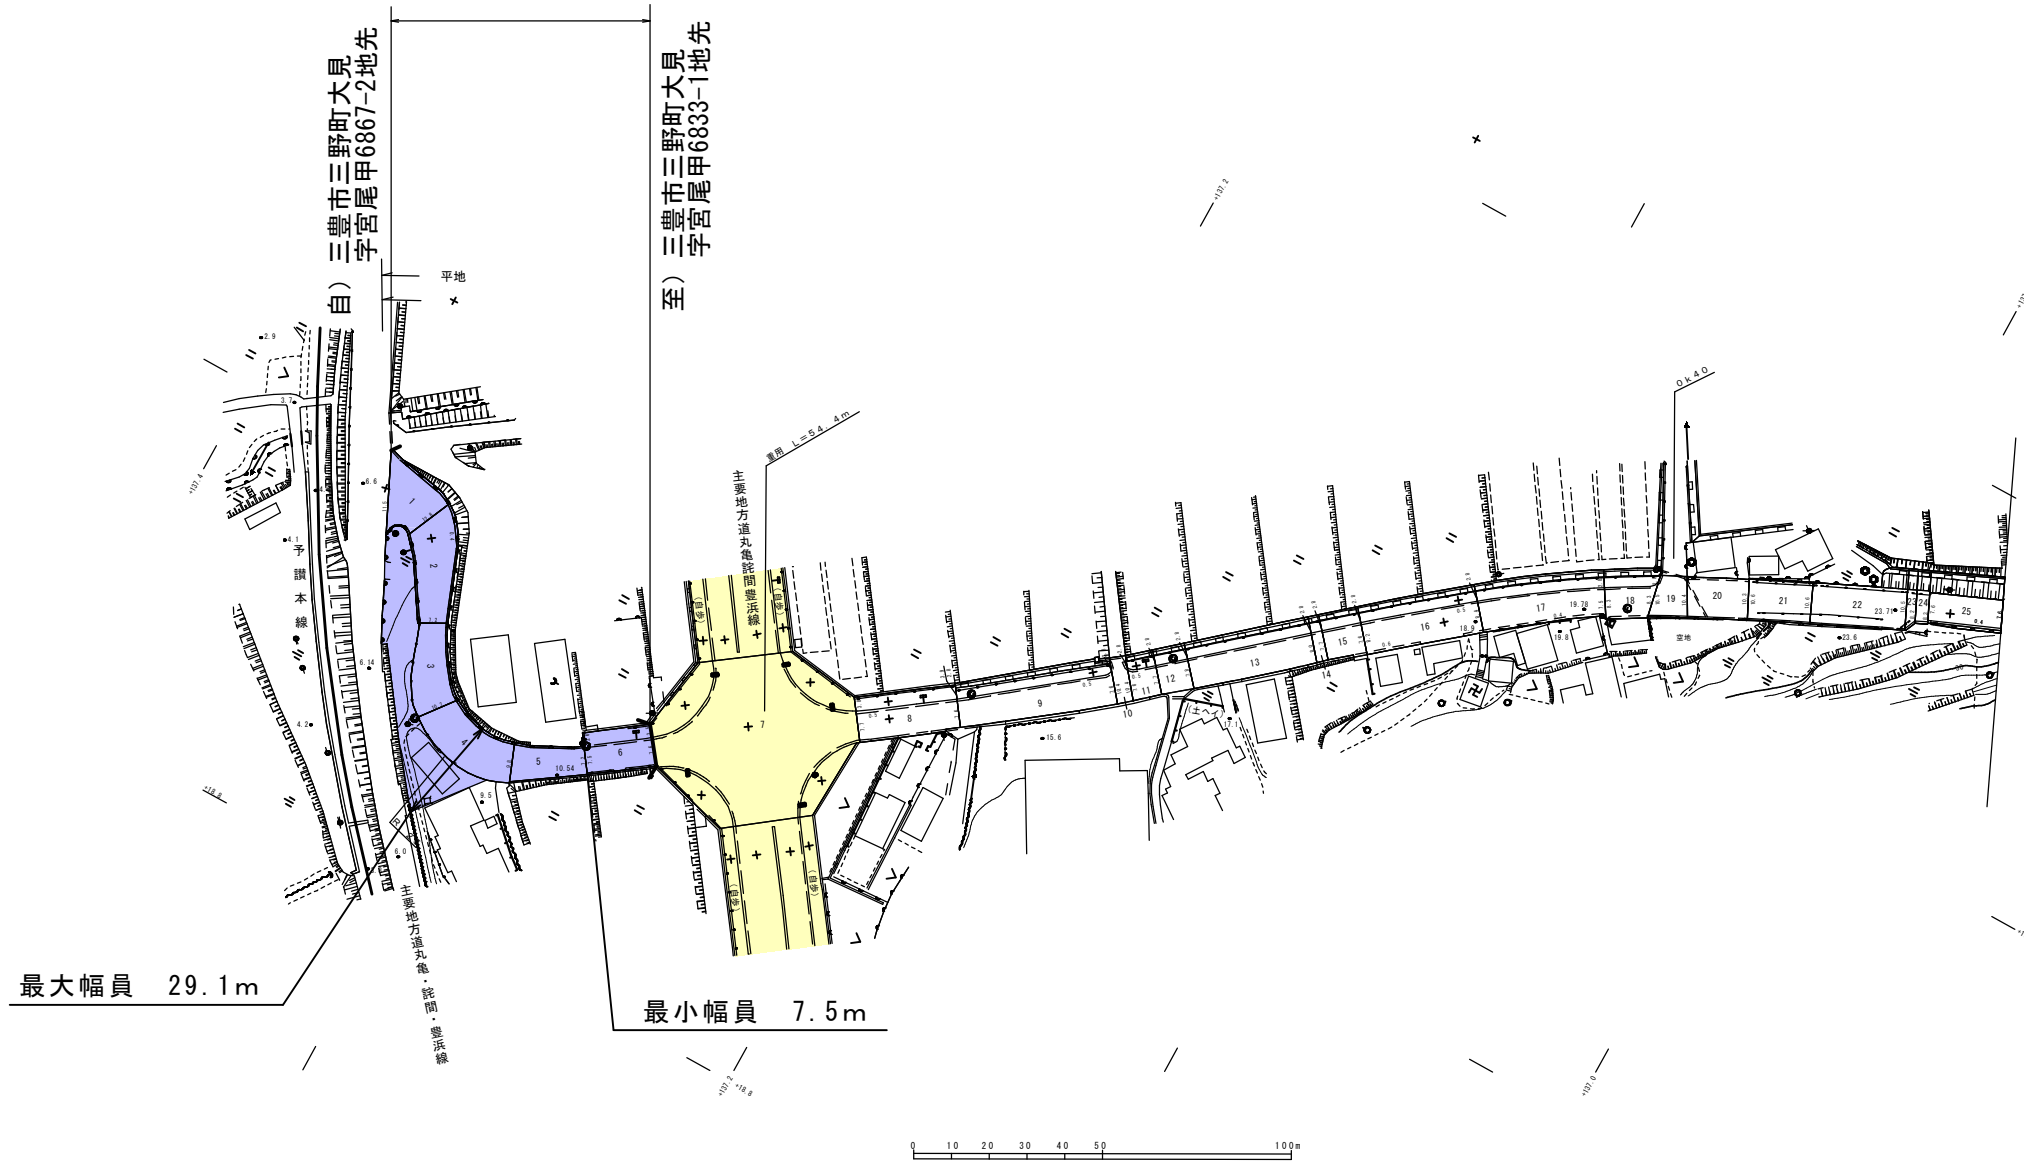

区域変更区間 L = 140 m



着色凡例
 青色：不用物件とする部分
 黄色：既供用済区間

年度	
路線名	県道宮尾高瀬線
工事名	
位置	三豊市三野町大見
図面名	平面図
縮尺	S=1:1000 図面番号
作成年月日	
会社名	
事業者名	