


位置図

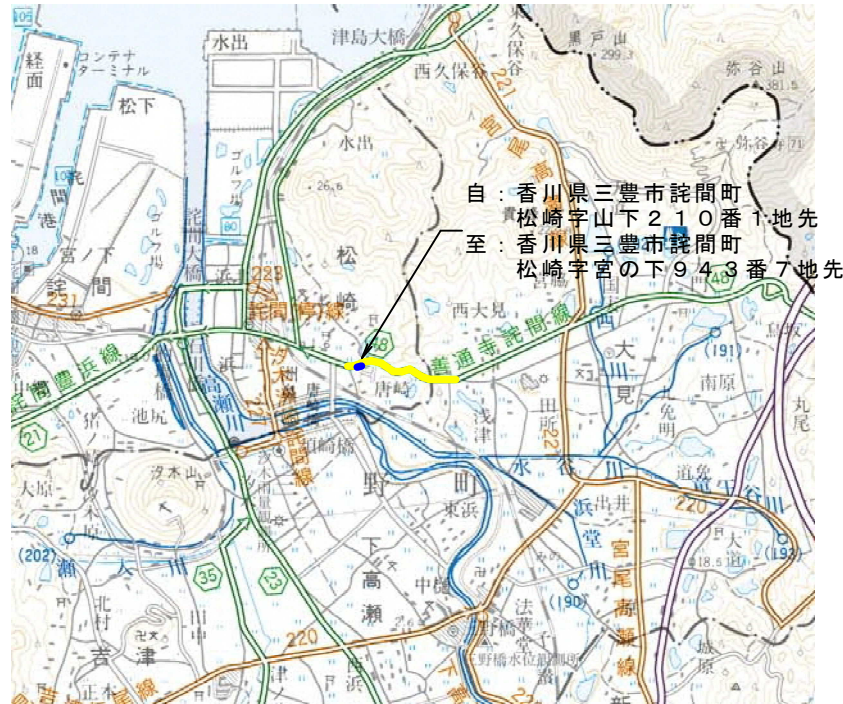

平面図凡例	着色表示
新たに道路の区域となる部分	赤色
既に道路の区域となっている部分	黄色
不用物件とする部分	青色

令和元年度 道路区域変更	
路線名	県道善通寺詫間線
工事名	
位置	三豊市詫間町松崎
図面名	位置図
縮尺	
図面番号	
調査年月	平成 年 月 日
設計者	香川県西讃土木事務所