


国道377号道路維持修繕工事(五名工区)平面図
(津田川島線重用区間)

S=1:1000

位置: 東かがわ市五名

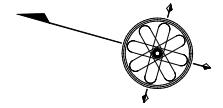


延長L=166m

供用開始後最小幅員W=12.9m

供用開始後最大幅員W=22.8m

至: 東かがわ市五名1344-1地先

至: 東かがわ市五名1067-1地先

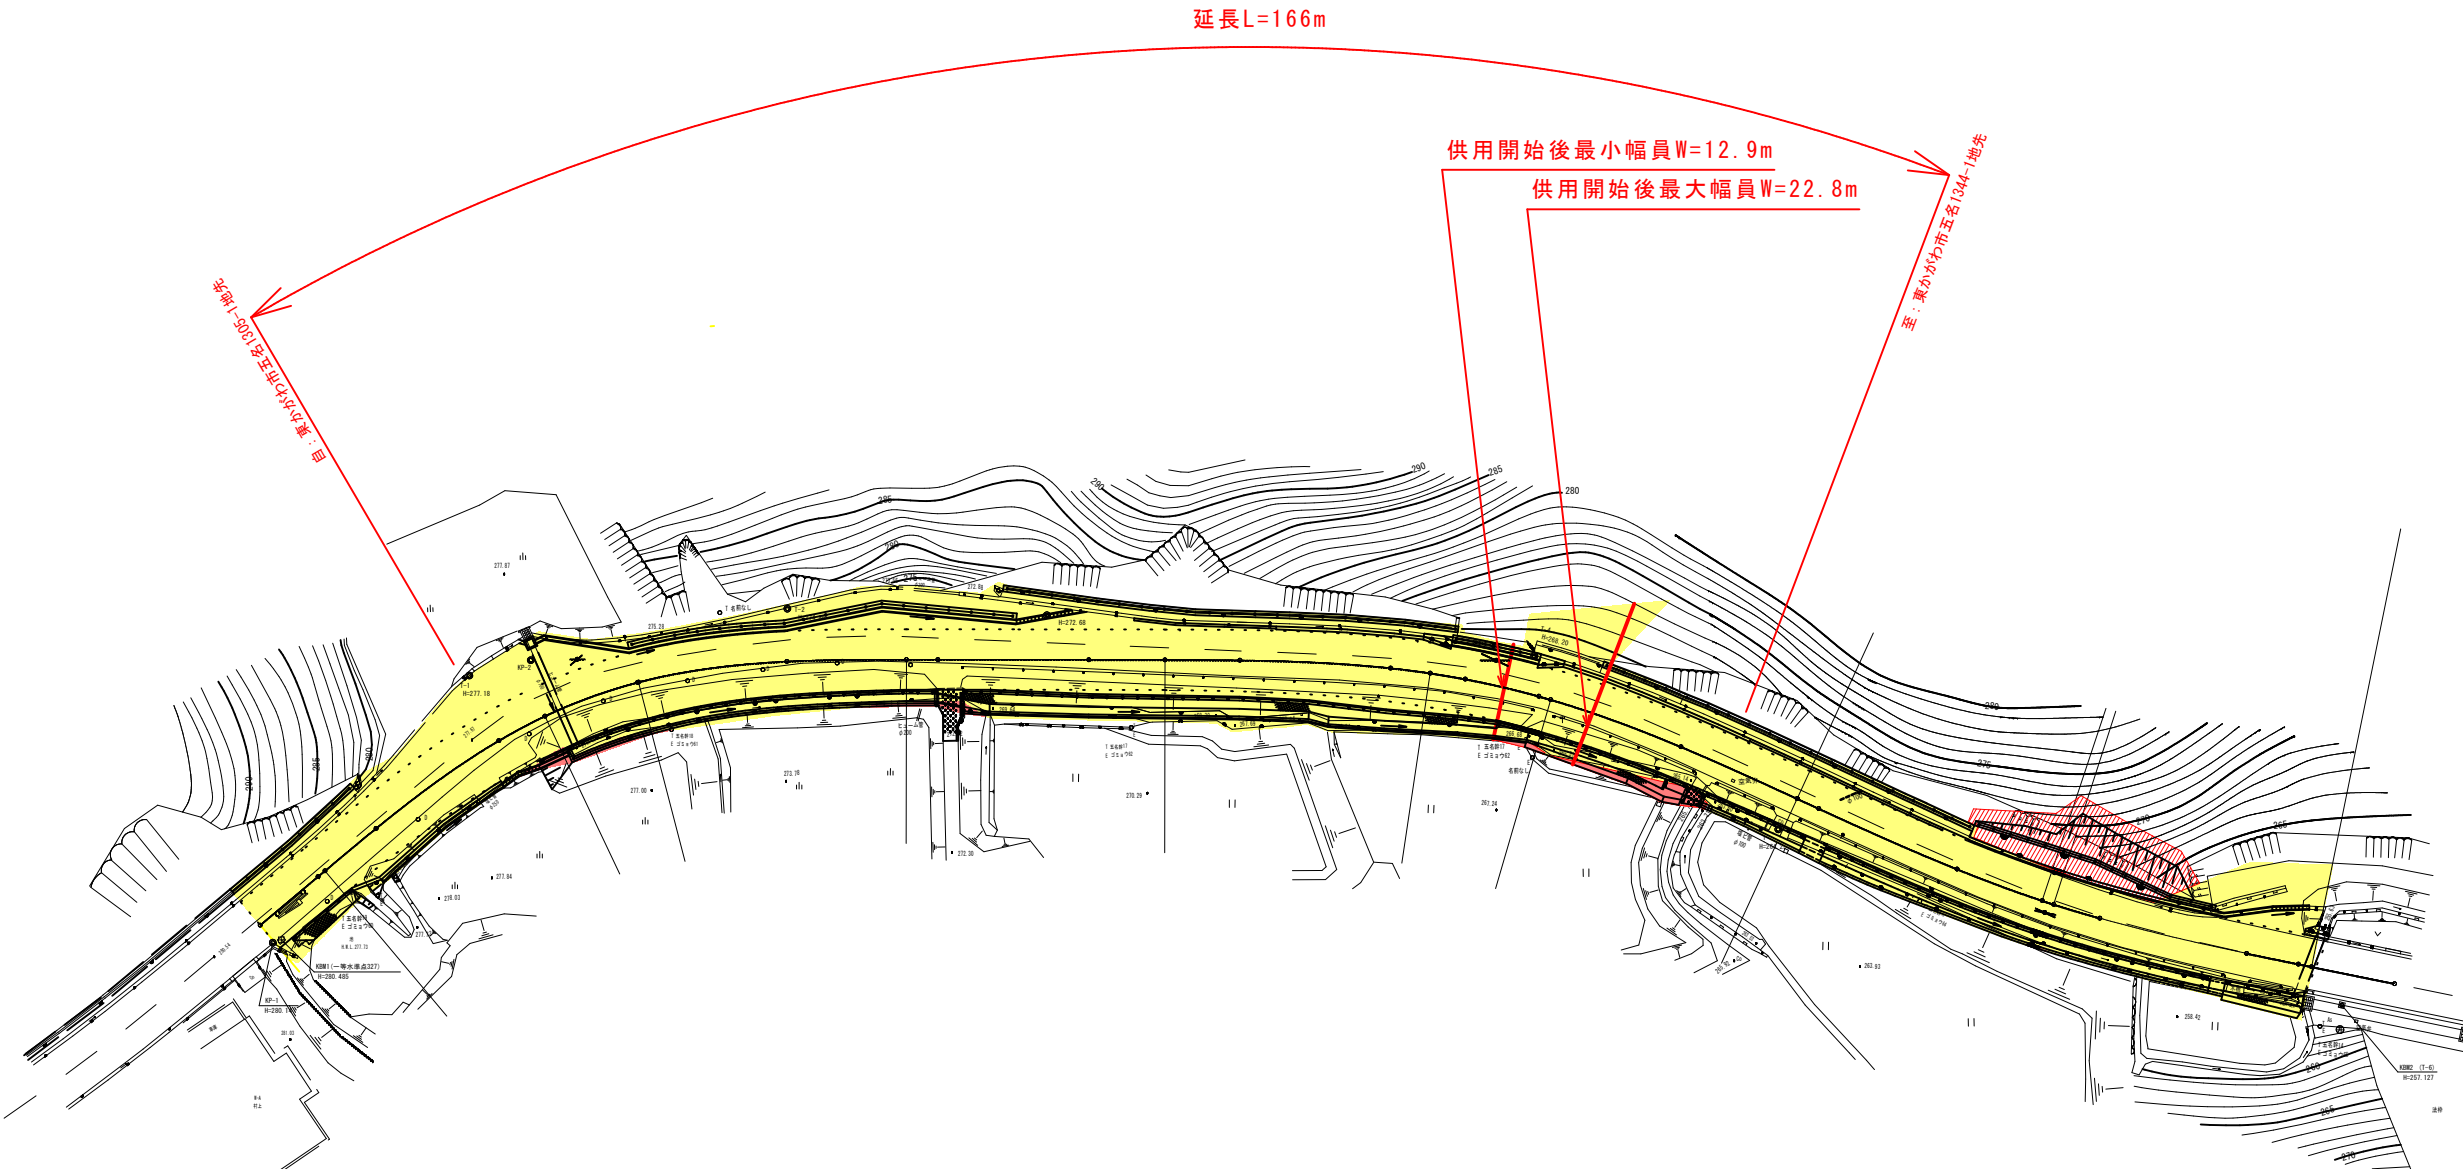

	供用開始区間
	未供用区間
	既供用済区間

(津田川島線重用区間)

年度	令和元年度	
路線名	国道377号	
工事名	国道377号(五名工区)道路整備工事	
位置	東かがわ市五名	
図面名	平面図	
縮尺	S=1:1000	図面番号
年月日		
会社名		
事業者名	香川県長尾土木事務所	