


県道大串志度線 平面図

S=1:1000

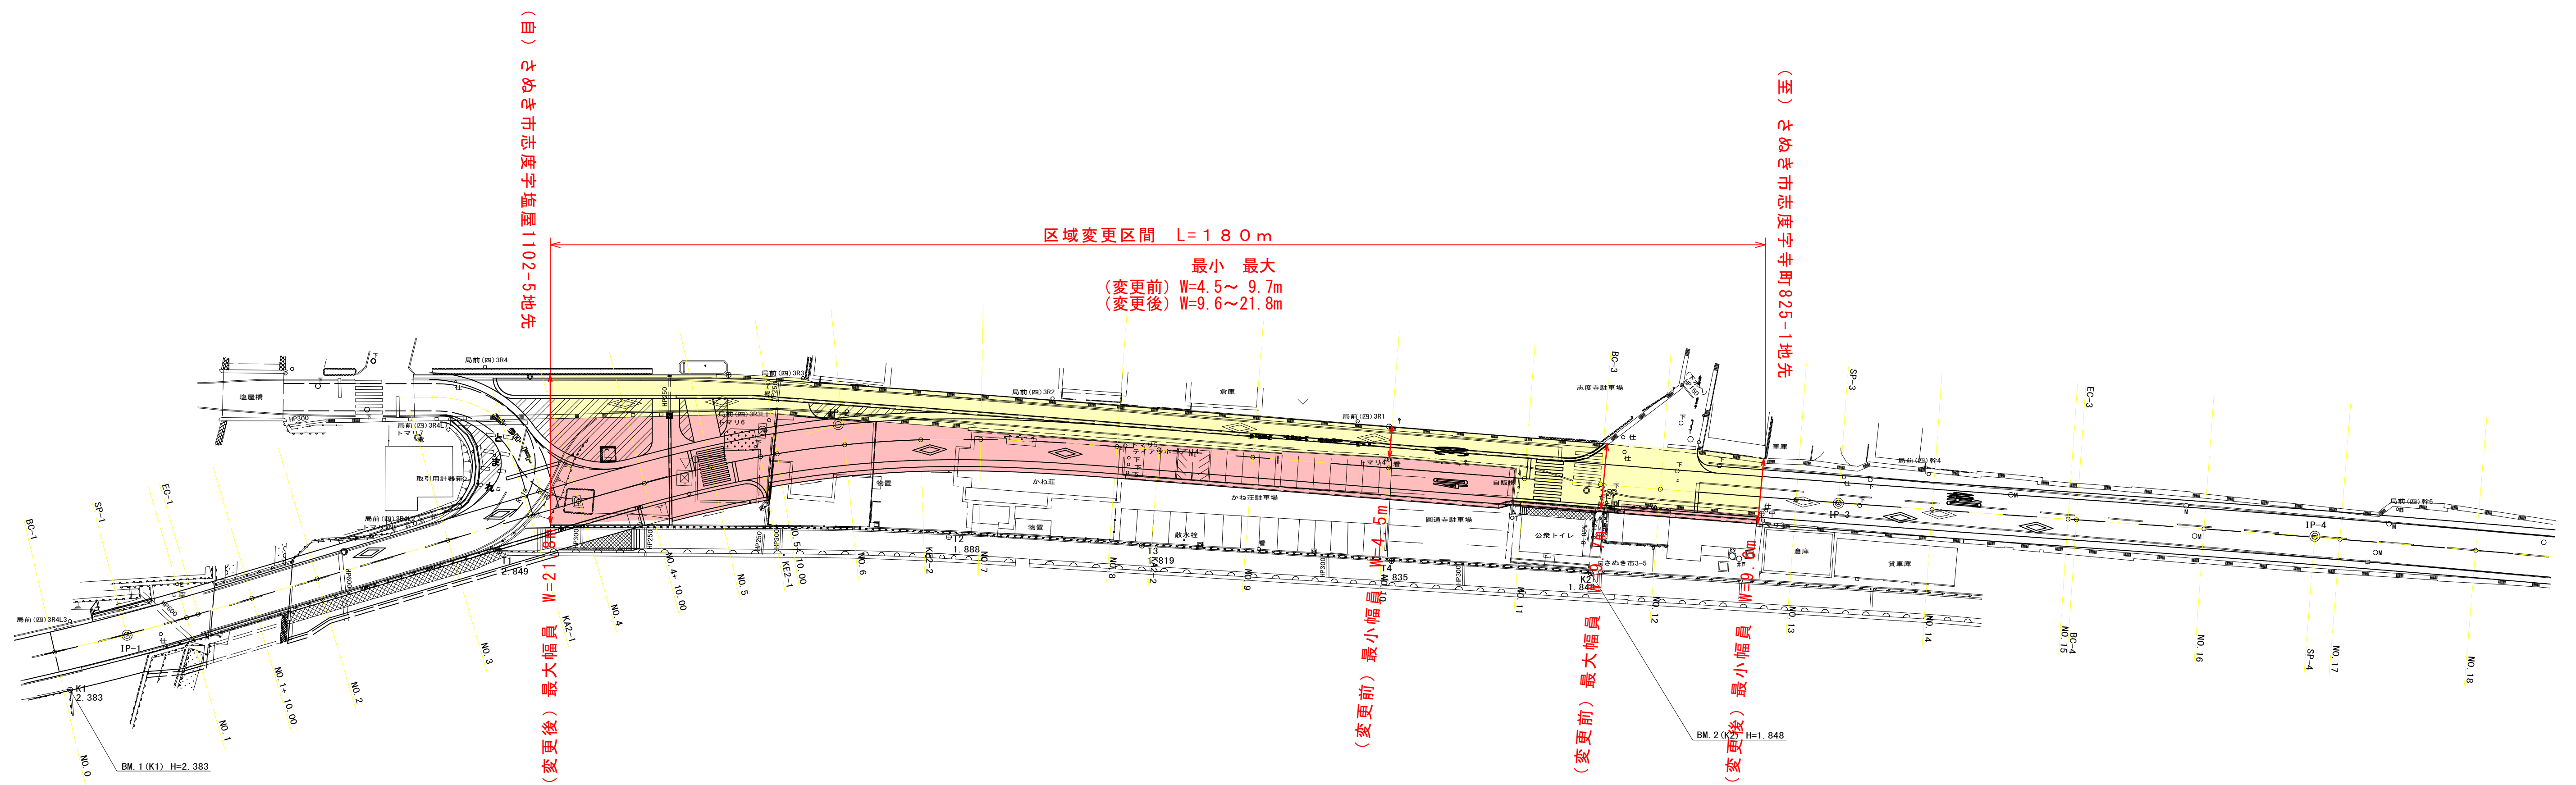

(区域変更区間)	
新たに道路の区域となる部分	
既県道敷地	

年度	
路河川名等	県道大串志度線
工事名	
位置	さぬき市志度
図面名	平面図
縮尺	1/1000 図面番号
作成年月日	令和 年 月 日
会社名	
事業者名	香川県長尾土木事務所