


平面図 S=1:500

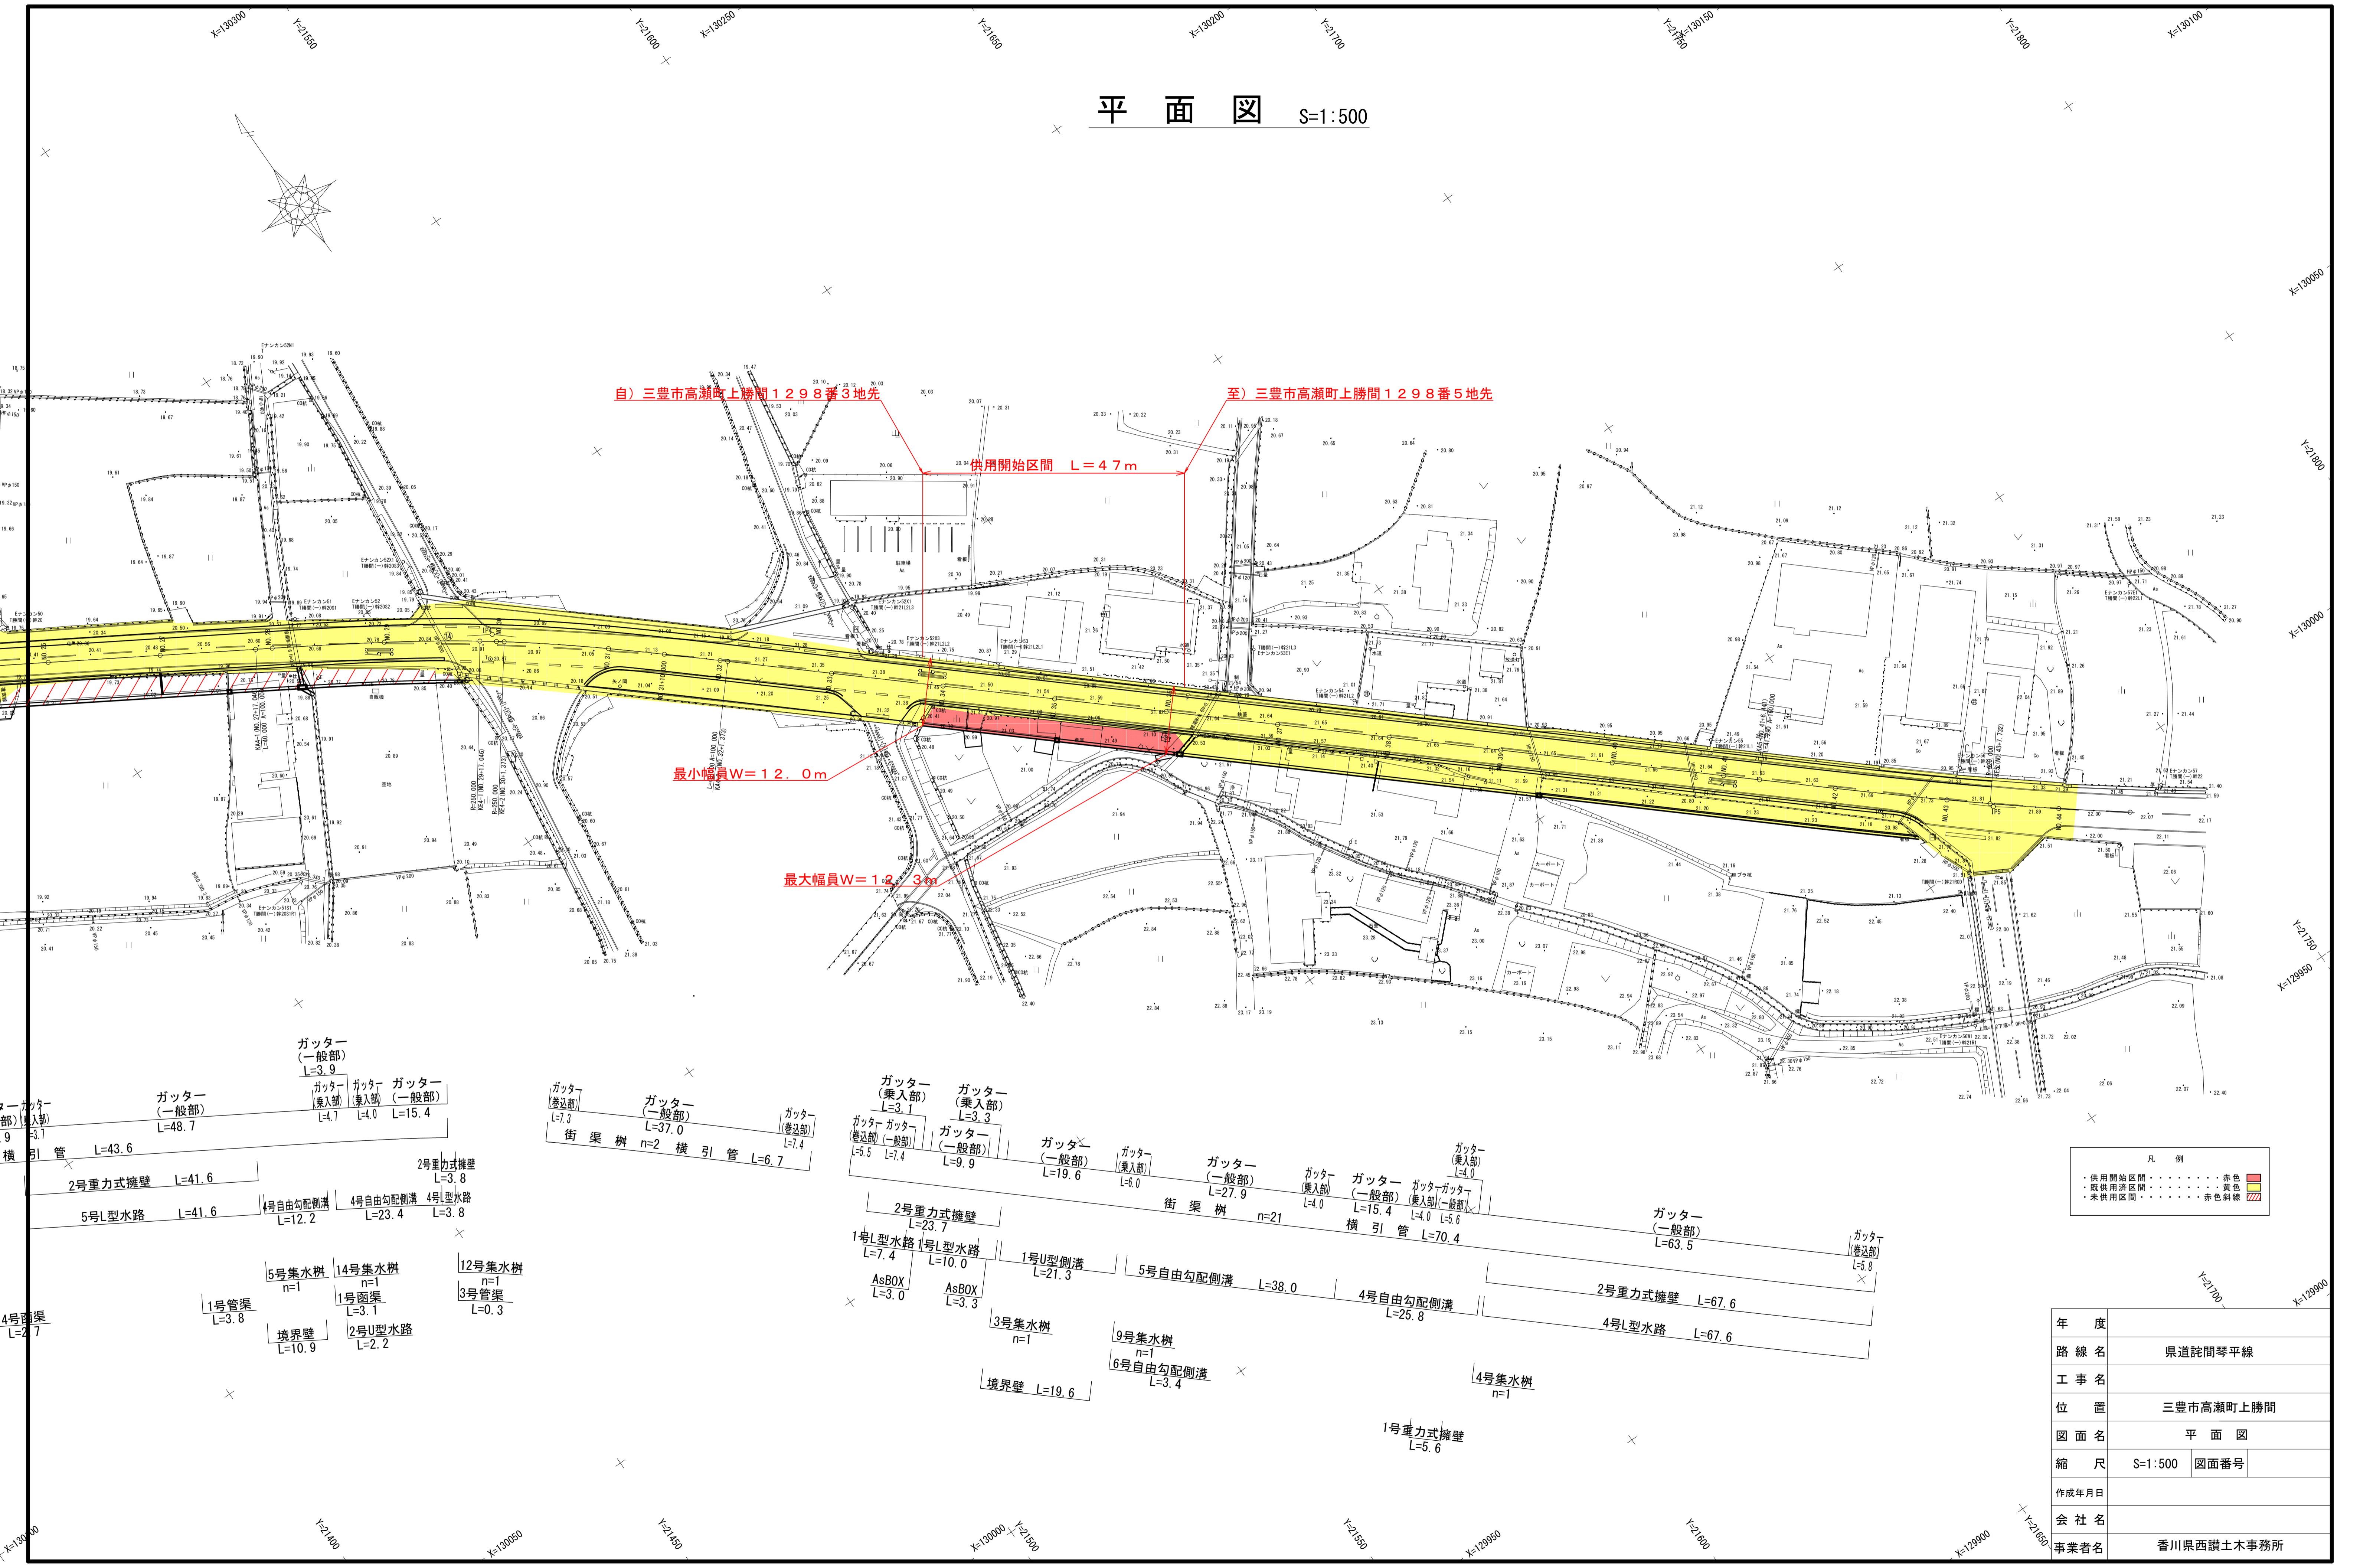

自) 三豊市高瀬町上勝間1298番3地先

至) 三豊市高瀬町上勝間1298番5地先

供用開始区間 L=4.7m

最小幅員W=12.0m

最大幅員W=12.3m

凡例	
供用開始区間	赤色
既供用済区間	黄色
未供用区間	赤色斜線

年度	
路線名	県道詫間琴平線
工事名	
位置	三豊市高瀬町上勝間
図面名	平面図
縮尺	S=1:500 図面番号
作成年月日	
会社名	
事業者名	香川県西讃土木事務所