


平面図 S=1:500

N

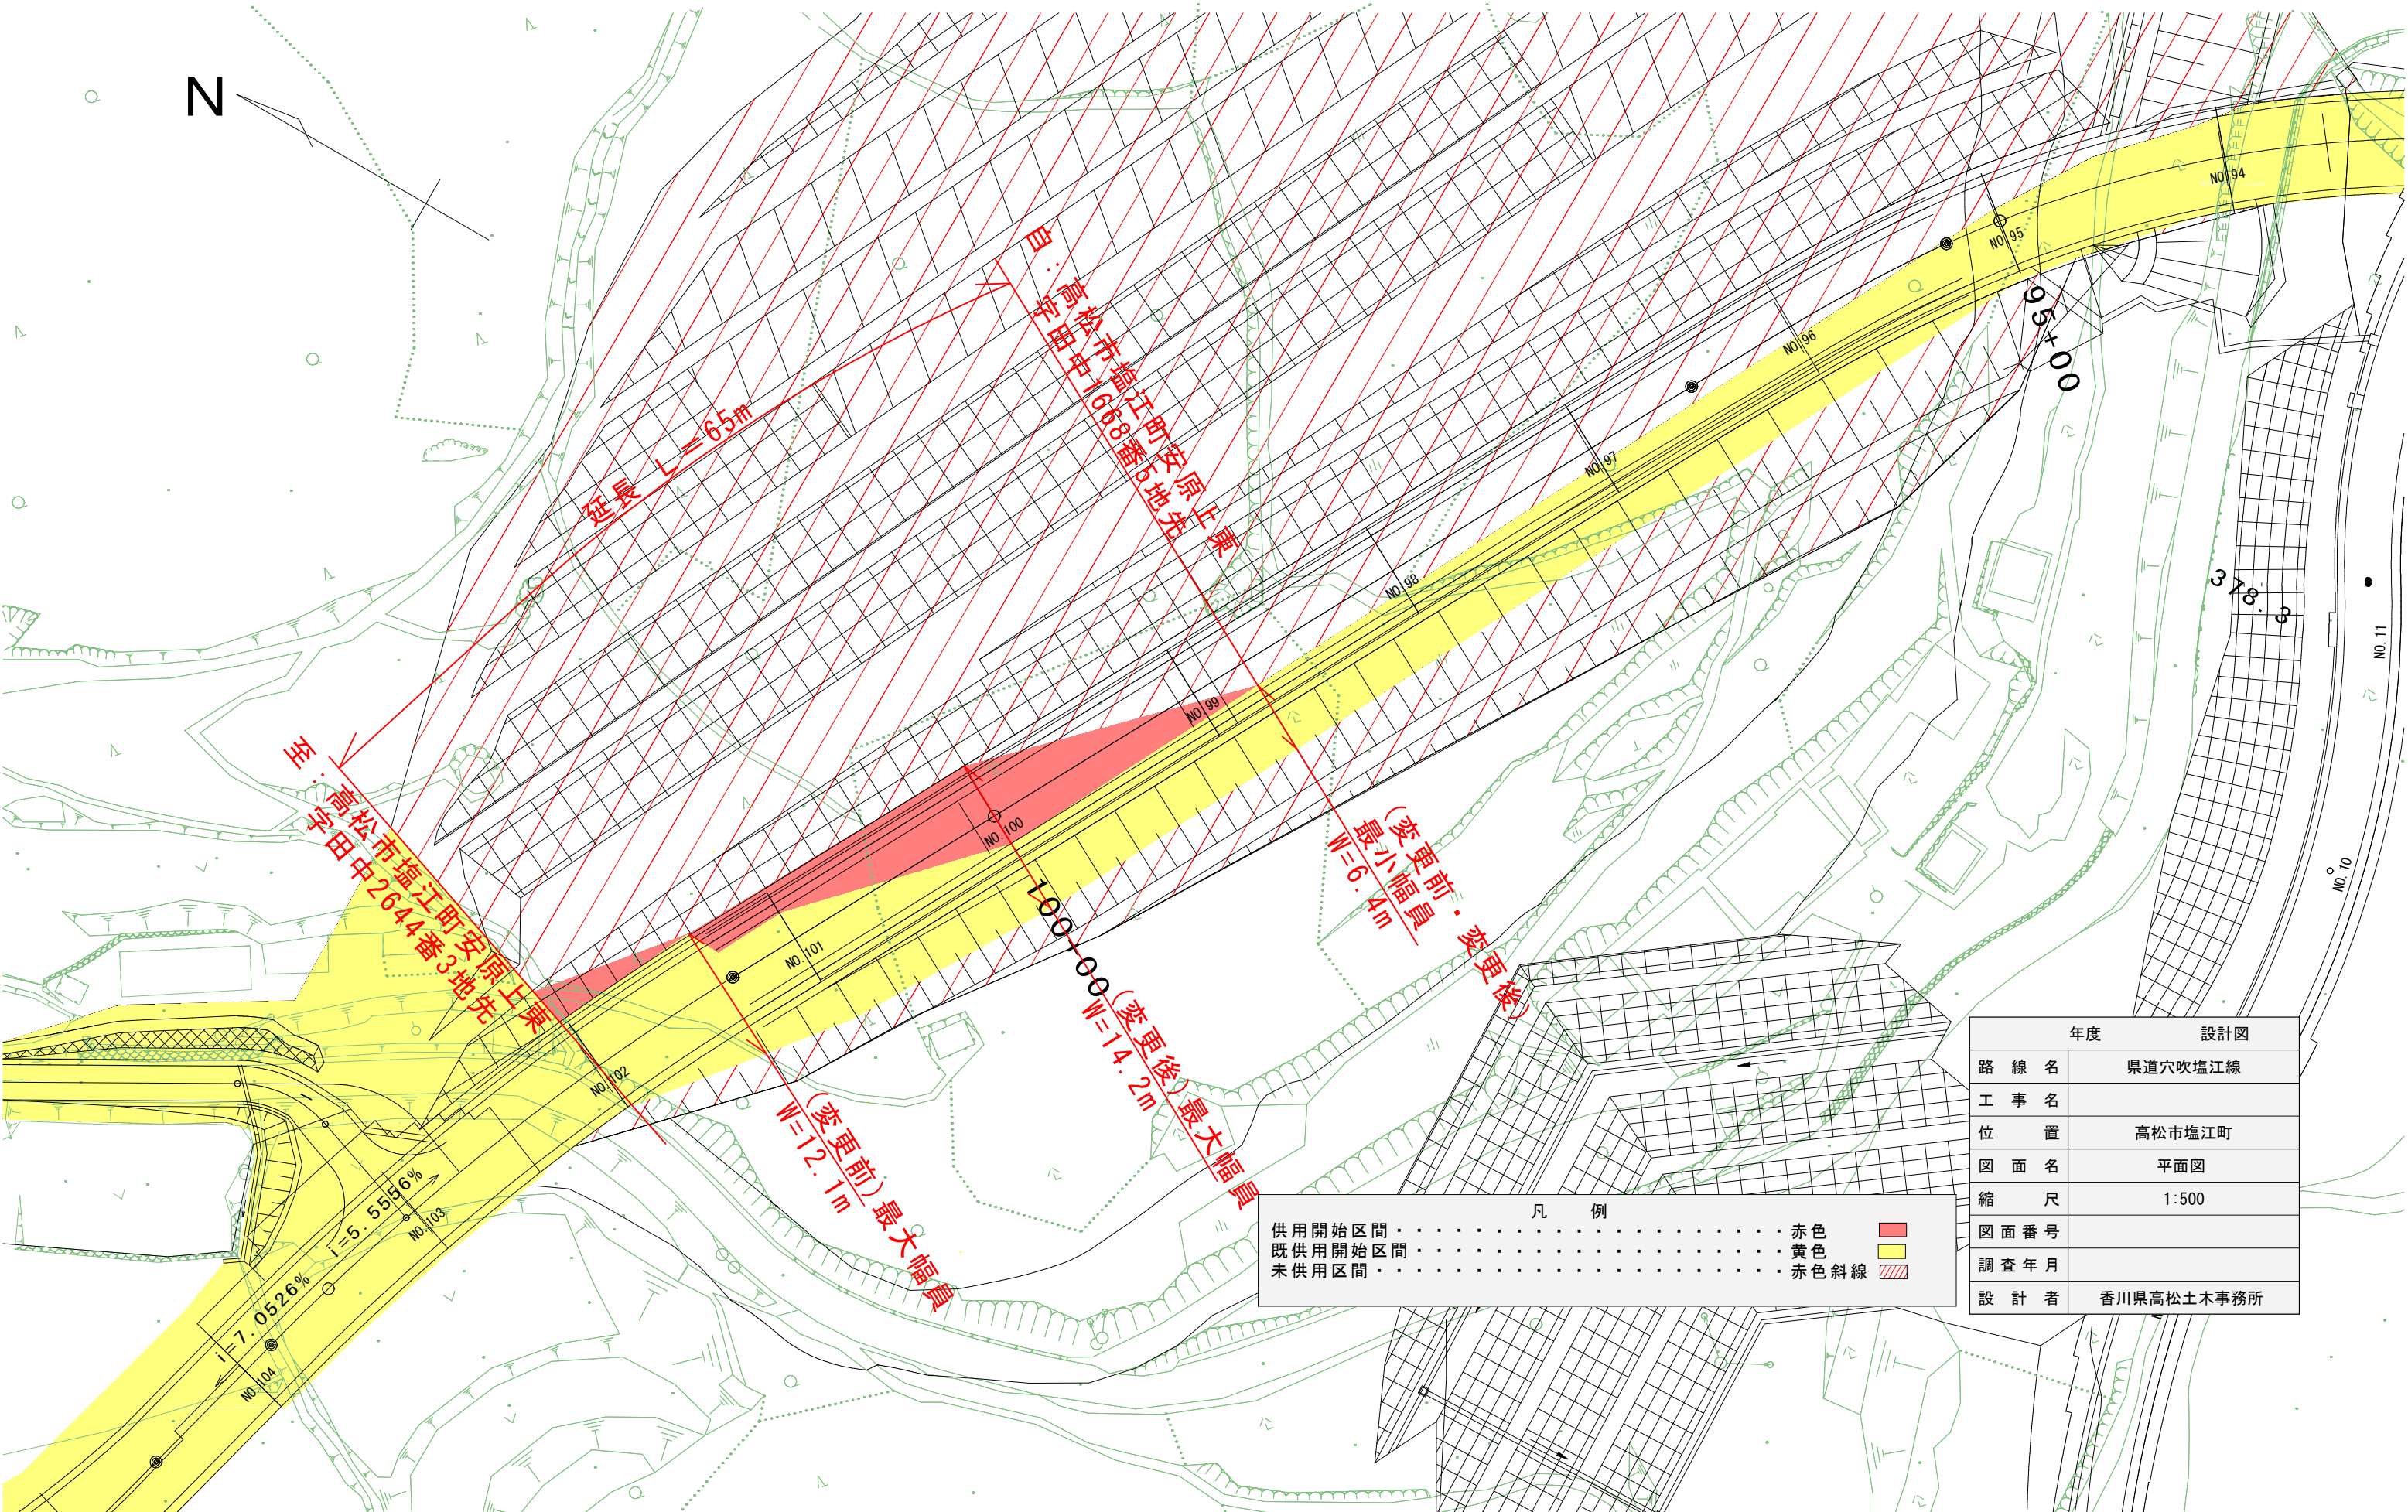

凡 例

供用開始区間	赤色
既供用開始区間	黄色
未供用区間	赤色斜線

年度	設計図
路線名	県道穴吹塩江線
工事名	
位置	高松市塩江町
図面名	平面図
縮尺	1:500
図面番号	
調査年月	
設計者	香川県高松土木事務所