


交差点平面図 S=1:500

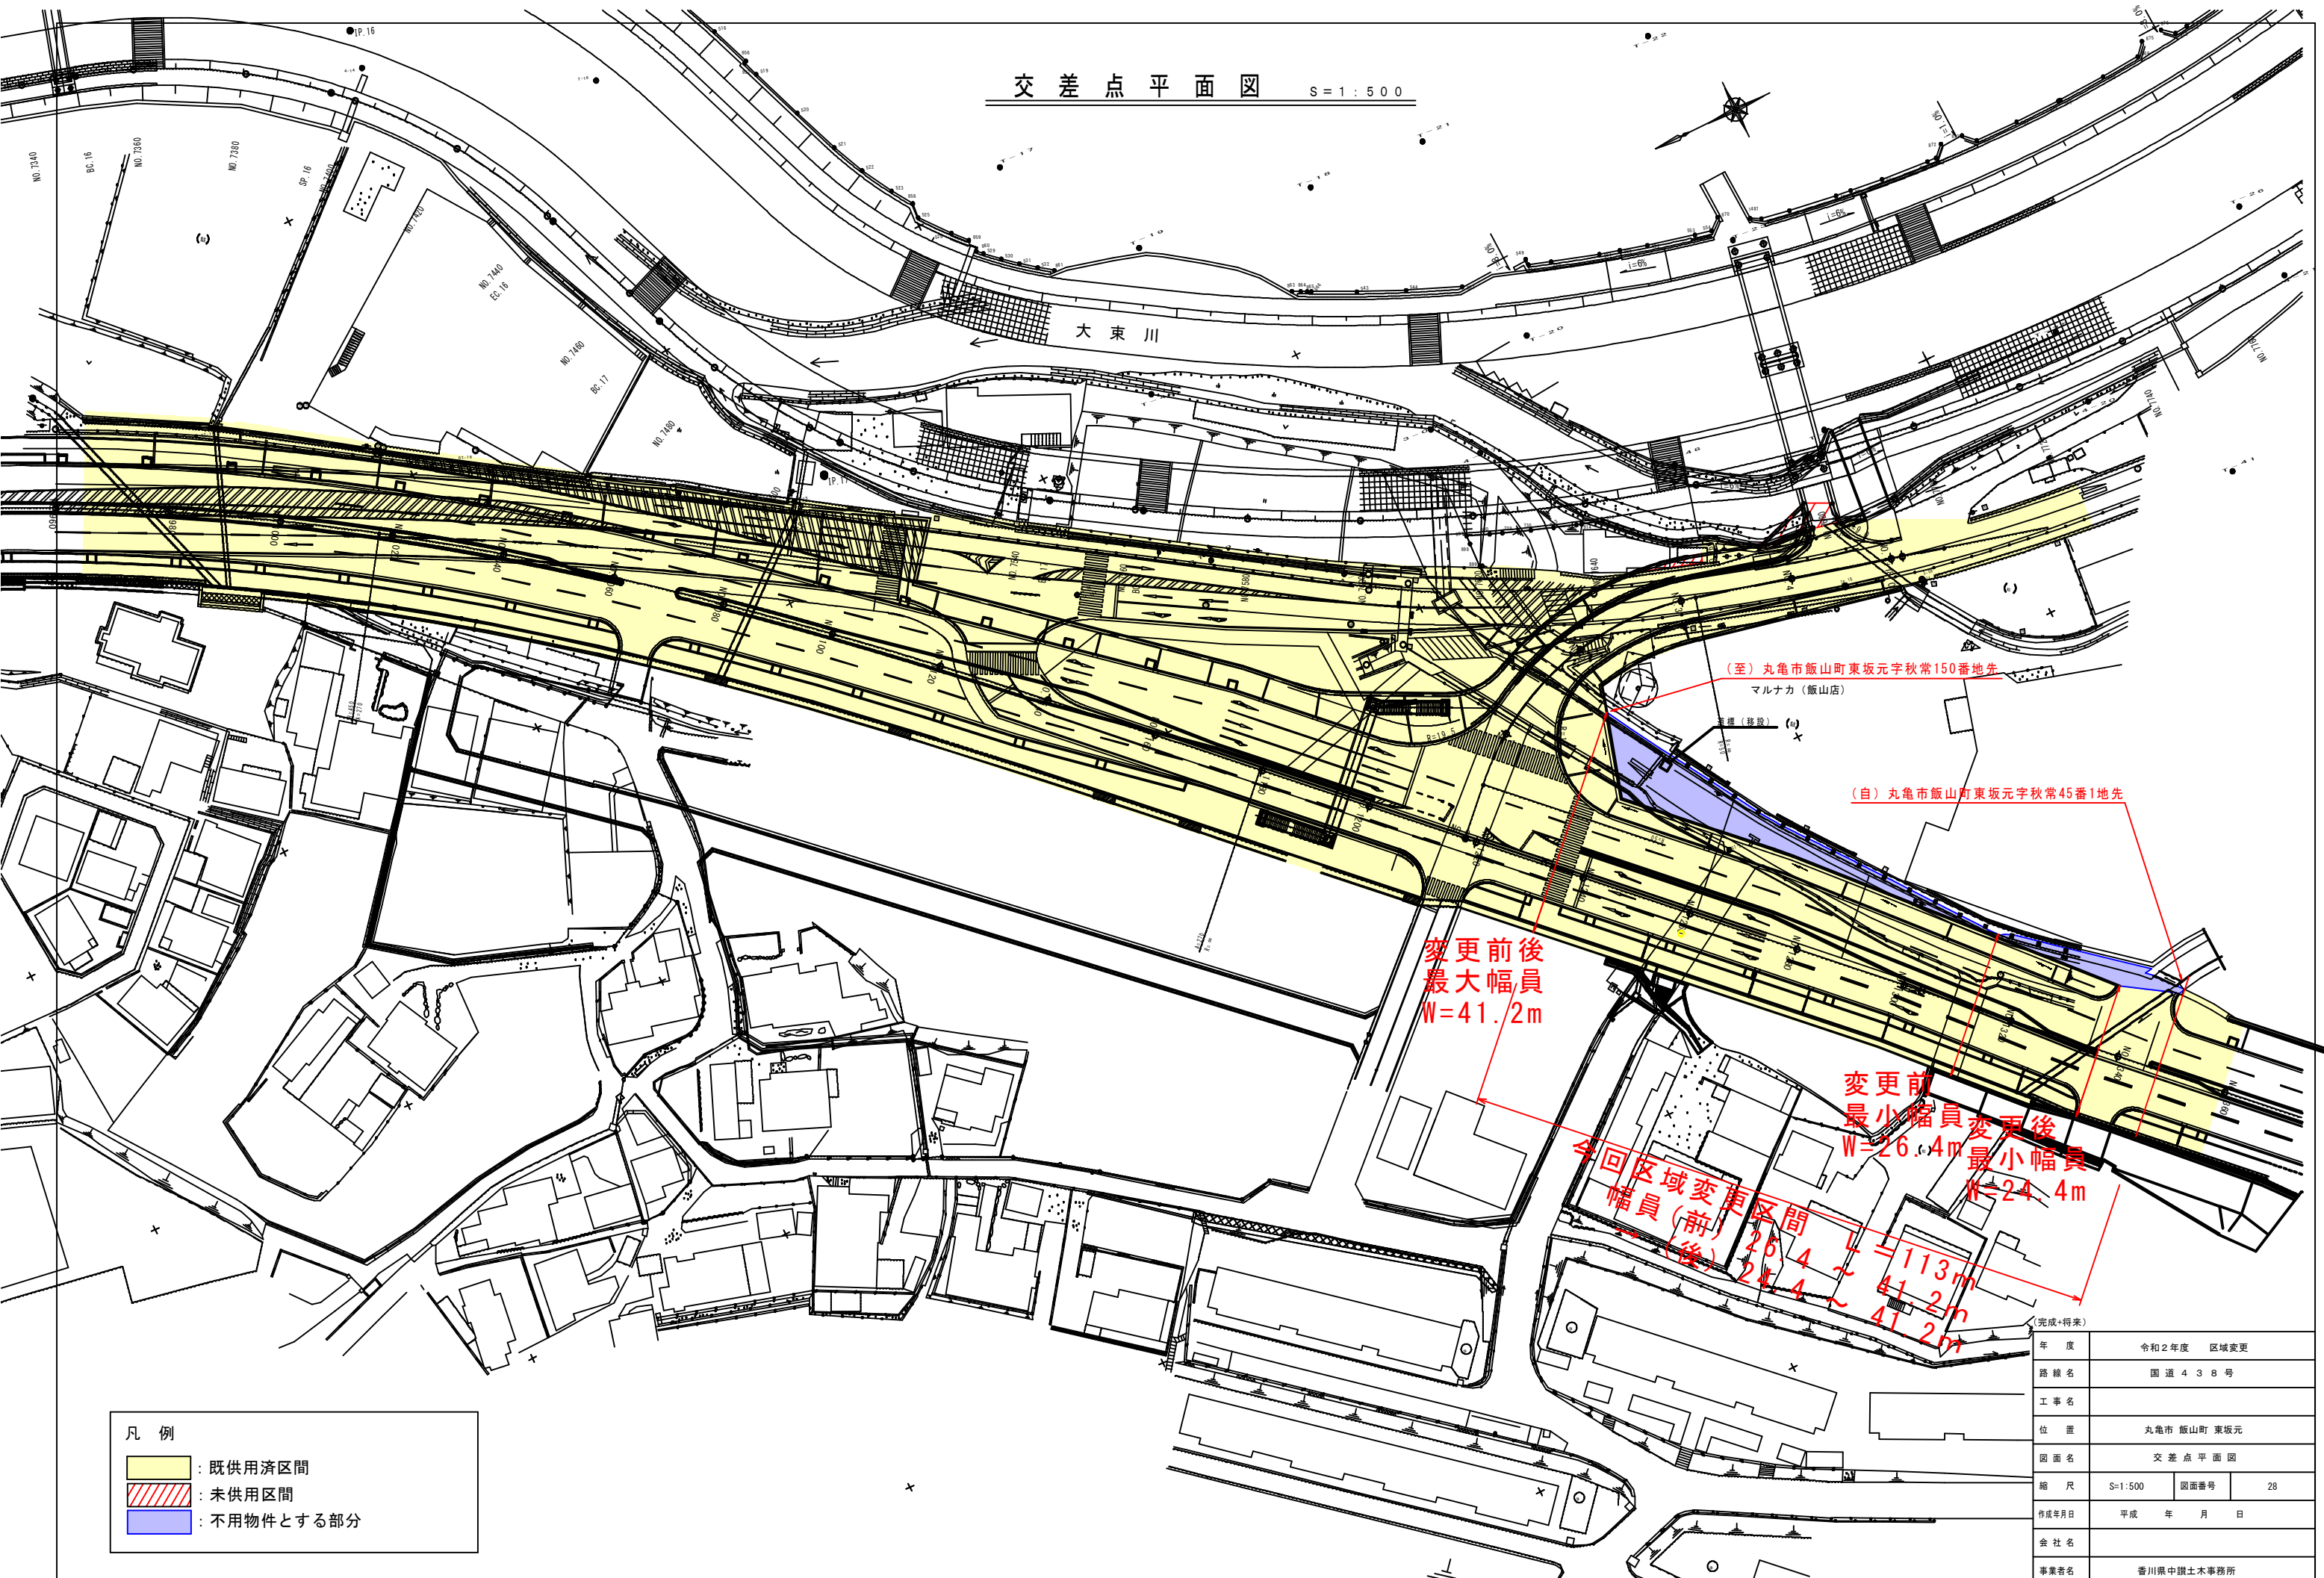

凡例

	: 既供用区間
	: 未供用区間
	: 不用物件とする部分

変更前後
最大幅員
W=41.2m

変更前
最小幅員
W=26.4m
変更後
最小幅員
W=24.4m

今回区域変更区間
幅員(前) 26.4m
幅員(後) 24.4m

113m
41.2m
41.2m

(至) 丸亀市飯山町東坂元字秋常150番地先
マルナカ(飯山店)

(自) 丸亀市飯山町東坂元字秋常45番1地先

年度	令和2年度	区域変更
路線名	国道438号	
工事名		
位置	丸亀市 飯山町 東坂元	
図面名	交差点平面図	
縮尺	S=1:500	図面番号 28
作成年月日	平成 年 月 日	
会社名		
事業者名	香川県中讃土木事務所	