


平面図 S=1:500

N

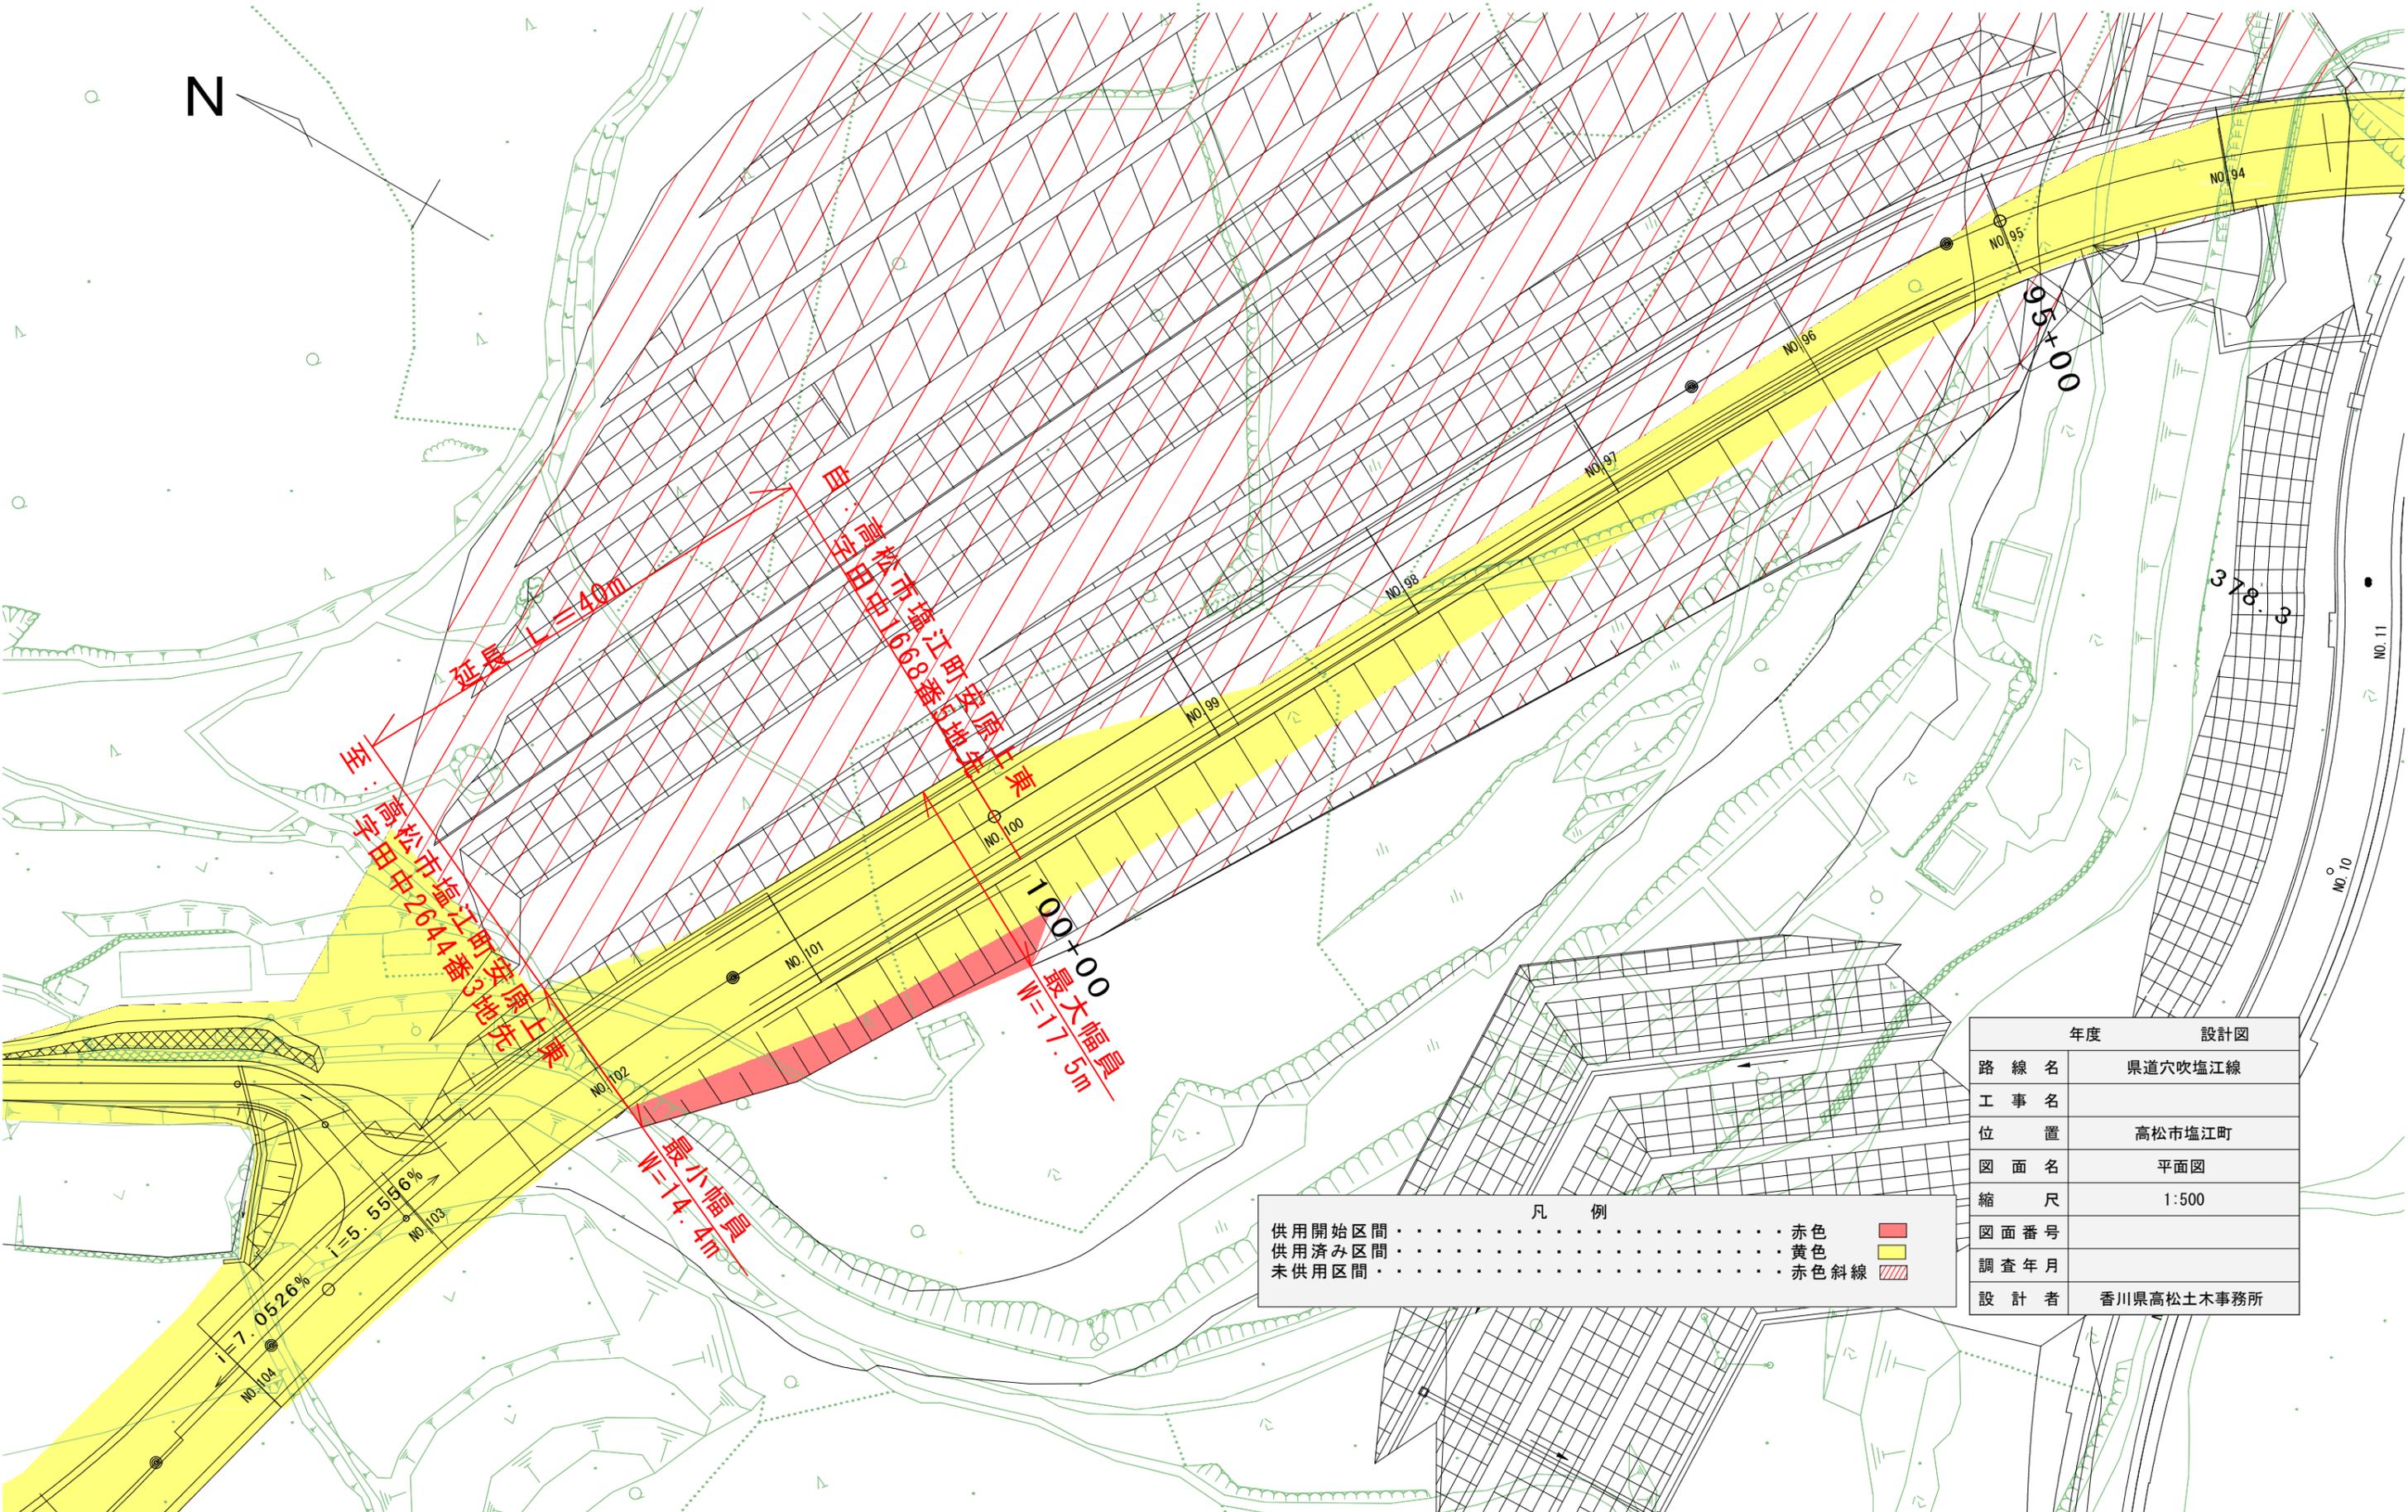

延長 L=40m

高松市塩江町段原上
田中1668番5地先

100+00 最大幅員 W=17.5m

最小幅員 W=14.4m

高松市塩江町段原上
田中264番3地先

凡例	
供用開始区間	赤色
供用済み区間	黄色
未供用区間	赤色斜線

年度 設計図	
路線名	県道穴吹塩江線
工事名	高松市塩江町
位置	高松市塩江町
図面名	平面図
縮尺	1:500
図面番号	
調査年月	
設計者	香川県高松土木事務所